

OZNACZENIA GRAFICZNE	
	istn. naw. bitumiczna do przebudowy
	istn. naw. brukowa z kostki kamiennej nieregularnej - podlega ochronie
	proj. nawierzchnia - kostka brukowa betonowa gr. 8 cm - ulice wewnętrzne, zjazdy, stanowiska parkingowe
	proj. nawierzchnia chodników kostka brukowa betonowa gr. 8 cm typ - holand w kolorze czerwonym
	poszerzenie istniejącego pasa drogowego
	proj. krawężnik betonowy typu ulicznego o wym. 15x30x100 cm wbudowany jako wystający na tawie betonowej światło +10
	proj. krawężnik betonowy na jazdowy o wym. 15x22x100 cm wbudowany jako wtopiony na tawie betonowej światło +2
	proj. obrzeże betonowe o wym. 8x30/25x100 cm wbudowany jako na tawie betonowej światło +0
	proj. spadki poprzeczne
	proj. spadki podłużne (kierunek spływu wód opadowych)
	proj. wpust uliczny - kan. deszczowej rzędna posadowienia kraty
	przekroje konstrukcyjne nawierzchni
	profile podłużne
	rzędne proj. nawierzchni - stan końcowy


PROJEKT ZAGOSPODAROWANIA TERENU

mapa sytuacyjno - wysokościowa skala 1:500

zadanie: Przebudowa nawierzchni

ul. Spokojna, ul. Ogrodowej i ul. Polnej

Zamawiający Gmina Drawsko Pomorskie

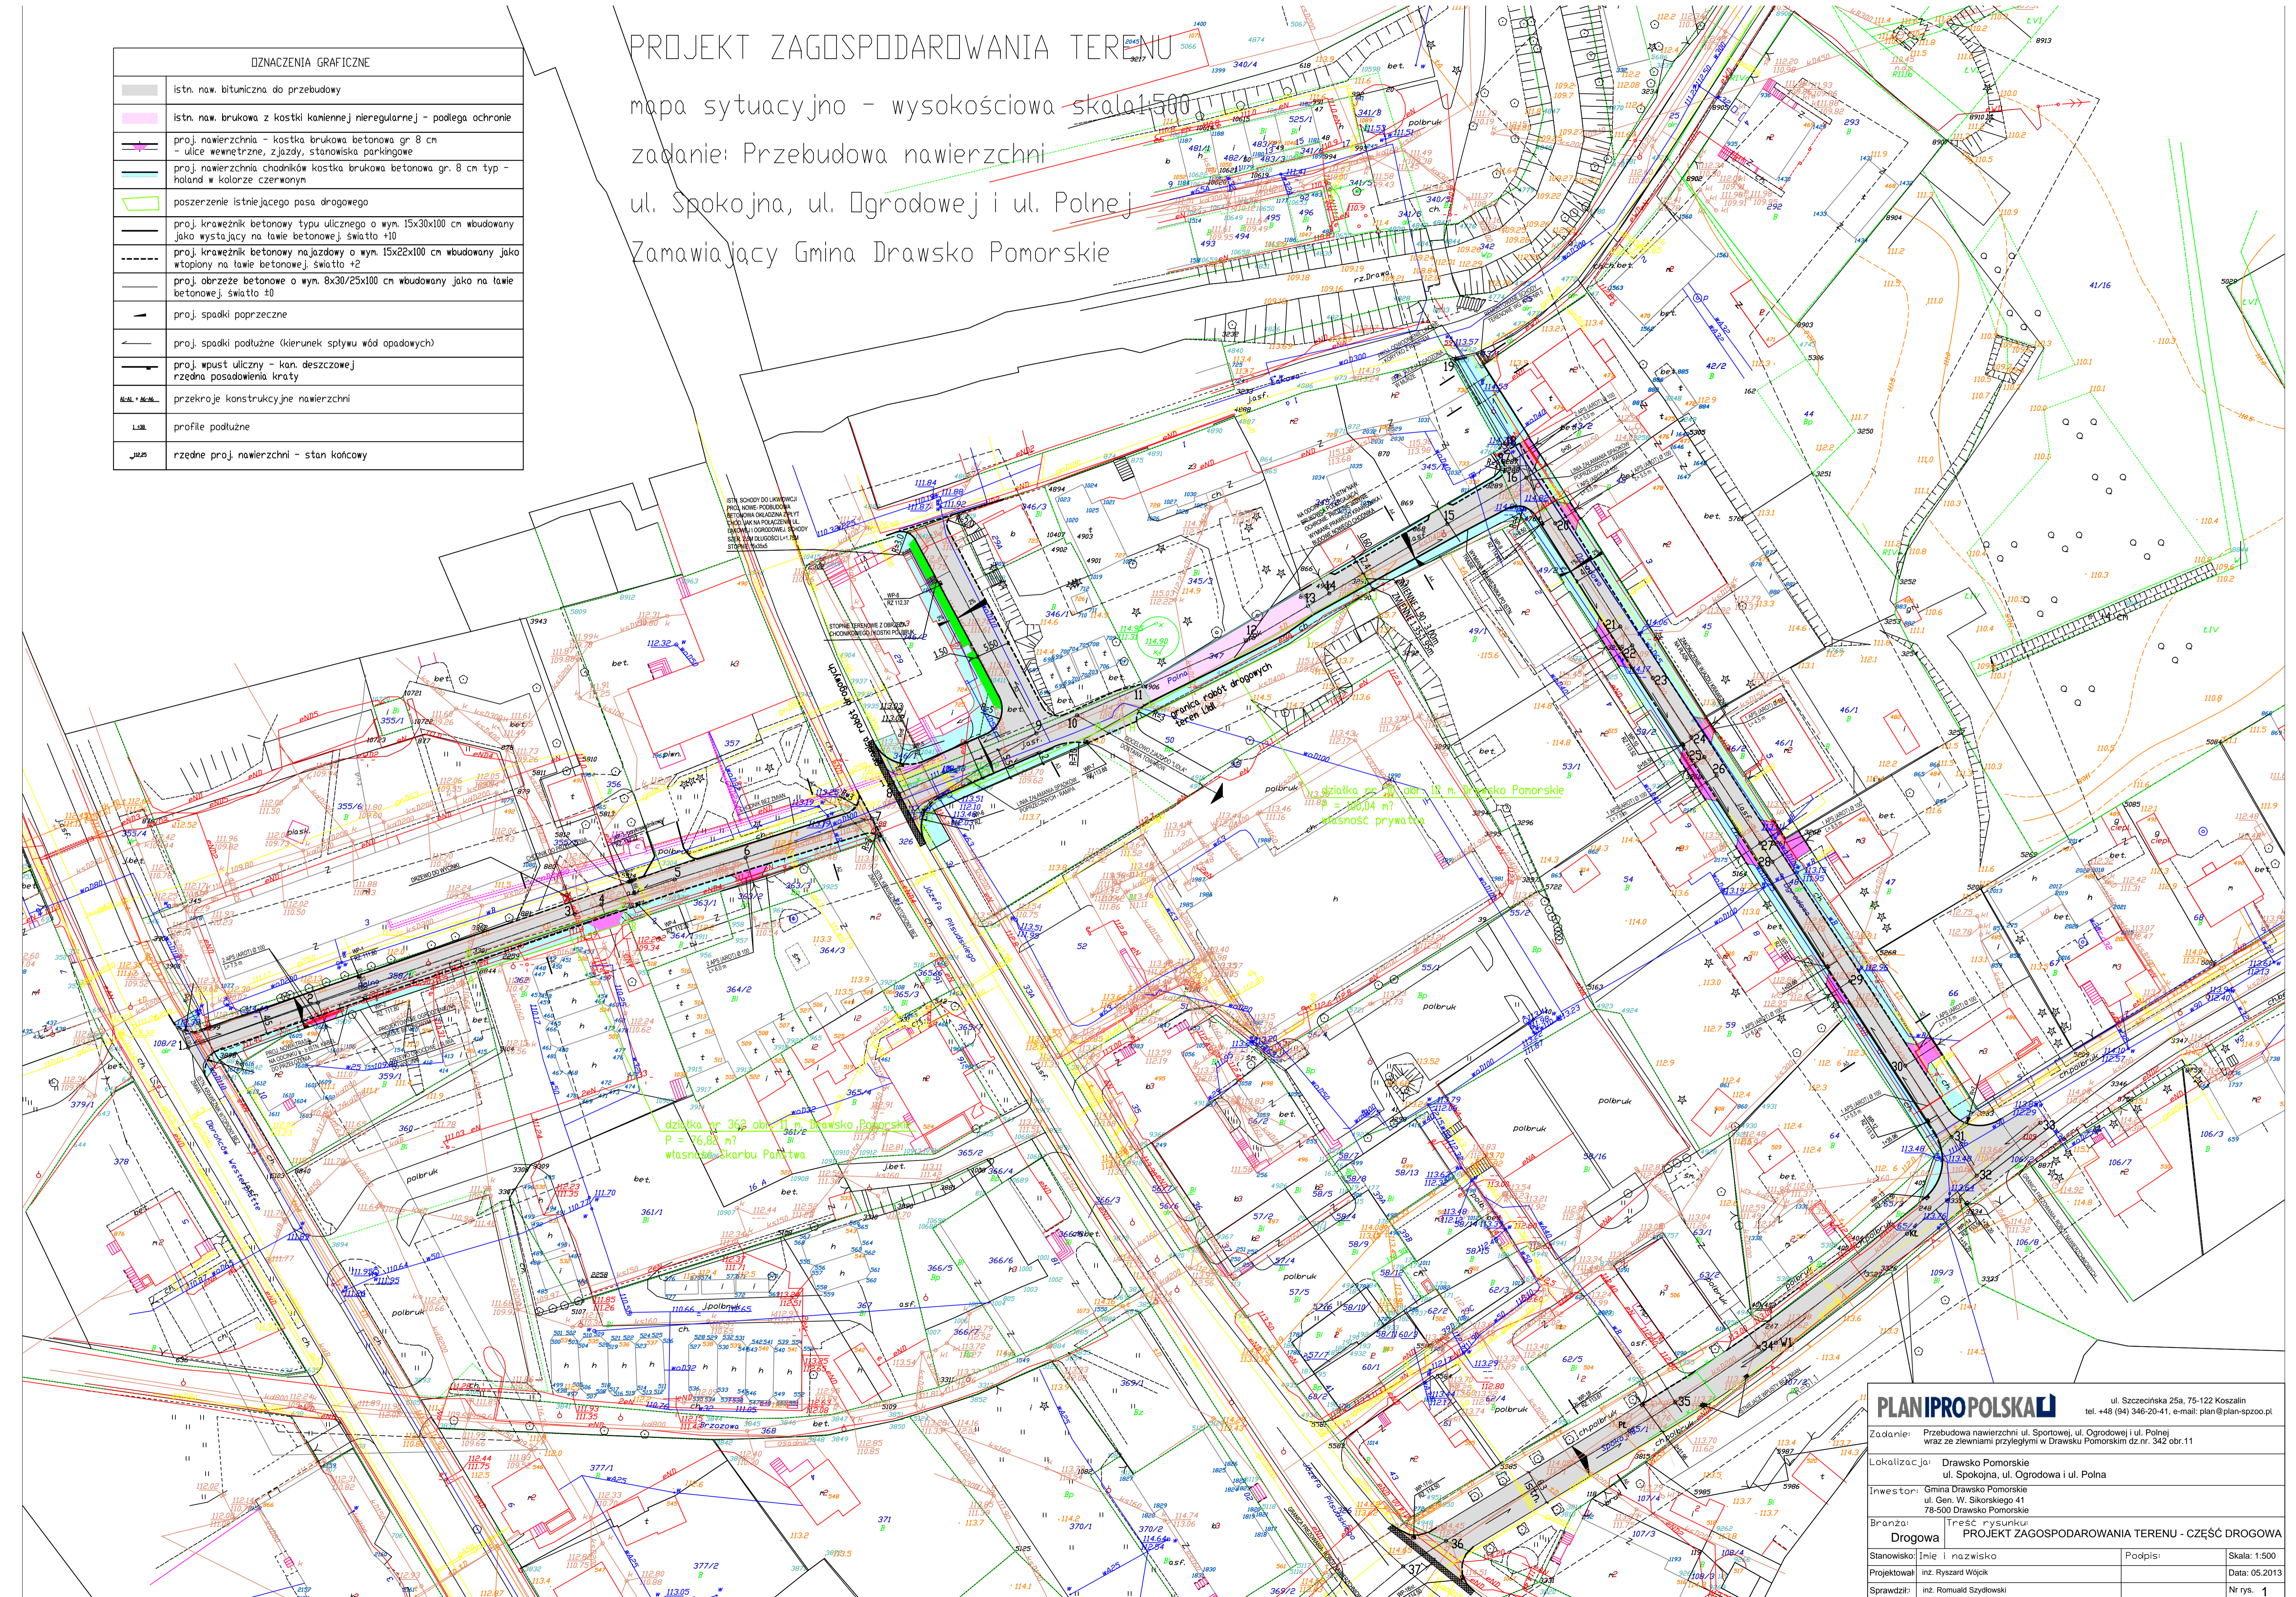

PLANIPROPSKA		ul. Szczecińska 25a, 75-122 Koszalin tel. +48 (94) 346-20-41, e-mail: plan@plan-spzoo.pl	
Zadanie: Przebudowa nawierzchni ul. Sportowej, ul. Ogrodowej i ul. Polnej wraz ze zlewniami przyległymi w Drawsku Pomorskim dz. nr. 342 obr. 11			
Lokalizacja: Drawsko Pomorskie ul. Spokojna, ul. Ogrodowa i ul. Polna			
Inwestor: Gmina Drawsko Pomorskie ul. Gen. W. Sikorskiego 41 78-500 Drawsko Pomorskie			
Branża: Drogową		Treść rysunku: PROJEKT ZAGOSPODAROWANIA TERENU - CZĘŚĆ DROGOWA	
Stanowisko:	Inię i nożwisko	Podpis:	Skala: 1:500
Projektował:	inz. Ryszard Wójcik	Data:	05.2013
Sprawił:	inz. Romuald Szydłowski	Nr rys.:	1