
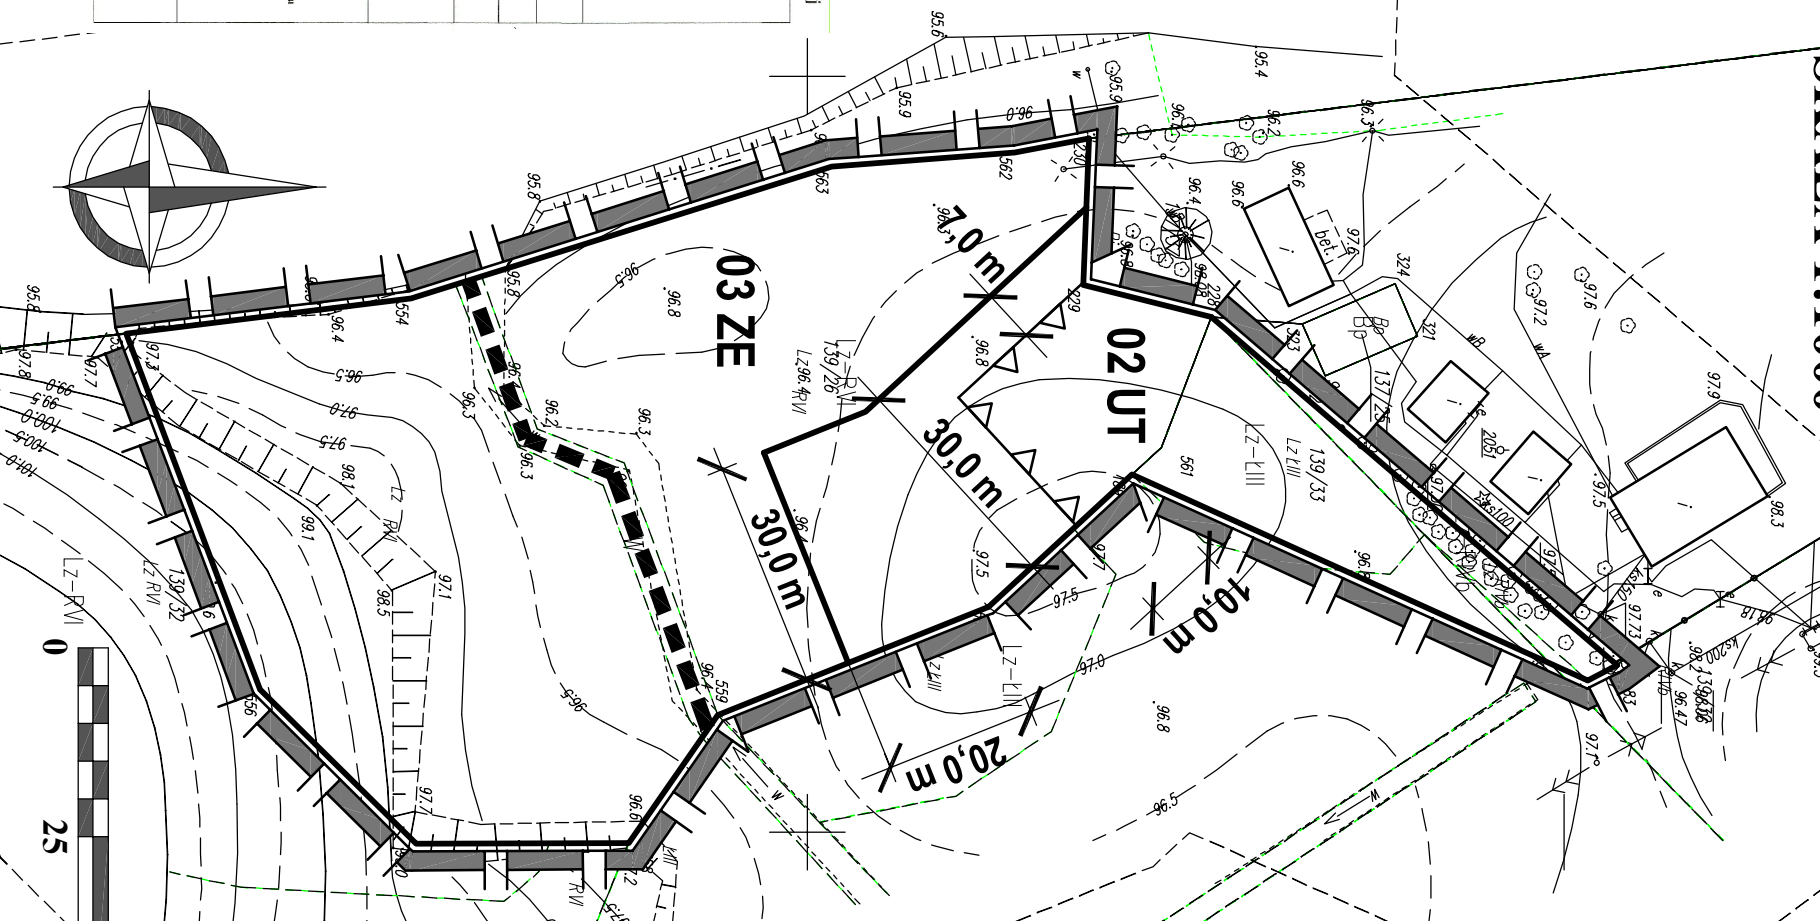


# MIEJSCOWY PLAN ZAGOSPODAROWANIA PRZESTRZENNEGO GMINY DRAWSKO POMORSKIE DLA CZĘŚCI OBRĘBU LINOWNO OBSZAR B

SKALA 1:1000

## WRYŚ Z STUDIUM UWARUNKOWAŃ I KIERUNKÓW ZAGOSPODAROWANIA PRZESTRZENNEGO GMINY DRAWSKO POMORSKIE

SKALA 1:10000

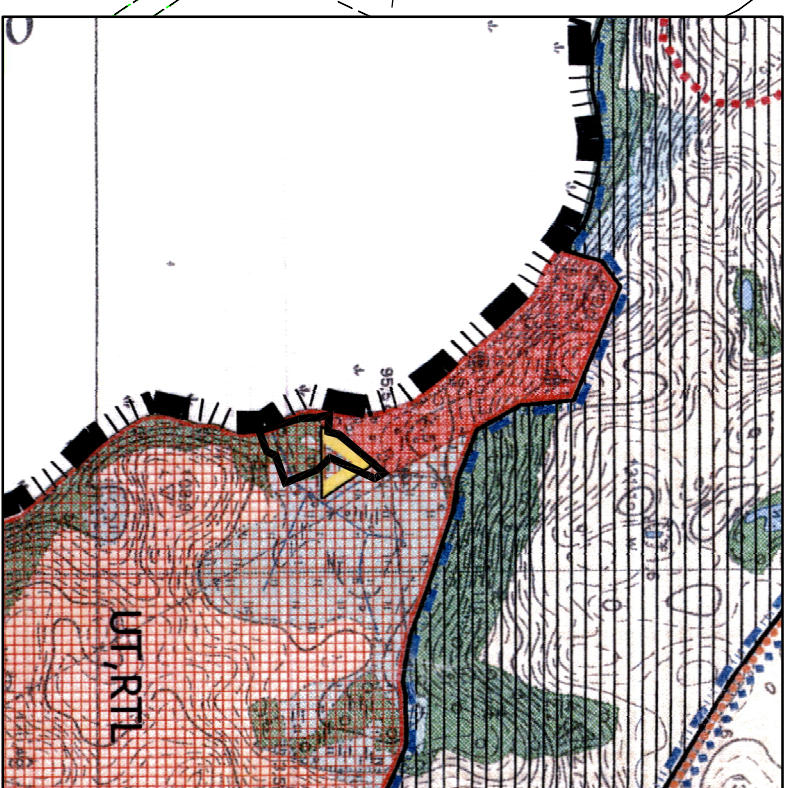

### LEGENDA STUDIUM

- GRANICE GMINY
- LASY
- ŁAKI
- POLA
- NIEUŻYTKI
- USŁUGI
- TERENY USŁUG TURYSTYKI
- POTENCJALNE TERENY ROZWOJU FUNKCJI REKREACYJNEJ I TURYSTYCZNEJ
- OBSZARY DLA KTÓRYCH NALEŻY SPORZĄDZIĆ MIEJSCOWY PLAN ZAGOSPODAROWANIA PRZESTRZENNEGO
- POLA NAMIOTOWE

### OZNACZENIA USTALENIA PLANU USTALENIA OGÓLNE

- Granice obszaru objętego planem
- Linie rozgraniczające tereny o różnym przeznaczeniu lub różnym zagospodarowaniu
- 02 UT Oznaczenie identyfikacyjne oraz przeznaczenie terenu w liniach rozgraniczających

### PRZEZNACZENIE TERENÓW

- UT Teren usług turystyki
- ZE Teren zieleni ekologiczno-krajobrazowej

WYRÓŻNIONE ZASADY KSZTAŁTOWANIA ZABUDOWY I ZAGOSPODAROWANIA TERENU

- Nieprzekraczalne linie zabudowy
- Zachowanie otwartego przebiegu rowu melioracyjnego

ZALĄCZNIK NR 2 DO UCHWAŁY NR XIV/99/2015 RADY MIEJSKIEJ W DRAWSKU POMORSKIM Z DNIA 24 WRZEŚNIA 2015 R.

### GMINA DRAWSKO POMORSKIE

MIEJSCOWY PLAN ZAGOSPODAROWANIA PRZESTRZENNEGO GMINY DRAWSKO POMORSKIE DLA CZĘŚCI OBRĘBU LINOWNO OBSZAR B

BURMISTRZ DRAWSKA POMORSKIEGO



Karta rejestryjna informacyjna kopii mapy zasadniczej	
Opis: GMINA DRAWSKO POMORSKIE OBRĘB LINOWNO DZM.Nr.139/26,39,43	POWIAT DRAWSKI P.O. E. ZASADZONA 3 WYKONANA W 2015 R.
Miejscowość: Słoneczna Polana w Drzewsku Pomorskim Wydział i Kategoria	zawieszona (nieczynna)
Wykonano metodą: INX	
Wykonano w ramach zlecenia z dnia 24.06.2014	
1. Mapa zasadnicza	
Historia przedmiotu: stan prawny wskazany na mapie zasadniczej, aktualizacji, w poprzednim: Krystian Kowalik, Rybnikowski, Rudomowski, z dnia 29.03.2011 r. w sprawie ewidencji gruntów i budynków (Dz. U. nr 38, poz. 454 § 8b ust 1)	
Systemy: Ewentualnie: Płytyki Geograficzne, Kosmos	Systemy: Ewentualnie: Ewentualnie Geograficzne, Kosmos
Przebieganie się zgodzie analizy mapy z oryginałem przystąpił do podległego nadzoru nadzorca terenowego w tym celu: Katarzyna Kowalik, z dnia 29.03.2011 r. Nadzorca terenowego nie może służyć do celów projektowych.	
Drawsko Pomorskie dnia 24.06.2014	Sporzadca: Dorota Skalska