

OZNACZENIA GRAFICZNE	
	istn. naw. bitumiczna do przebudowy
	istn. naw. brukowa z kostki kamiennej nieregularnej - podlega ochronie
	proj nawierzchnia - kostka brukowa betonowa gr 8 cm - ulice wewnętrzne, zjazdy, stanowiska parkingowe
	proj nawierzchnia chodników kostka brukowa betonowa gr. 8 cm typ holand w kolorze czerwonym
	poszerzenie istniejącego pasa drogowego
	proj krawężnik kamienny - mat. z rozbiórki wbudowany jako wystający na tawie betonowej światło +10
	proj krawężnik betonowy typu ulicznego o wym. 15x30x100 cm wbudowany jako wystający na tawie betonowej światło +10
	proj krawężnik betonowy najazdowy o wym. 15x22x100 cm wbudowany jako wtopiony na tawie betonowej światło +2
	proj obrzeże betonowe o wym. 8x30/25x100 cm wbudowany jako na tawie betonowej światło ±0
	proj spadki poprzeczne
	proj spadki podłużne (kierunek spływu wód opadowych)
	proj wpust uliczny - kan. deszczowej rzędna posadowienia kraty
	przekroje konstrukcyjne nawierzchni
	profile podłużne
	rzędne proj nawierzchni - stan końcowy
	proj kanalizacja deszczowa


PROJEKT ZAGOSPODAROWANIA TERENU

mapa sytuacyjno - wysokościowa skala 1:500

zadanie: Przebudowa nawierzchni

ul. Spokojna, ul. Ogrodowej i ul. Polnej

Zamawiający Gmina Drawsko Pomorskie

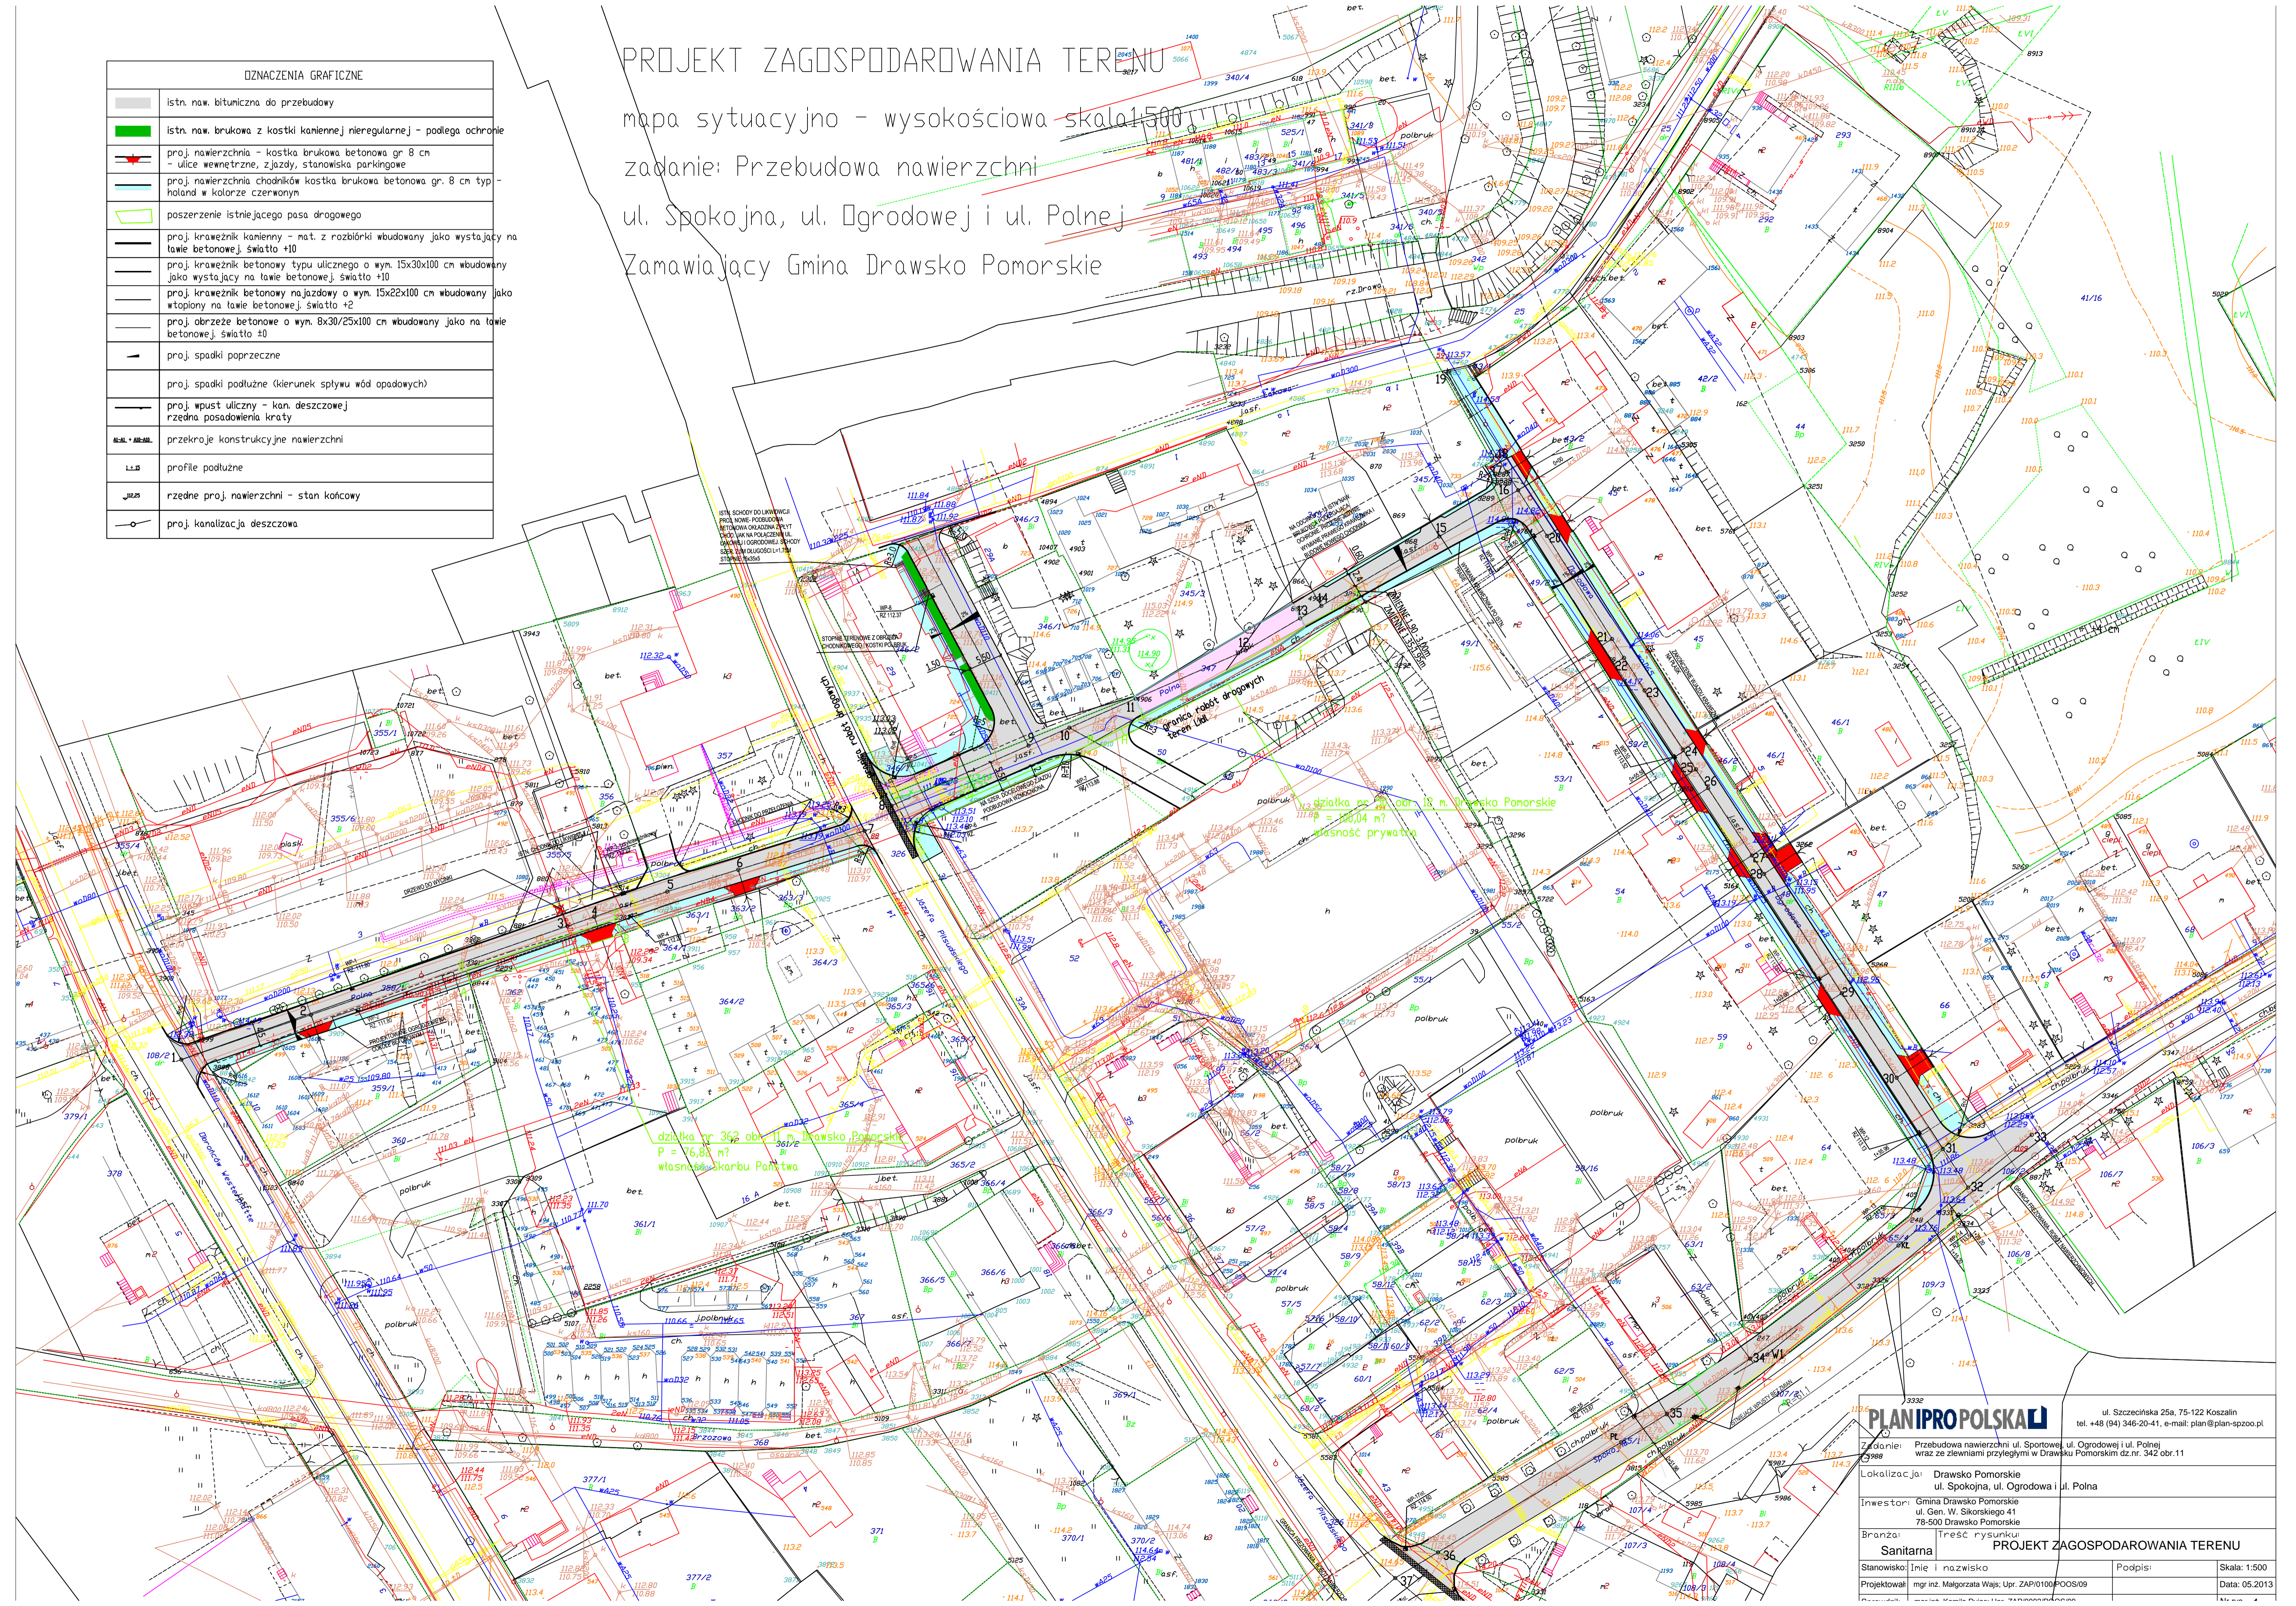

działka nr 362 obr. II m. Drawsko Pomorskie
P = 76,83 m²
własność Skarbu Państwa

działka nr 18 obr. II m. Drawsko Pomorskie
P = 100,04 m²
własność prywatna

PLANIPOLSKA
ul. Szczecińska 25a, 75-122 Koszalin
tel. +48 (94) 346-20-41, e-mail: plan@plan-spzoo.pl

Zadanie: Przebudowa nawierzchni ul. Sportowej ul. Ogrodowej i ul. Polnej wraz ze zlewiami przyłącznymi w Drawsku Pomorskim dz.nr. 342 obr.11

Lokalizacja: Drawsko Pomorskie
ul. Spokojna, ul. Ogrodowa i ul. Polna

Inwestor: Gmina Drawsko Pomorskie
ul. Gen. W. Sikorskiego 41
78-500 Drawsko Pomorskie

Branda: Treść rysunku
PROJEKT ZAGOSPODAROWANIA TERENU
Sanitarna

Stanowisko: Imię i nazwisko
Projektował: mgr inż. Małgorzata Wajs, Upr. ZAP/0100/POOS/09
Podpis: _____
Skala: 1:500
Data: 05.2013