

**UCHWAŁA NR LVII/430/2018  
RADY MIEJSKIEJ W DRAWSKU POMORSKIM**

z dnia 26 kwietnia 2018 r.

**w sprawie zgody na odstąpienie od obowiązku przetargowego trybu zawarcia umowy  
dzierżawy**

Na podstawie art.37 ust. 4 zdanie drugie ustawy z dnia 21 sierpnia 1997r. o gospodarce nieruchomościami (Dz.U. z 2018r. poz. 121, poz. 50), Rada Miejska w Drawsku Pomorskim uchwała, co następuje:


**§ 1.** Wyraża się zgodę na odstąpienie od obowiązku przetargowego trybu zawarcia umowy dzierżawy z ENERGA -OPERATOR Spółką Akcyjną z siedzibą w Gdańsku, która zawarta zostanie na czas nieoznaczony i dotyczyć będzie następujących części działek:

- 1) Nr 130/ 51, 130/52 obręb 06 Drawsko Pomorskie, o powierzchni 4,09m<sup>2</sup> oznaczonych na mapie stanowiącej załącznik graficzny do niniejszej uchwały (załącznik Nr 1) z przeznaczeniem na budowę przyłącza kablowego 0,4kV;
- 2) Nr 141 obręb 12 Linowo, o powierzchni 5,386m<sup>2</sup> oznaczonej na mapie stanowiącej załącznik graficzny do niniejszej uchwały (załącznik Nr 2) z przeznaczeniem na budowę doziemnej linii kablowej 15kV.

**§ 2.** Uchwała wchodzi w życie z dniem podjęcia.


Przewodniczący Rady  
Miejskiej w Drawsku  
Pomorskim

**Ireneusz Gendek**

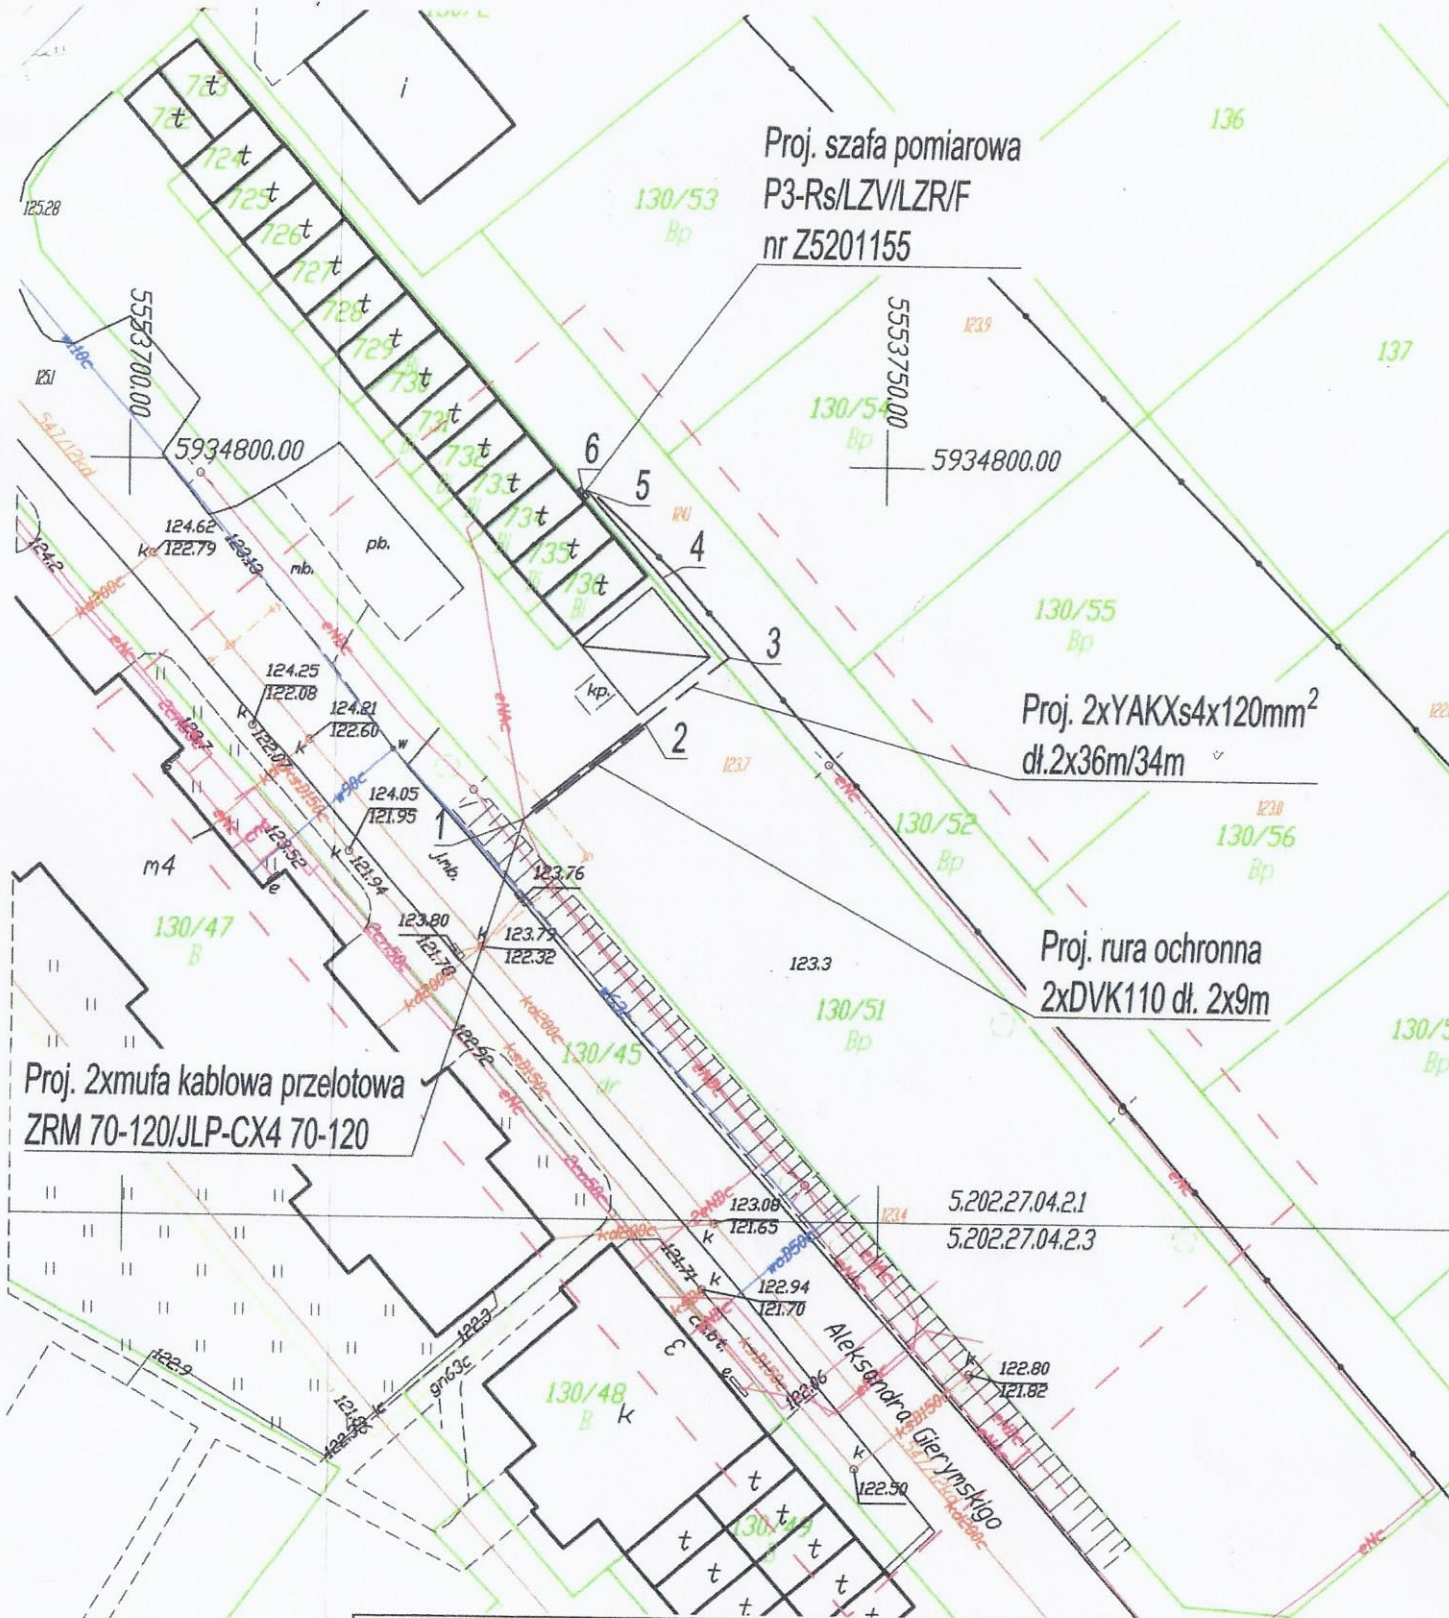

Inwestor:			
ENERGA - OPERATOR SA Oddział w Koszalinie ul. Morska 10; 75-950 Koszalin			
Biuro projektowe:			
3PROJEKTY Norbert Kundera, ul. Królewicka 21, 78-500 Drawsko Pom.			
Projektował:		Imię i nazwisko	Data
inż. Norbert Kundera		inż. Norbert Kundera Uprawnienia budowlane do projektowania bez ograniczeń w specjalności instalacyjnej w zakresie sieci, instalacji i urządzeń elektrycznych i elektroenergetycznych ZAP/0088/POOE/06	grudzień 2017r.
Projekt zagospodarowania terenu w części rysunkowej został sporządzony na kopii mapy do celów projektowych zgodnej z oryginałem.			
Opis rysunku		Nr umowy	
Projekt zagospodarowania terenu Budowa przyłącza enn do zasilania garażu w m. Drawsko Pom., ul Al. Gierymskiego dz. nr 735. Teren inwestycji, dz. nr: 130/51, 130/52 m. Drawsko Pom. obr. 6.		ZN/3273/5252MZI/2017/1701944/1	
		Zadanie inwestycyjne	Nr rys.
		OBI/52/1701944	1



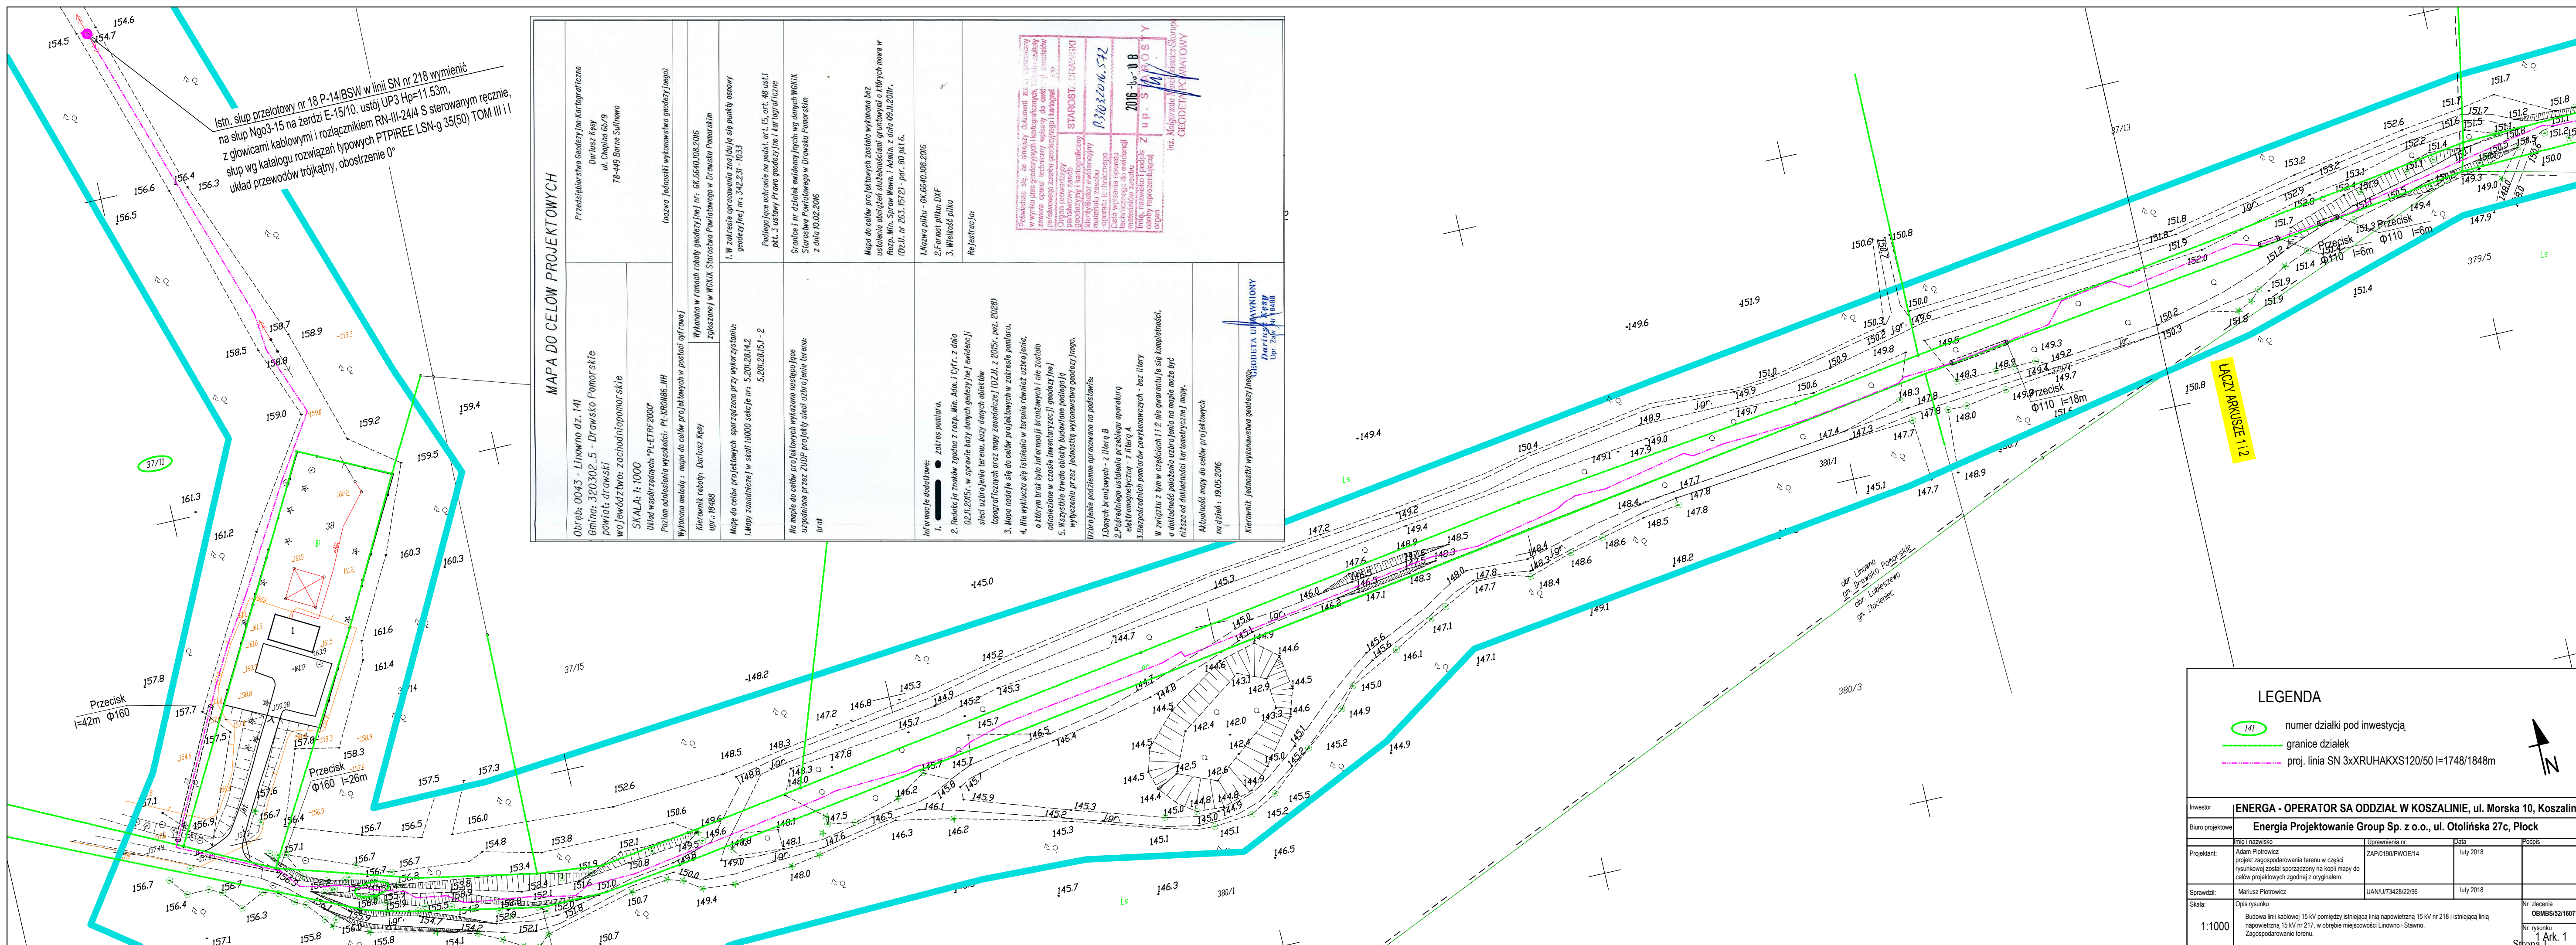

Istn. słup przelotowy nr 18 P-14/BSW w linii SN nr 218 wymienić na słup Ngo3-15 na żerdzi E-15/10, ustój UP3 Hp=11,53m, z głowicami kablowymi i rozłącznikiem RN-III-24/4 S sterowanym ręcznie, słup wg katalogu rozwiązań typowych PTPiREE LSN-g 35(50) TOM III i I układ przewodów trójfazowy, obosobienie 0°

MAPA DO CELÓW PROJEKTOWYCH	
<p>Obrebi: 0043 - Linowo dz. 141 Gmina: 320302-5 - Drawsko Pomorskie powiat: drawski województwo: zachodniopomorskie</p> <p>SKALA: 1:1000</p> <p>Układ współrzędnych: "PLETRF2000"</p> <p>Pozycja odniesienia wysokości: PL-KR01065-MH</p> <p>Wykonano metką: mapa do celów projektowych w postaci cyfrowej</p> <p>Kierownik robót: Dariusz Kesy</p> <p>Wykonano w ramach robót geodezyjnych nr: GK.6640.008.2016 Zgłoszonej w MGKIK Starostwa Powiatowego w Drawsku Pomorskim</p>	<p>Przedsiębiorstwo Geodezyjno-Kartograficzne Dariusz Kesy ul. Chępcza 68/9 78-449 Baran Sufławno</p> <p>Inicjały Jednostki wykonawstwa geodezyjnego</p> <p>1. W zakresie opracowania znajdują się punkty osnowy geodezyjnej nr: 422.239 - 1033</p> <p>Podlega ochronie na podstawie art. 15, art. 48 ust.1 pkt. 3 ustawy Prawo geodezyjne i kartograficzne</p> <p>Granice i nr działek ewidencyjnych wg danych MGKIK Starostwa Powiatowego w Drawsku Pomorskim z dnia 10.02.2016</p> <p>Mapa do celów projektowych została wykonana bez ustalenia obszarów służebności przesyłu i odcinów nowa w Rozw. Min. Skarbu Wewn. i Admin. z dnia 09.11.2016r. (Dz.U. nr 263, 6572) - par. 80 pkt 6.</p> <p>1. Nazwa pliku - GK.6640.008.2016 2. Format pliku: DXF 3. Właściciel pliku</p> <p>Rejestracja:</p> <p>STAROSTA: CHWAŃSKI P.31032016.572 2016-10-08 u p. S. KOSZY inż. Miłgorzata Janina Aleksandra Skonup GEODETA POKONTOWY</p>
<p>Informacje dodatkowe:</p> <ol style="list-style-type: none"> <li>zadanie pomiaru.</li> <li>Reakcja znaków zgodna z rozp. Min. Ar. i Cyr. z dnia 02.11.2015r. w sprawie bazy danych geodezyjnej ewidencyjnej służącej do celów projektowych w zakresie pomiaru.</li> <li>Mapa nacięta jest do celów projektowych w zakresie pomiaru.</li> <li>Mapa nacięta jest istniejącą w terenie również urządzenia, o którym brak było informacji w danych geodezyjnych i nie zostało odzwierciedlone w czasie inwenturyzacji geodezyjnej.</li> <li>Wszystkie dane zostały sprawdzone i poprawione w wytyczeniu przez Jednostkę wykonawstwa geodezyjnego.</li> </ol> <p>Uzasadnienie podzielenia opracowania na poddziały:</p> <ol style="list-style-type: none"> <li>Danych brzoźbnych - z literą B</li> <li>Przedniego ustalenia w zakresie aparatury elektromagnetycznej - z literą A</li> <li>Danych brzoźbnych pomiarów powiększonych - bez litery</li> </ol> <p>W związku z tym w częściach 1 i 2 nie gwarantujemy kompletności, a dokładność połączenia urządzenia na mapie może być niższa od dokładności kartometrycznej mapy.</p> <p>Aktualność mapy do celów projektowych na dzień: 19.05.2016</p> <p>Kierownik Jednostki wykonawstwa geodezyjnego: GEODETA UPIKOWY Dariusz Kesy ul. Chępcza 68/9</p>	<p>1. W zakresie opracowania znajdują się punkty osnowy geodezyjnej nr: 422.239 - 1033</p> <p>Podlega ochronie na podstawie art. 15, art. 48 ust.1 pkt. 3 ustawy Prawo geodezyjne i kartograficzne</p> <p>Granice i nr działek ewidencyjnych wg danych MGKIK Starostwa Powiatowego w Drawsku Pomorskim z dnia 10.02.2016</p> <p>Mapa do celów projektowych została wykonana bez ustalenia obszarów służebności przesyłu i odcinów nowa w Rozw. Min. Skarbu Wewn. i Admin. z dnia 09.11.2016r. (Dz.U. nr 263, 6572) - par. 80 pkt 6.</p> <p>1. Nazwa pliku - GK.6640.008.2016 2. Format pliku: DXF 3. Właściciel pliku</p> <p>Rejestracja:</p> <p>STAROSTA: CHWAŃSKI P.31032016.572 2016-10-08 u p. S. KOSZY inż. Miłgorzata Janina Aleksandra Skonup GEODETA POKONTOWY</p>

LEGENDA	
	numer działki pod inwestycją
	granice działek
	proj. linia SN 3xXRUHAKXS120/50 l=1748/1848m

Investor	ENERGA - OPERATOR SA ODDZIAŁ W KOSZALINIE, ul. Morska 10, Koszalin		
Biurowisko projektowe	Energia Projektowanie Group Sp. z o.o., ul. Otołńska 27c, Płock		
Projektant	Uprawnienia nr	Data	Podpis
Adam Piotrowicz	ZAP10190/PW0E/14	luty 2018	
Sprawdził:	Uprawnienia nr	Data	
Mariusz Piotrowicz	UAN/U/73428/22/96	luty 2018	
Skala:	Opis rysunku		
1:1000	Budowa linii kablowej 15 kV pomiędzy istniejącą linią napowietrzną 15 kV nr 218 i istniejącą linią napowietrzną 15 kV nr 217, w obrębie miejscowości Linowo i Stawno. Zagospodarowanie terenu.		
	Nr zlecenia	Nr rysunku	
	OBMBS/52/16077	1 Ark. 1	

## **Uzasadnienie**

ENERGA -OPERATOR Spółka Akcyjna z siedzibą w Gdańsku przy ulicy Marynarki Polskiej 130, 80-557 Gdańsk, wpisaną do Krajowego Rejestru Sądowego - Rejestru Przedsiębiorców pod numerem KRS 0000033455, której akta rejestrowe prowadzi Sąd Rejonowy Gdańsk-Północ w Gdańsku, VII Wydział Gospodarczy Krajowego Rejestru Sądowego, NIP 583-000-11-90, z kapitałem zakładowym wpłaconym w całości w wysokości 1 221 110 400,00zł chce wybudować infrastrukturę energetyczną zasilającą w energię elektryczną sąsiednie działki, na terenie dróg gminnych, nie będących drogami publicznymi. Do tut. urzędu wpłynęły podania o dzierżawę gruntu. Bezprzetargowa dzierżawa na czas nieoznaczony wymaga zgody Rady Miejskiej.