


OZNACZENIA GRAFICZNE	
	istn. naw. bitumiczna do przebudowy
	istn. naw. brukowa z kostki kamiennej nieregularnej - podlega ochronie
	proj. nawierzchnia - kostka brukowa betonowa gr 8 cm - ulice wewnętrzne, zjazdy, stanowiska parkingowe
	proj. nawierzchnia chodników kostka brukowa betonowa gr. 8 cm typ - holand w kolorze czerwonym
	poszerzenie istniejącego pasa drogowego
	proj. krawężnik kamienny - mat. z rozbiórki wbudowany jako wystający na ławie betonowej, światło +10
	proj. krawężnik betonowy typu ulicznego o wym. 15x30x100 cm wbudowany jako wystający na ławie betonowej, światło +10
	proj. krawężnik betonowy na jazdowy o wym. 15x22x100 cm wbudowany jako wtopiony na ławie betonowej, światło +2
	proj. obrzeże betonowe o wym. 8x30/25x100 cm wbudowany jako na ławie betonowej, światło +0
	proj. spadki poprzeczne
	proj. spadki podłużne (kierunek spływu wód opadowych)
	proj. wpust uliczny - kan. deszczowej rzędna posadzenia kraty
	przekroje konstrukcyjne nawierzchni
	profile podłużne
	rzędne proj. nawierzchni - stan końcowy
	proj. kanalizacja deszczowa
	proj. wpust deszczowy
	ist. kanalizacja deszczowa do likwidacji

# PROJEKT ZAGOSPODAROWANIA TERENU

mapa sytuacyjno - wysokościowa skala 1:500  
 zadanie: Przebudowa nawierzchni  
 ul. Spokojna, ul. Ogrodowej i ul. Polnej  
 Zamawiający Gmina Drawsko Pomorskie

- LEGENDA
- M - MUFA KABLOWA m 0,4kV - TRM-1
  - ISTNIEJĄCY SŁUP OŚWIETLENIOWY DO PRZENIESIENIA
  - KABLE ENERGETYCZNE DO PRZEŁOŻENIA
  - KABLE ENERGETYCZNE DO PRZEŁOŻENIA
  - SŁUP OŚWIETLENIOWY DO PRZENIESIENIA

- UWAGI
- ODCIĘK KABLA A-B ODKŁAĆ I WPROWADZIĆ DO PRZENIESIENIEGO SŁUPA OŚWIETLENIOWEGO - TRASA WG ODCIĘKA A-B'
  - W MIEJSCACH ZBLIŻENIA ISTN. SIĘCI ENERGETYCZNYCH ZE STANOWISKAMI SŁUPÓW NA SIĘCI NALOŻYĆ PRZEPUSTY DWUDZIELNE AROT 450x110
  - POD WŁAZDAMI NA KABELE OŚWIETLENIOWE I ENERGETYCZNE NALOŻYĆ PRZEPUSTY DWUDZIELNE AROT 450x110
  - PRACE ZIEMNE W POBLIŻU ISTNIEJĄCYCH SIĘCI OŚWIETLENIOWYCH I ENERGETYCZNYCH WYKONYWAĆ REZECZNIE IZ DO FIZYCZNEGO JEJ ZLOKALIZOWANIA

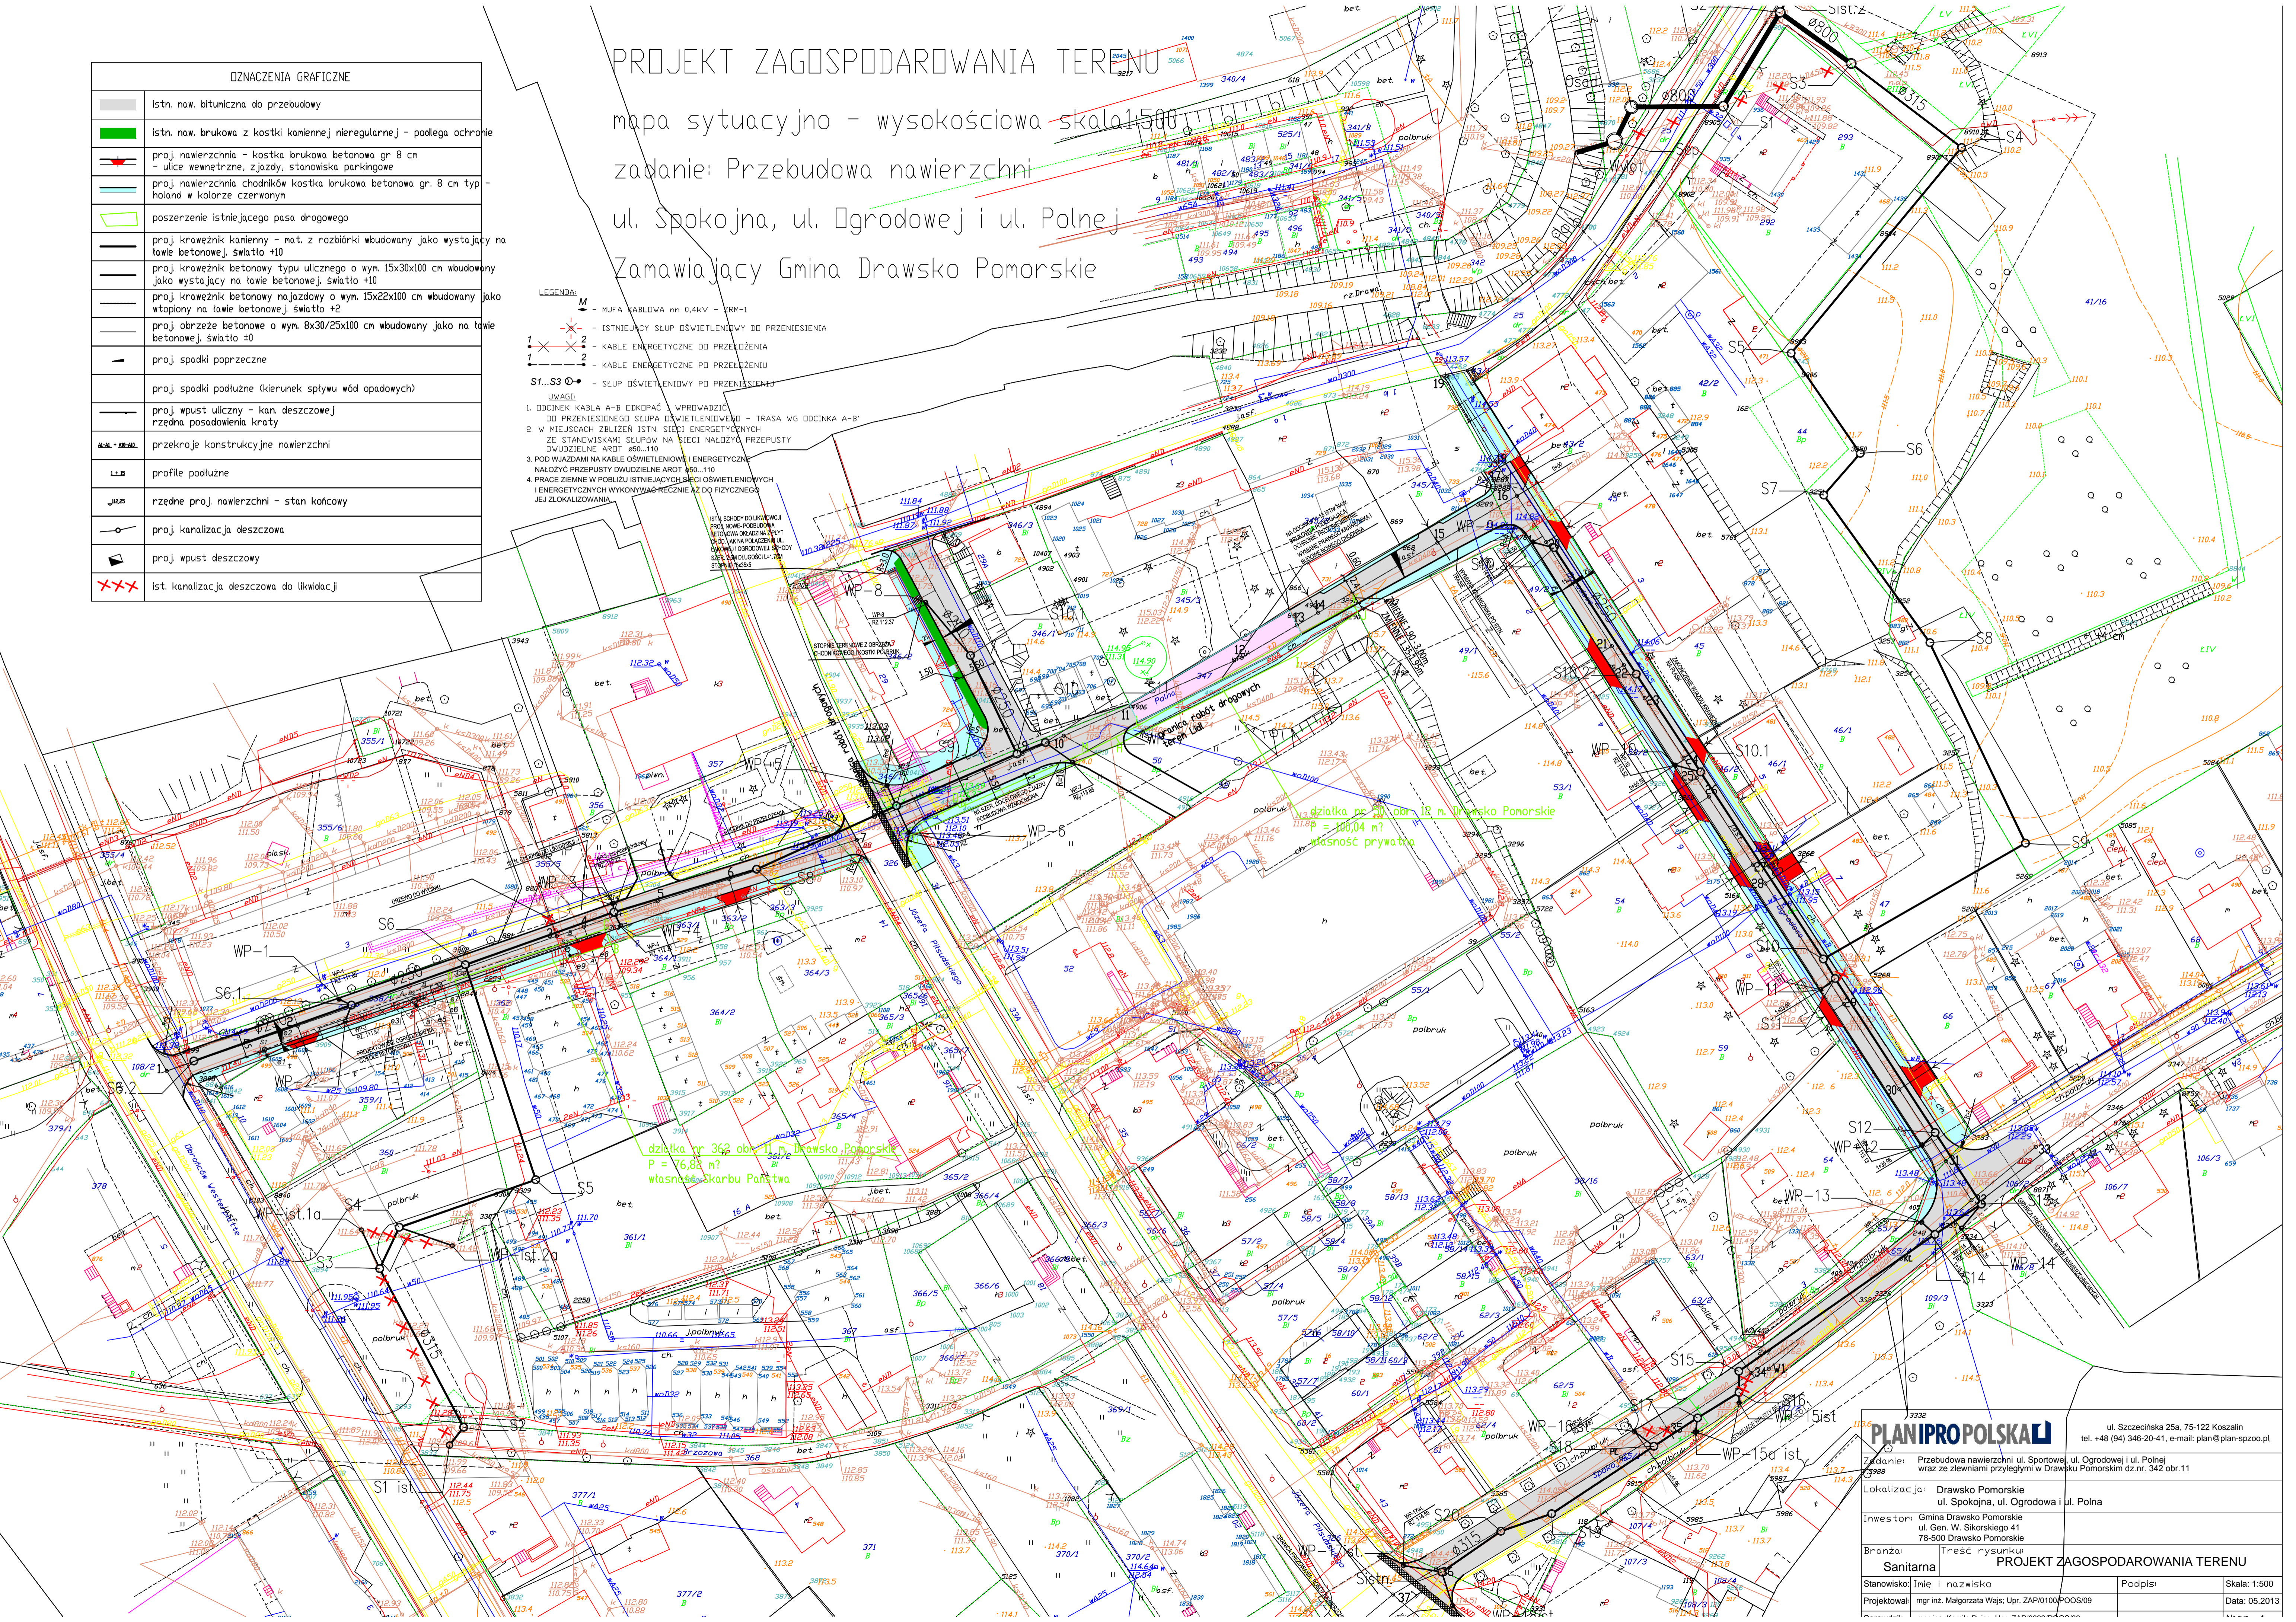

działka nr 362 obr. II m. Drawsko Pomorskie  
 P = 76,88 m<sup>2</sup>  
 własność Skarbu Państwa

działka nr 311 obr. II m. Drawsko Pomorskie  
 P = 100,04 m<sup>2</sup>  
 własność prywatna

**PLANIPROPSKA**  
 ul. Szczecińska 25a, 75-122 Koszalin  
 tel. +48 (94) 346-20-41, e-mail: plan@plan-spzoo.pl

Zadanie: Przebudowa nawierzchni ul. Sportowej, ul. Ogrodowej i ul. Polnej wraz ze zlewniami przyległymi w Drawsku Pomorskim dz.nr. 342 obr.11

Lokalizacja: Drawsko Pomorskie  
 ul. Spokojna, ul. Ogrodowa i ul. Polna

Inwestor: Gmina Drawsko Pomorskie  
 ul. Gen. W. Sikorskiego 41  
 78-500 Drawsko Pomorskie

Branża: Treść rysunku

Sanitarna PROJEKT ZAGOSPODAROWANIA TERENU

Stanowisko: Imię i nazwisko Podpis: Skala: 1:500

Projektował: mgr inż. Małgorzata Wajs, Upr. ZAP/0100/POOS/09 Data: 05.2013