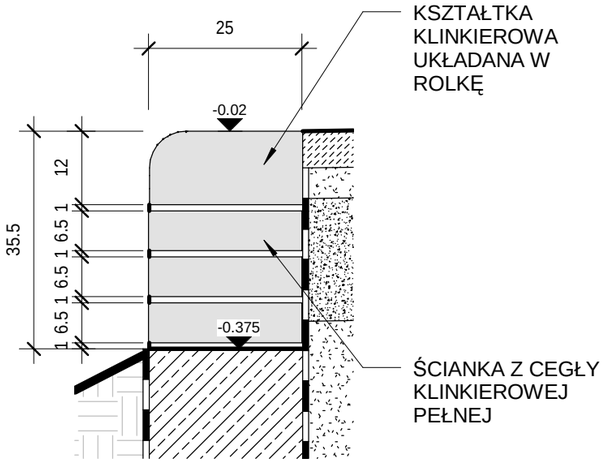

3 **DETAL 3**
1 : 10

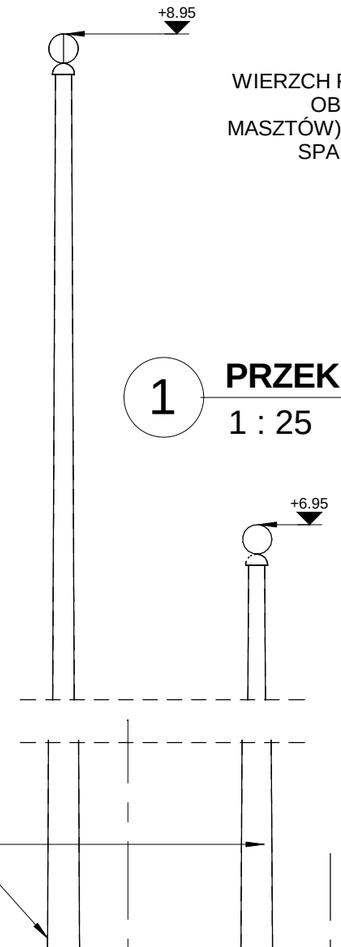

1 **PRZEKRÓJ I-I**
1 : 25

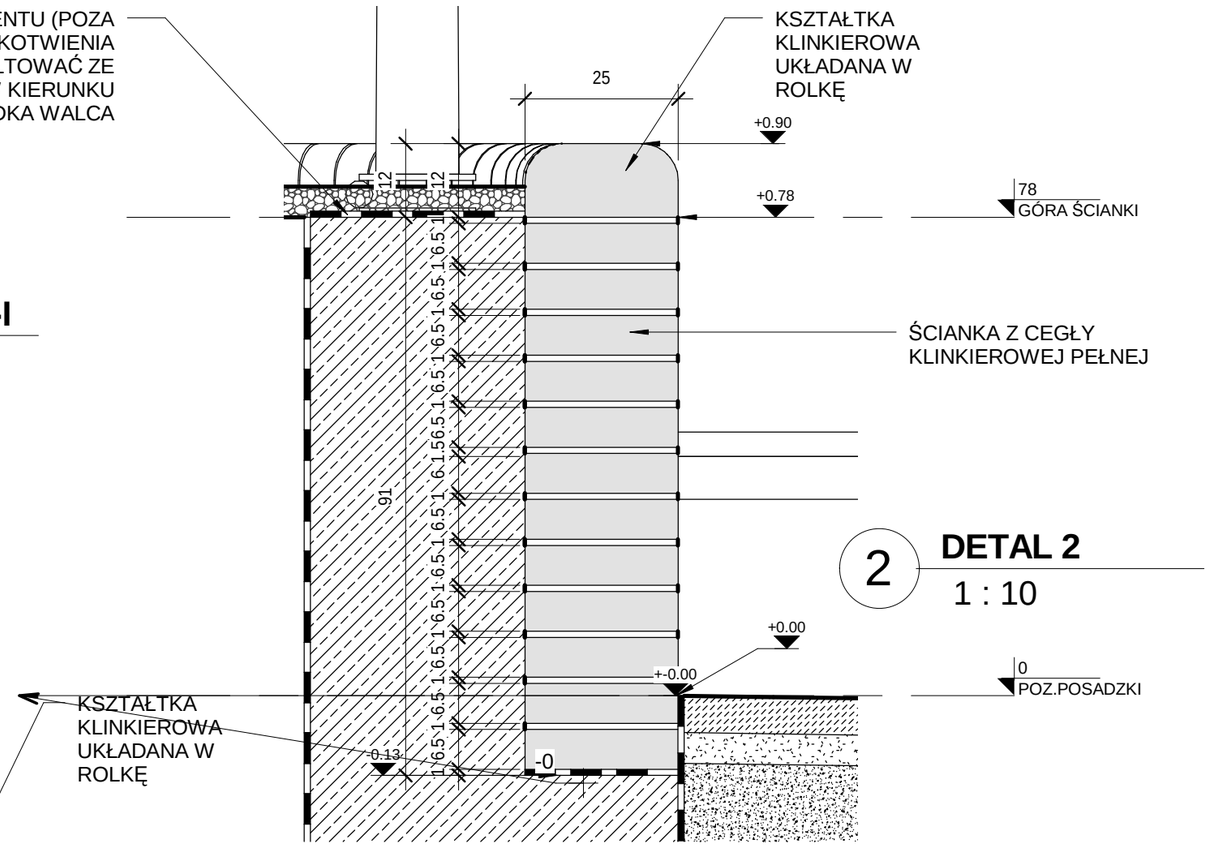

2 **DETAL 2**
1 : 10

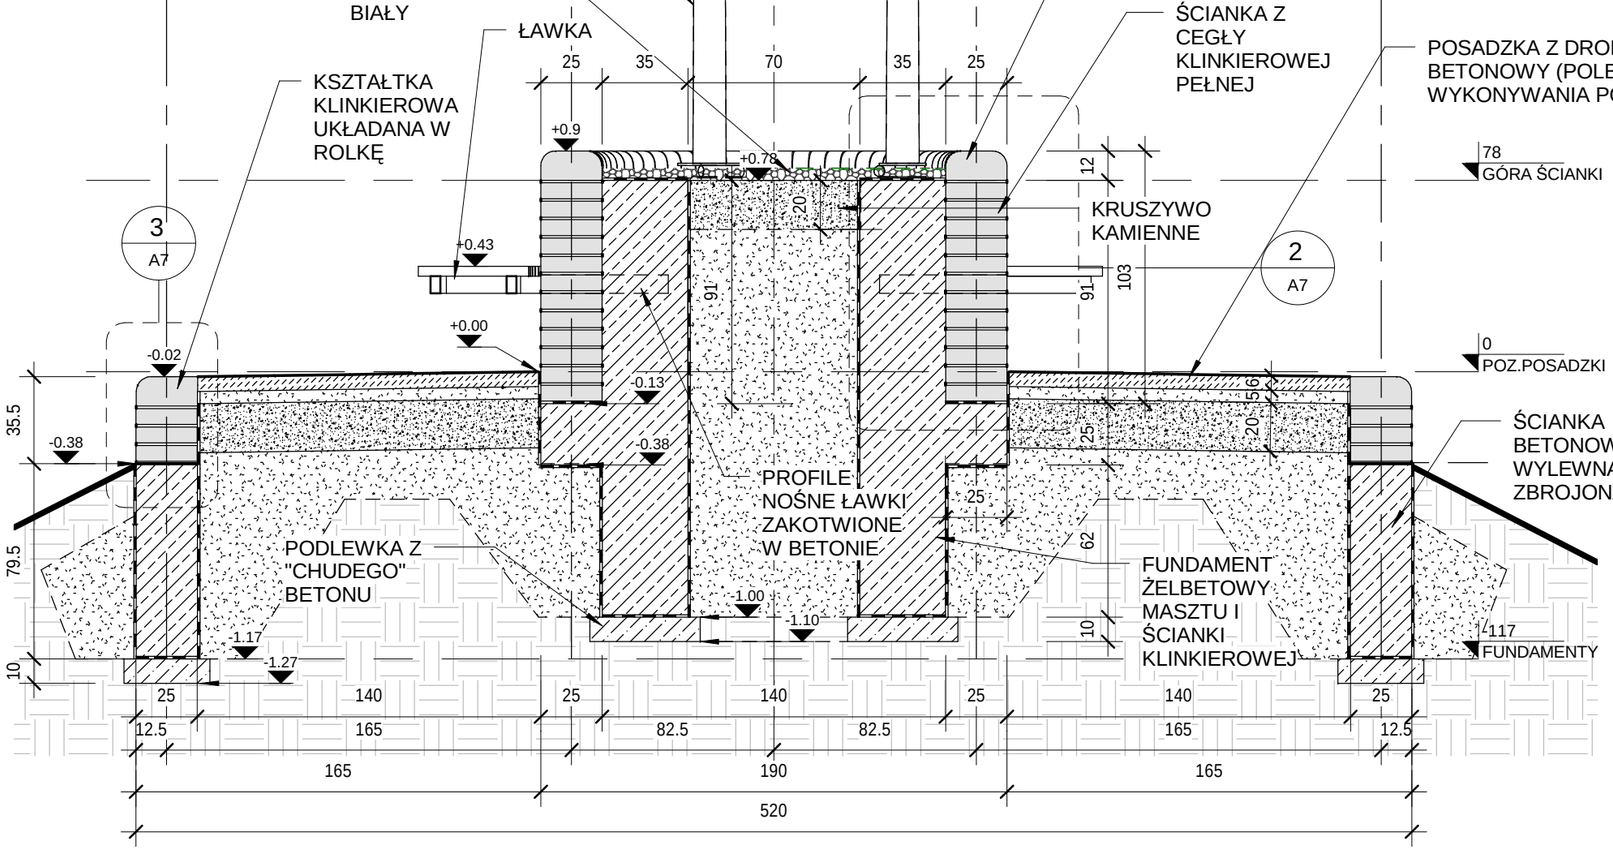

Uwaga!

1. Branża architektoniczna jest branżą nadrzędną w stosunku do pozostałych opracowań branżowych.
2. Zabrania się realizacji obiektu na podstawie tylko jednego opracowania branżowego! Projekt budowlany musi być trakotwany jako całość (wszystkie opracowania włącznie z opisami technicznymi). Przed przystąpieniem do realizacji obiektu należy dokładnie zapoznać się z całością projektu budowlanego.
3. Wszelkie niejasności w projektcie należy skonsultować z pojektantem.
4. Zmiany w pojekcie mogą być dokonywane tylko za zgodą projektanta.

NAZWA PROJEKTU: PRZEBUDOWA BOISKA SPORTOWEGO - MAŁA ARCHITEKTURA	JEDNOSTKA PROJEKTOWA: STUDIO PROJEKTOWE ARKADA
ADRES OBIEKTU BUDOWLANEGO: DĘBNICA KASZUBSKA DZIAŁKA NR 516, OBR. DĘBNICA KASZUBSKA	76-200 SŁUPSK UL. ŁUTOSŁAWSKIEGO 18 TEL.KOM. 0-509-901-362 E-MAIL: arkada_p@wp.pl
NAZWA RYSUNKU: TARAS MASZTOWY - PRZEKRÓJ I-I	
FAZA: PROJEKT BUDOWLANO-WYKONAWCZY	SKALA: 1:25, 1:10 / NR.RSUNKU: A7
BRANŻA: ARCHITEKTURA	
AUTOR: ARCH. KRZYSZTOF BOCKENHEIM UPR. 155/71/Wm SPEC.ARCH.	DATA: 05.2009 / PODPIS: