


1 **ELEWACJA POŁUDNIOWA**
1 : 75

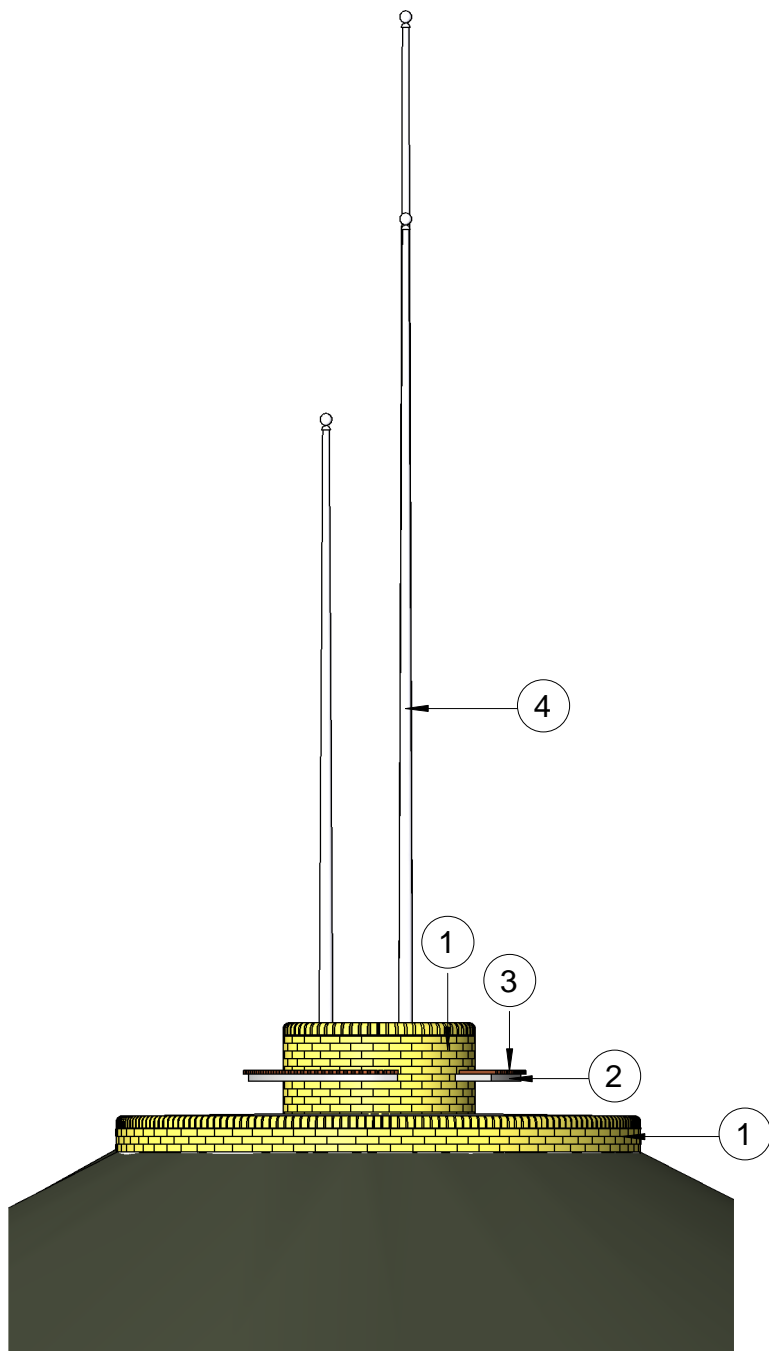

2 **ELEWACJA WSCHODNIA**
1 : 75

OZNACZENIA MATERIAŁÓW:

1. CEGŁA I KSZTAŁTKI
KLINKIEROWE PEŁNE
W KOLORZE
PIASKOWYM

2. ELEMENTY
METALOWE MALOWANE
NA KOLOR SZARY RAL
7037 STAUBGRAU

3. ELEMENTY
DREWNIANE BARWIONE
NA KOLOR
CIEMNOBRĄZOWY
ZBLIŻONY DO RAL 8028
TERRABRAUN

4. MASZTY FLAGOWE W
KOLORZE BIAŁYM

Uwaga!

1. Branża architektoniczna jest branżą nadrzędną w stosunku do pozostałych opracowań branżowych.
2. Zabrania się realizacji obiektu na podstawie tylko jednego opracowania branżowego! Projekt budowlany musi być traktowany jako całość (wszystkie opracowania włącznie z opisami technicznymi). Przed przystąpieniem do realizacji obiektu należy dokładnie zapoznać się z całością projektu budowlanego.
3. Wszelkie niejasności w projekcie należy skonsultować z pojektanem.
4. Zmiany w pojeckcie mogą być dokonywane tylko za zgodą projektanta.

NAZWA PROJEKTU: PRZEBUDOWA BOISKA SPORTOWEGO - MAŁA ARCHITEKTURA		JEDNOSTKA PROJEKTOWA:  STUDIO PROJEKTOWE ARKADA		76-200 SŁUPSK UL. LUTOSŁAWSKIEGO 18 TEL KOM. 0-509-901-362 E-MAIL: arkada_p@wp.pl
ADRES OBIEKTU BUDOWLANEGO: DĘBNICA KASZUBSKA DZIAŁKA NR 516, OBR. DĘBNICA KASZUBSKA				
NAZWA RYSUNKU: TARAS MASZTOWY - ELEWACJE				
FAZA: PROJEKT BUDOWLANO-WYKONAWCZY		SKALA: 1 : 75	NR. RSUNKU: A8	
BRANŻA: ARCHITEKTURA				
AUTOR:	ARCH. KRZYSZTOF BOCKENHEIM UPR. 155/71/Wm SPEC.ARCH.	DATA: 05.2009	PODPIS:	