


RAMA KONSTRUKCYJNA ŁAWKI Z PROFILI ZAMKNIĘTYCH 40X60X4 MM OCYNKOWANYCH I MAŁOWANYCH (RAMA ŁAWKI ZAKOTWIONA W FUNDAMENCIE POSTUMENTU FLAGOWEGO)

2 ŁAWKA - PRZEKRÓJ  
1 : 10

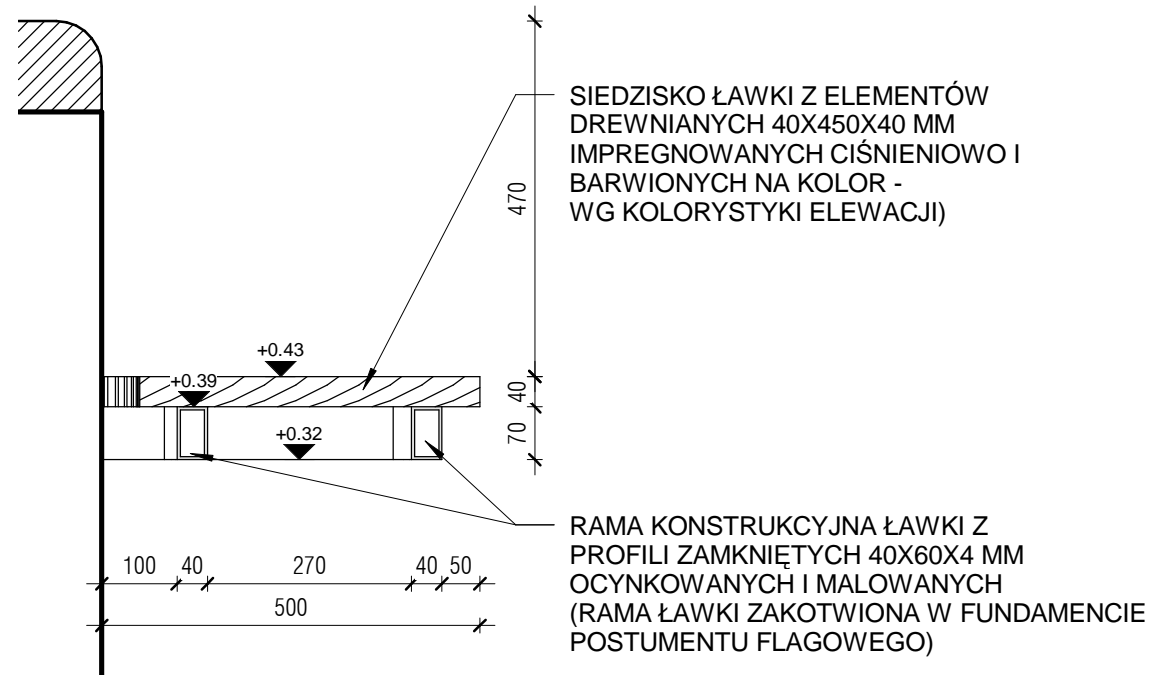

SIEDZISKO ŁAWKI Z ELEMENTÓW DREWNIANYCH 40X450X40 MM IMPREGNOWANYCH CIŚNIENIOWO I BARWIONYCH NA KOLOR - WG KOLORYSTYKI ELEWACJI)

1 ŁAWKA - RZUT  
1 : 10

UWAGA! SZCZEGÓŁY WYKONANIA ŁAWKI - ŁĄCZENIE ELEMENTÓW DREWNIANYCH I METAŁOWYCH, OSTATECZNY DOBÓR PROFILI RAMY, PROFILI SIEDZISKA I INNE - WG TECHNOLOGII PRODUCENTA ŁAWKI!

- Uwaga!
1. Branża architektoniczna jest branżą nadrzędną w stosunku do pozostałych opracowań branżowych.
  2. Zabrania się realizacji obiektu na podstawie tylko jednego opracowania branżowego! Projekt budowlany musi być traktowany jako całość (wszystkie opracowania włącznie z opisami technicznymi). Przed przystąpieniem do realizacji obiektu należy dokładnie zapoznać się z całością projektu budowlanego.
  3. Wszelkie niejasności w projekcie należy skonsultować z pojektanem.
  4. Zmiany w pojeckie mogą być dokonywane tylko za zgodą projektanta.

NAZWA PROJEKTU: PRZEBUDOWA BOISKA SPORTOWEGO - MAŁA ARCHITEKTURA		JEDNOSTKA PROJEKTOWA:  STUDIO PROJEKTOWE "ARKADA"		76-200 SŁUPSK UL. LUTOSŁAWSKIEGO 18 TEL KOM: 0-509-901-362 E-MAIL: arkada_p@wp.pl
ADRES OBIEKTU BUDOWLANEGO: DĘBNICA KASZUBSKA DZIAŁKA NR 516, OBR. DĘBNICA KASZUBSKA				
NAZWA RYSUNKU: TARAS MASZTOWY - DETAL ŁAWKI				
FAZA: PROJEKT BUDOWLANO-WYKONAWCZY		SKALA: 1 : 10	NR.RSUNKU: A9	
BRANŻA: ARCHITEKTURA				
AUTOR:	ARCH. KRZYSZTOF BOCKENHEIM UPR. 155/71/Wm SPEC.ARCH.	DATA: 05.2009	PODPIS:	