


1

PERSPEKTYWA

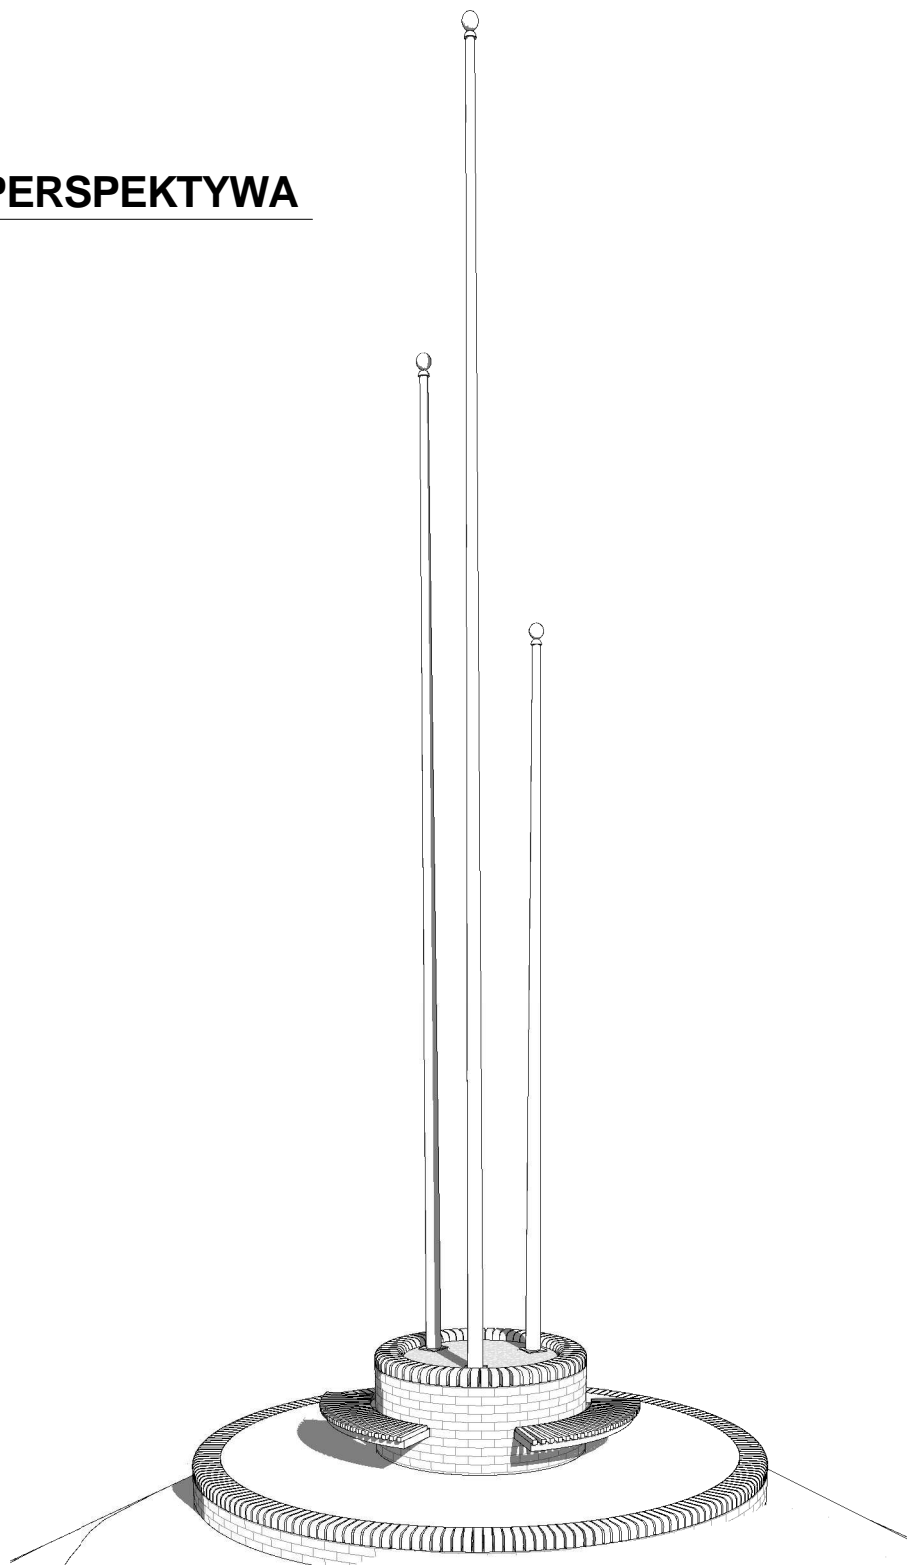

| | | | |
|---|---|--|------------------------------|
| NAZWA PROJEKTU: PRZEBUDOWA BOISKA SPORTOWEGO - MAŁA ARCHITEKTURA | | JEDNOSTKA PROJEKTOWA: | |
| ADRES OBIEKTU BUDOWLANEGO: DĘBNICA KASZUBSKA DZIAŁKA NR 516, OBR. DĘBNICA KASZUBSKA | |  STUDIO PROJEKTOWE "ARKADA" | |
| NAZWA RYSUNKU: | | PERSPEKTYWA | |
| FAZA: PROJEKT BUDOWLANO-WYKONAWCZY | | SKALA: | NR.RSUNKU: A10 |
| BRANŻA: ARCHITEKTURA | | | |
| AUTOR: | ARCH. KRZYSZTOF BOCKENHEIM UPR. 155/71/Wm SPEC.ARCH. | DATA: 05.2009 | PODPIS: |

76-200 SZUPSK
UL. LUTOSŁAWSKIEGO 18
TEL.KOM. 0-509-901-362
E-MAIL: arkada_p@wp.pl

76-200 SŁUPSK
UL. LUTOSŁAWSKIEGO 18
TEL KOM. 0-509-901-362
E-MAIL: arkada_p@wp.pl