trybuna północna 1 : 150

trybuna południowa 1 : 150

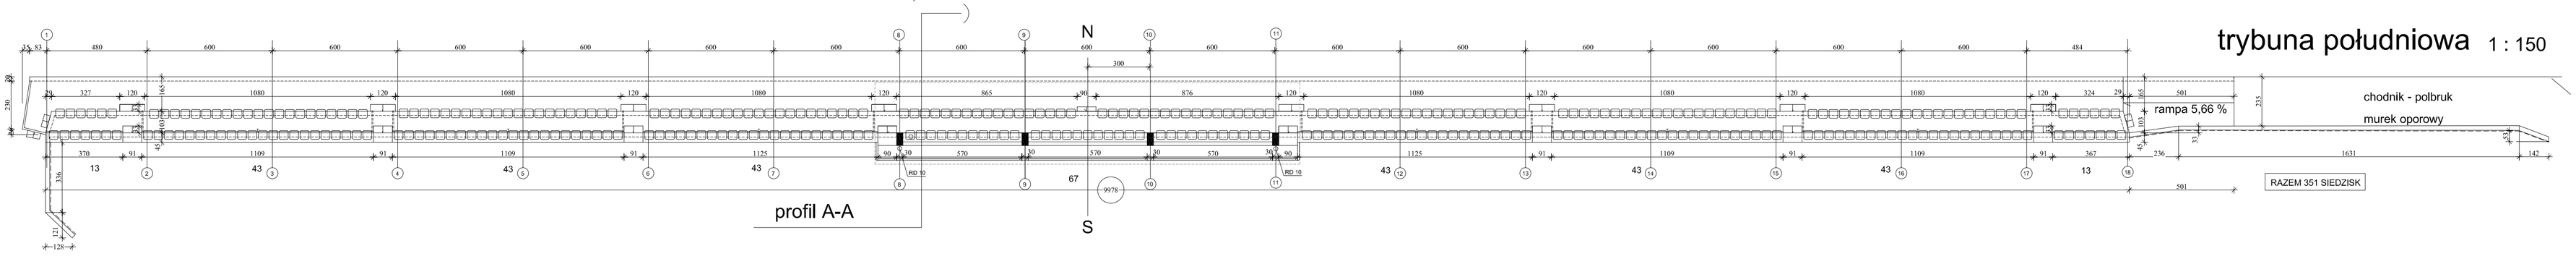

WIATA - RZUT DACHU I ELEWACJA 1:100

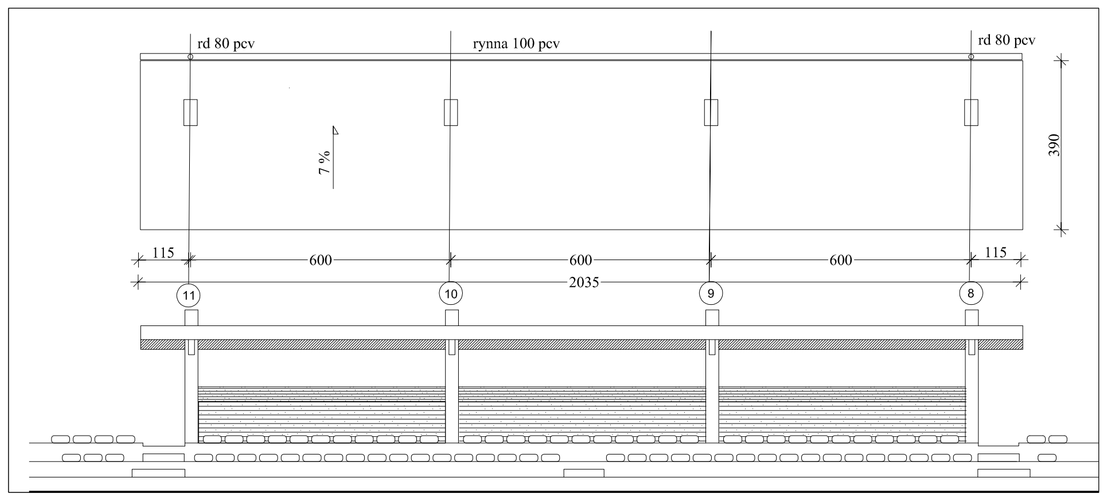

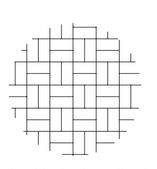

wzór układania polbruku

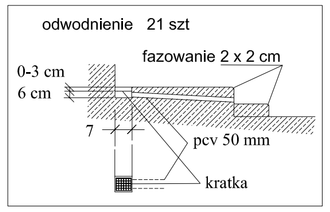

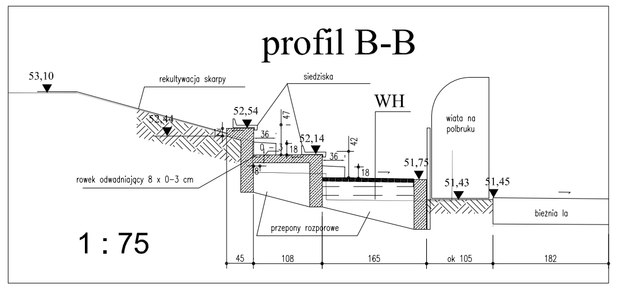

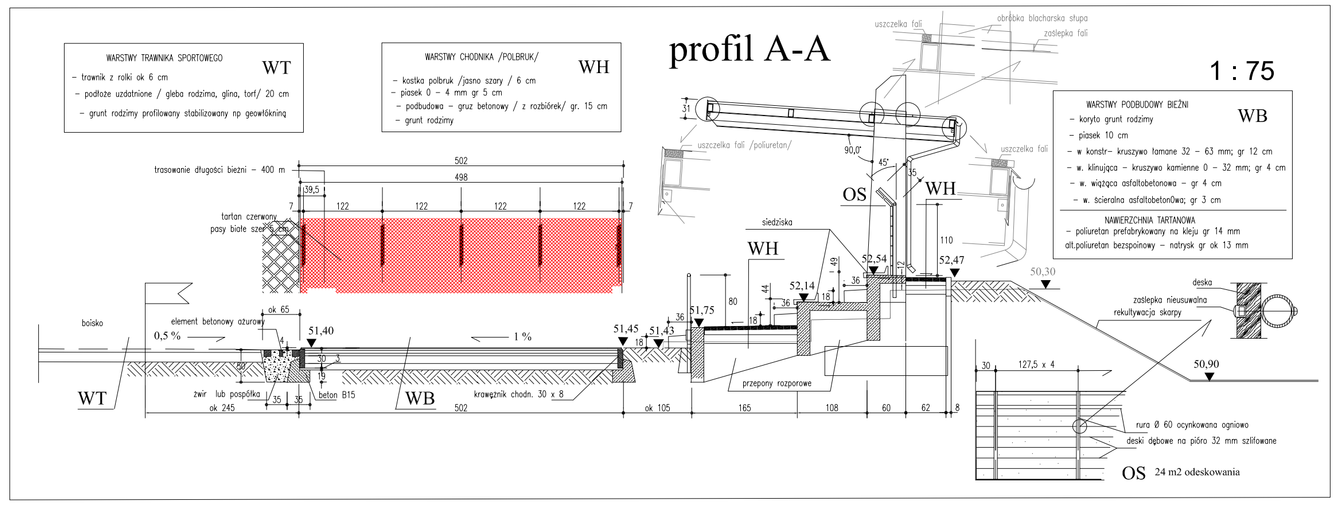

całkowita powierzchnia trybun 345 + 336 = 681 m2
powierzchnia polbruku 168 + 175 = 343 m2
powierzchnia betonowa /w poziomie/ 338 m2
powierzchnia betonowa /w pionie/ 125 + 130 = 255 m2

ilość siedzisk 351 + 381 = 732 szt

NAZWA OBIEKTU BUDOWLANEGO: PRZEBUDOWA STADIONU SPORTOWEGO	JEDNOSTKA PROJEKTOWA: PRACOWNIA PROJEKTOWA ARKADA	76-005 SŁUPSK, UL.UTOSZ-WOJCIECHOWSKIEGO 16, KOM. 0-509-601-582, EMAIL: arkada@poczta.onet.pl
ADRES: DĘBNICA KASZUBSKA UL. SKARSZEWSKA DZIAŁKA NR 516, 521 (DZ. DROGOWA) OBR. DĘBNICA KASZUBSKA		
TYTUŁ RYSUNKU: **TRYBUNY SPORTOWE**		
FAZA: PROJEKT ZAGOSPODAROWANIA TERENU	SKALA: różne	NR RYSUNKU: **Z3**
BRAŻA: ARCHITEKTURA		
AUTOR: ARCH. K. BOCKENHEIM	155/71/Wm SPEC.ARCHITEKT.	DATA: 05. 2009 PODPIS:
SPRAWDZIŁ: ARCH. P. BOCKENHEIM	PO/KK/071/04 SPEC.ARCHITEKT.	DATA: 05. 2009 PODPIS: