

# DĘBNICA KASZUBSKA

1:2000


## OZNACZENIA:

— PLANOWANA SIĘĆ WODOCIĄGOWA

— PLANOWANA SIĘĆ SANITARNA

- - - OBSZAR ODDZIAŁYWANIA INWESTYCJI


Załącznik graficzny Nr 1  
do decyzji nr ...../2005  
o lokalizacji inwestycji celu publicznego  
m. Dębica Kaszubska – Budowa sieci  
wodociągowej i kanalizacji sanitarnej  
1:2000

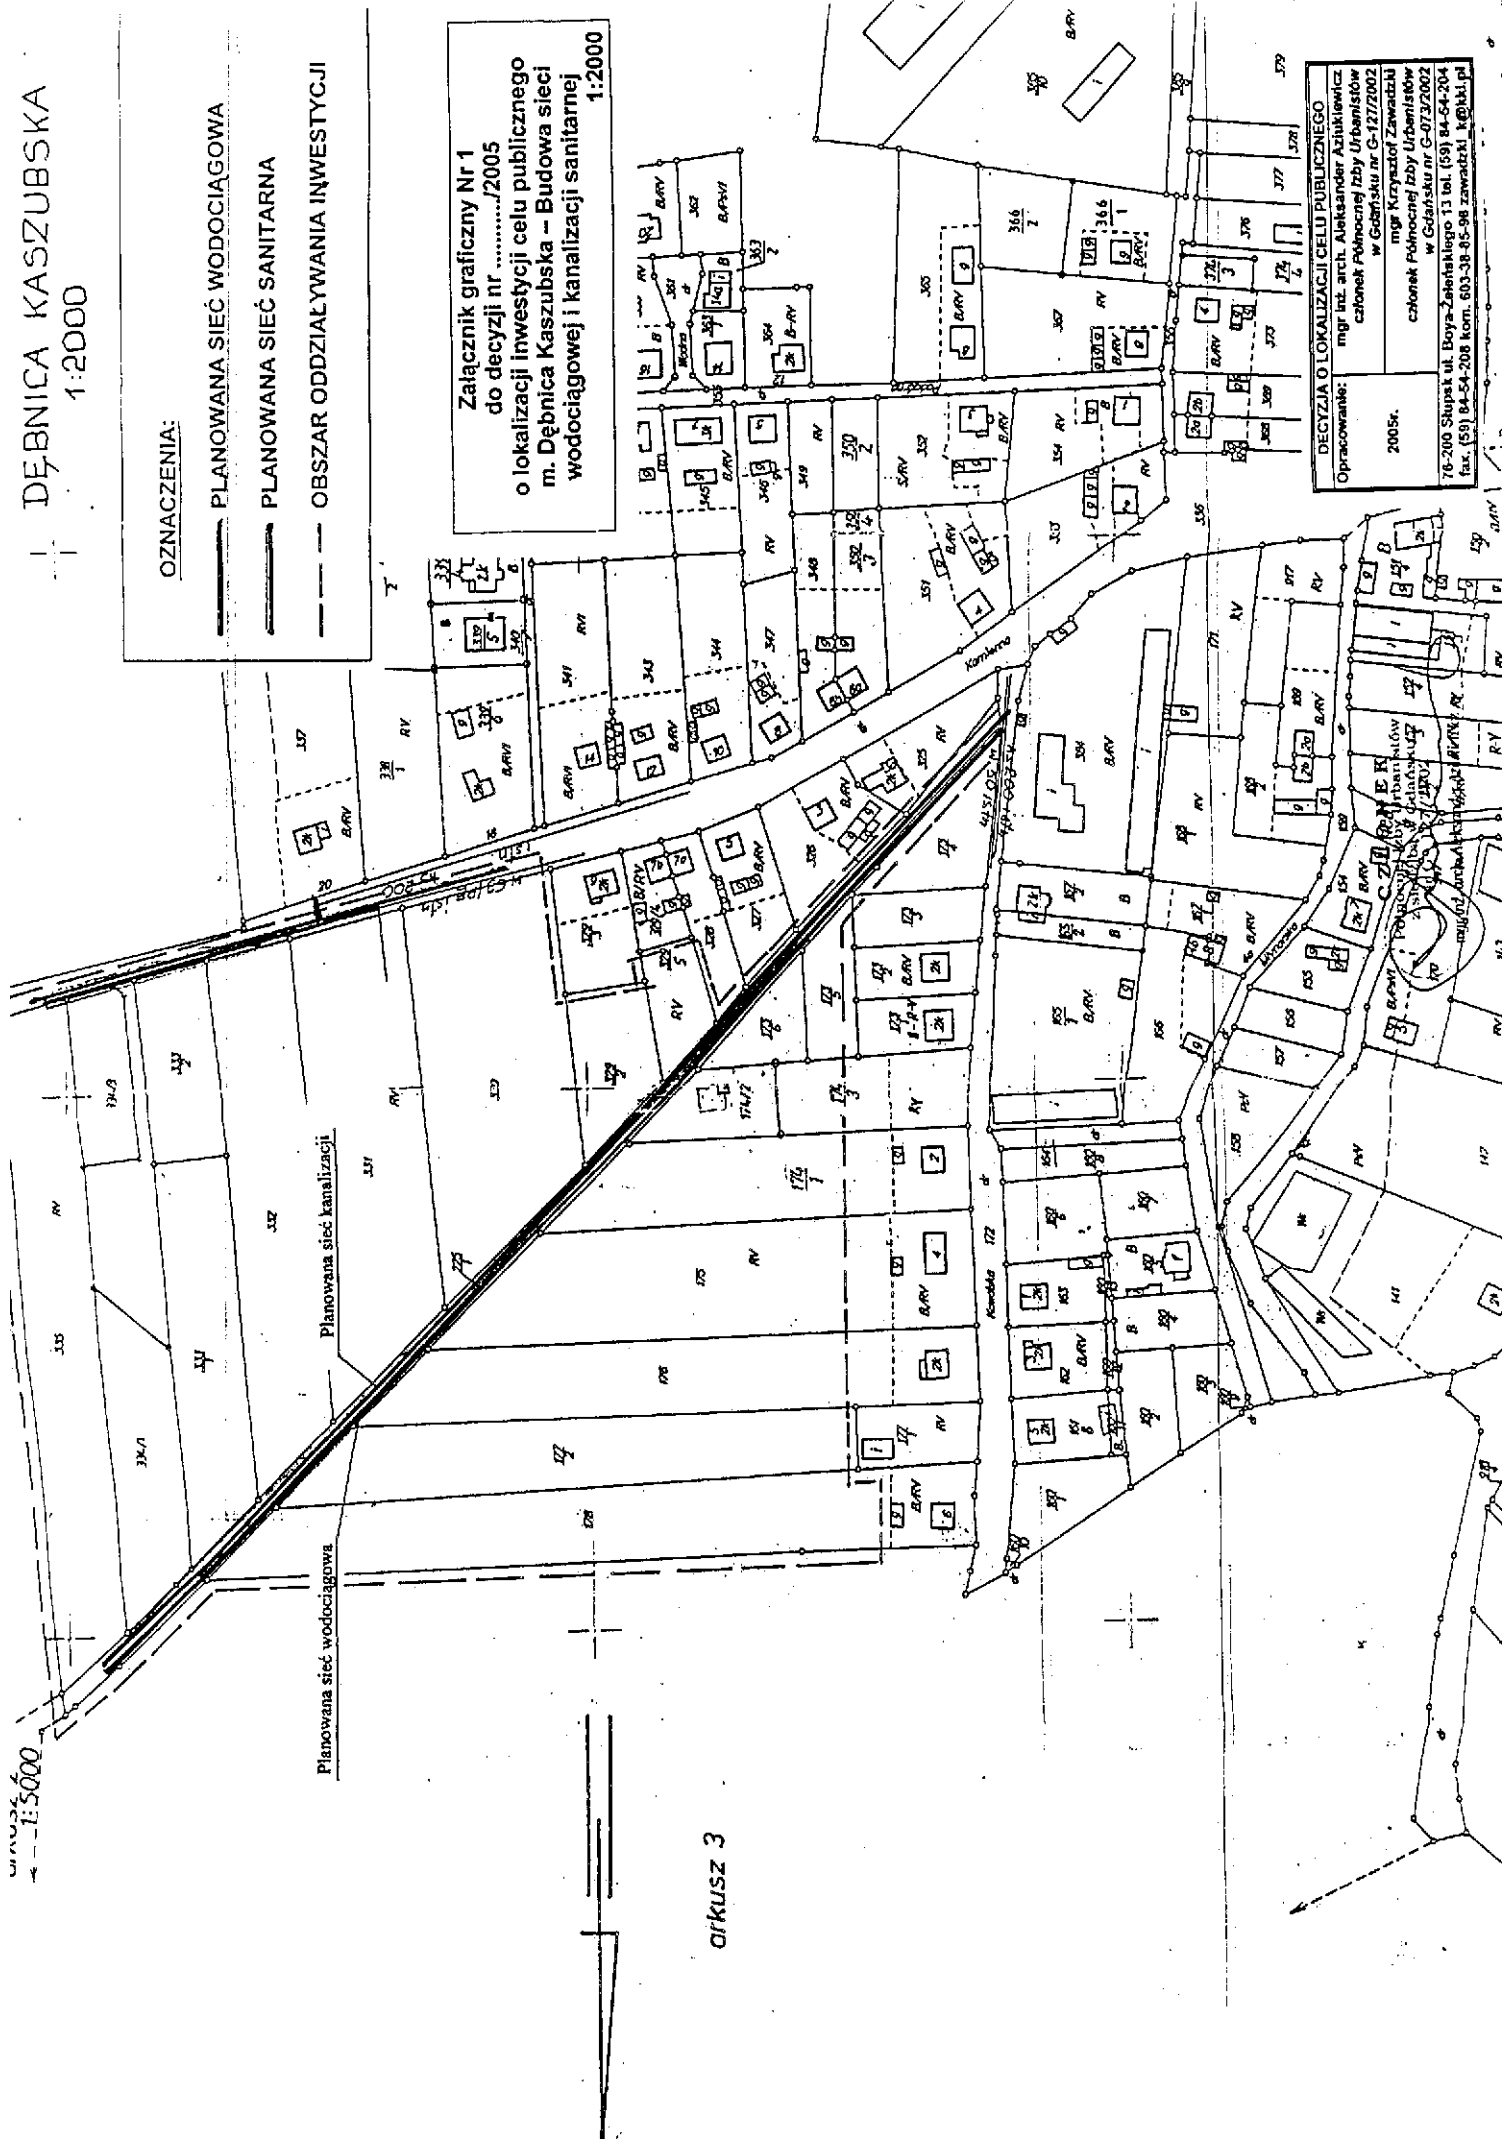

DECYZJA O LOKALIZACJI CELU PUBLICZNEGO  
mgr inż. arch. Aleksander Ażukiewicz  
całoniek Północnej Izby Urbanistów  
w Gdańsku nr G-127/2002  
mgr Krzysztof Zawadzki  
całoniek Północnej Izby Urbanistów  
w Gdańsku nr G-073/2002  
2005r.  
76-200 Szupak ul. Boja-Zabielskiego 13 tel. (59) 84-64-204  
fax. (59) 84-54-208 kom. 603-38-95-98 zawadzki\_k@kki.pl

arkusz 3

Załącznik graficzny Nr 2  
do decyzji nr ...../2005  
o lokalizacji inwestycji celu publicznego  
m. Dębница Kaszubska - Budowa sieci  
wodociągowej i kanalizacji sanitarnej  
1:1000

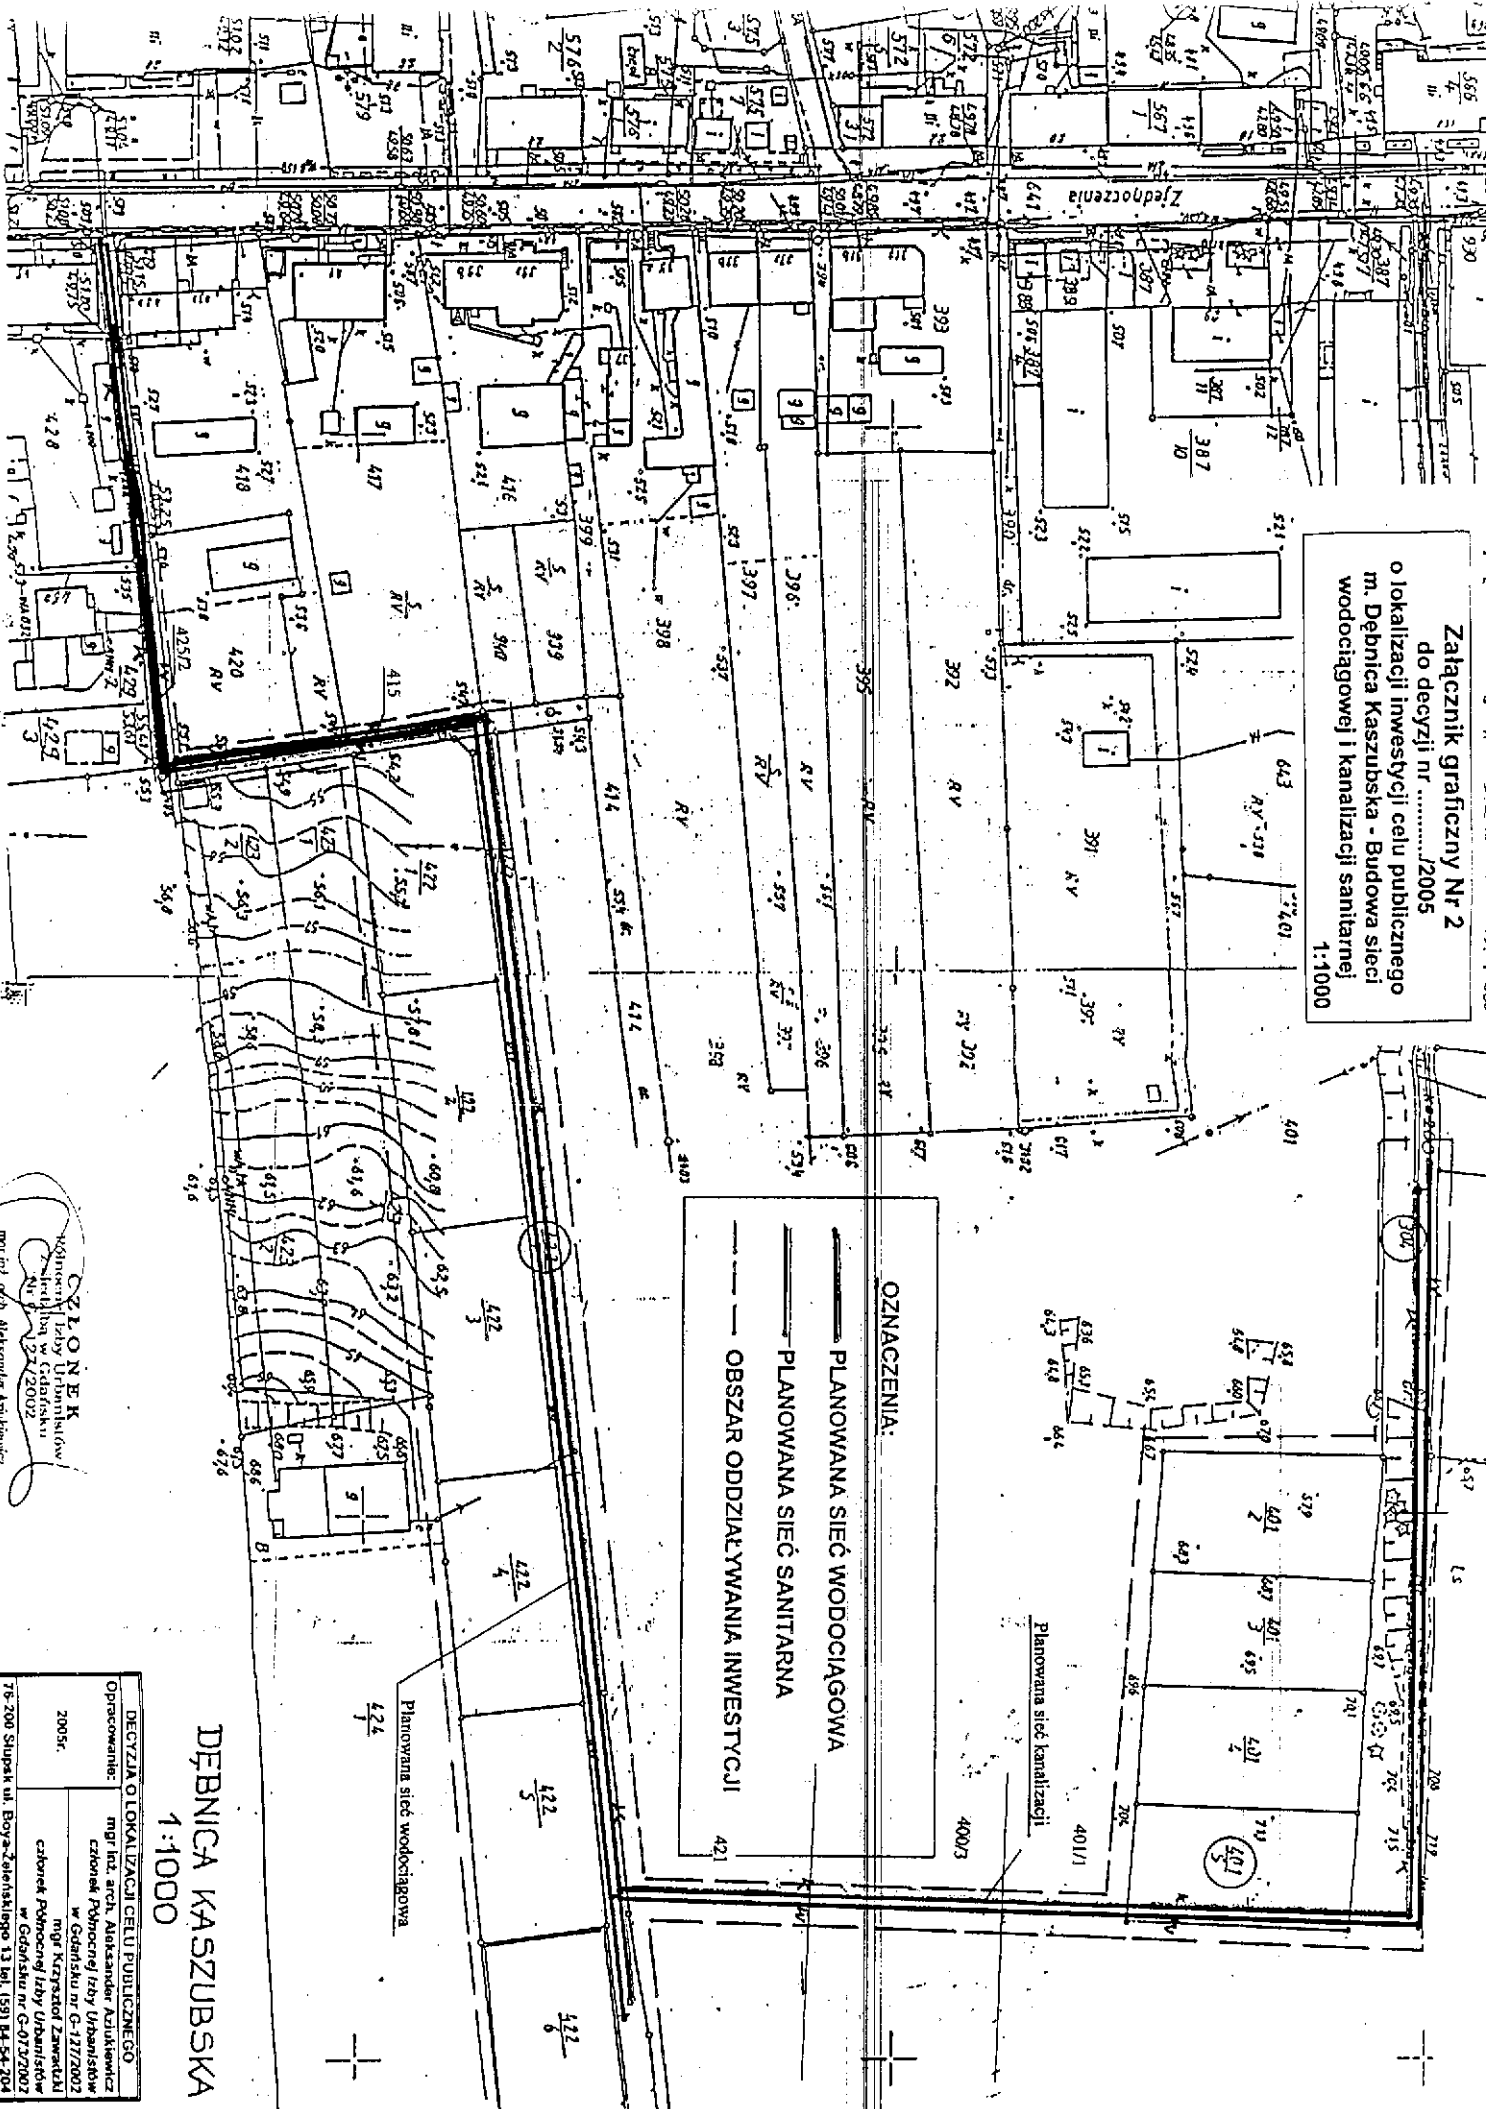


**OZNACZENIA:**  
 — PLANOWANA SIĘĆ WODOCIĄGOWA  
 — PLANOWANA SIĘĆ SANITARNA  
 — OBSZAR ODDZIAŁYWANIA INWESTYCJI

**CZŁONEK**  
 Katedra Inżynierii i Techniki  
 Wydział Inżynierski w Gdańsku  
 Nr 12/2002  
 mgr inż. Andrzej Aleksander Antkiewicz

**DECYZJA O LOKALIZACJI CELU PUBLICZNEGO**  
 Opracowanie: mgr inż. arch. Aleksander Antkiewicz  
 członek Pismo nr G-127/2002  
 w Gdańsku nr G-127/2002  
 2005r.  
 mgr Krzysztof Zamiatka  
 członek Pismo nr G-07/2002  
 w Gdańsku nr G-07/2002  
 76-200 Słupsk ul. Bolesława Chrobrego 13 tel. (59) 84 54 204

**DĘBNICA KASZUBSKA**  
 1:1000

**Załącznik graficzny Nr 4**  
**do decyzji nr ...../2005**  
**o lokalizacji inwestycji celu publicznego**  
**m. Dębica Kaszubska - Budowa sieci**  
**wodociągowej i kanalizacji sanitarnej**  
**1:1000**

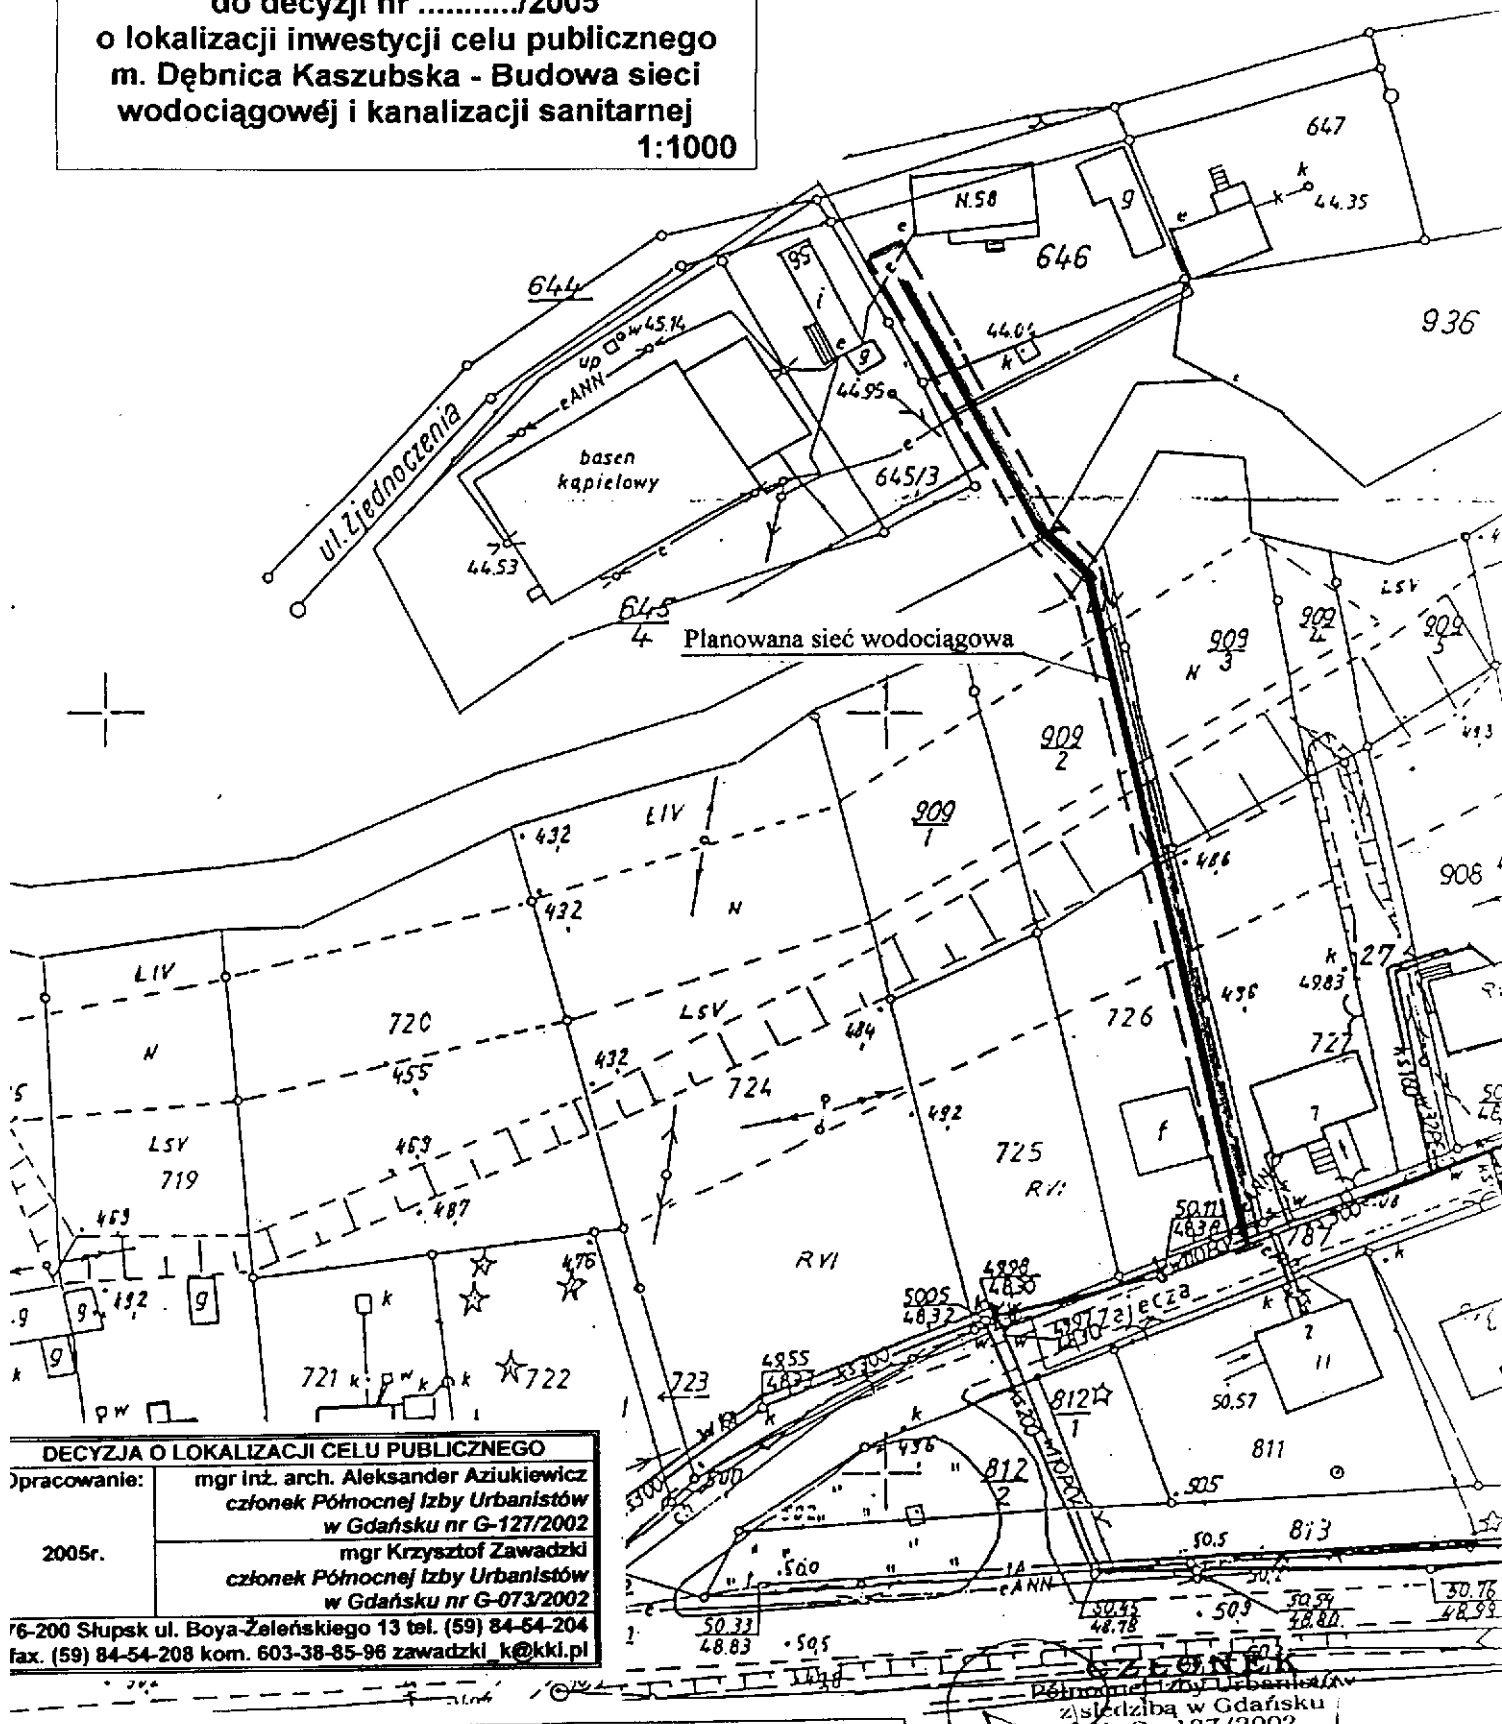

**DECYZJA O LOKALIZACJI CELU PUBLICZNEGO**  
 opracowanie: mgr inż. arch. Aleksander Aziukiewicz  
 członek Północnej Izby Urbanistów  
 w Gdańsku nr G-127/2002  
 2005r. mgr Krzysztof Zawadzki  
 członek Północnej Izby Urbanistów  
 w Gdańsku nr G-073/2002  
 76-200 Słupsk ul. Boya-Zełańskiego 13 tel. (59) 84-54-204  
 fax. (59) 84-54-208 kom. 603-38-85-96 zawadzki\_k@kki.pl

**IZBY URBANISTÓW**  
 Północnej Izby Urbanistów  
 z siedzibą w Gdańsku  
 Nr G - 127/2002  
 mgr inż. arch. Aleksander Aziukiewicz

**OZNACZENIA:**

- PLANOWANA SIĘĆ WODOCIĄGOWA
- - - - -** PLANOWANA SIĘĆ SANITARNA
- - - - -** OBSZAR ODDZIAŁYWANIA INWESTYCJI


**ROSTWO POWIATOWE W SŁUPSKU**  
**OWIATOWY OŚRODEK DOKUMENTACJI**  
**GEODEZYJNEJ I KARTOGRAFICZNEJ**

rodokowanie, rozpowszechnianie i rozprowa-  
 nie niniejszego dokumentu wymaga zezwolenia,  
 o którym mowa w art. 18 ustawy  
 z dnia 17 maja 1989 r. - Prawo geodezyjne i karto-

# DEBNICA KASZUBSKA

**OZNACZENIA**

1	Trasa sieci wodociągowej i sieci kanalizacyjnej (w granicach terenu określonego na zał. nr 1)
2	Trasa sieci wodociągowej i sieci kanalizacyjnej (w granicach terenu określonego na zał. nr 2)
3	Trasa sieci wodociągowej i sieci kanalizacyjnej (w granicach terenu określonego na zał. nr 3)
4	Trasa sieci wodociągowej i sieci kanalizacyjnej

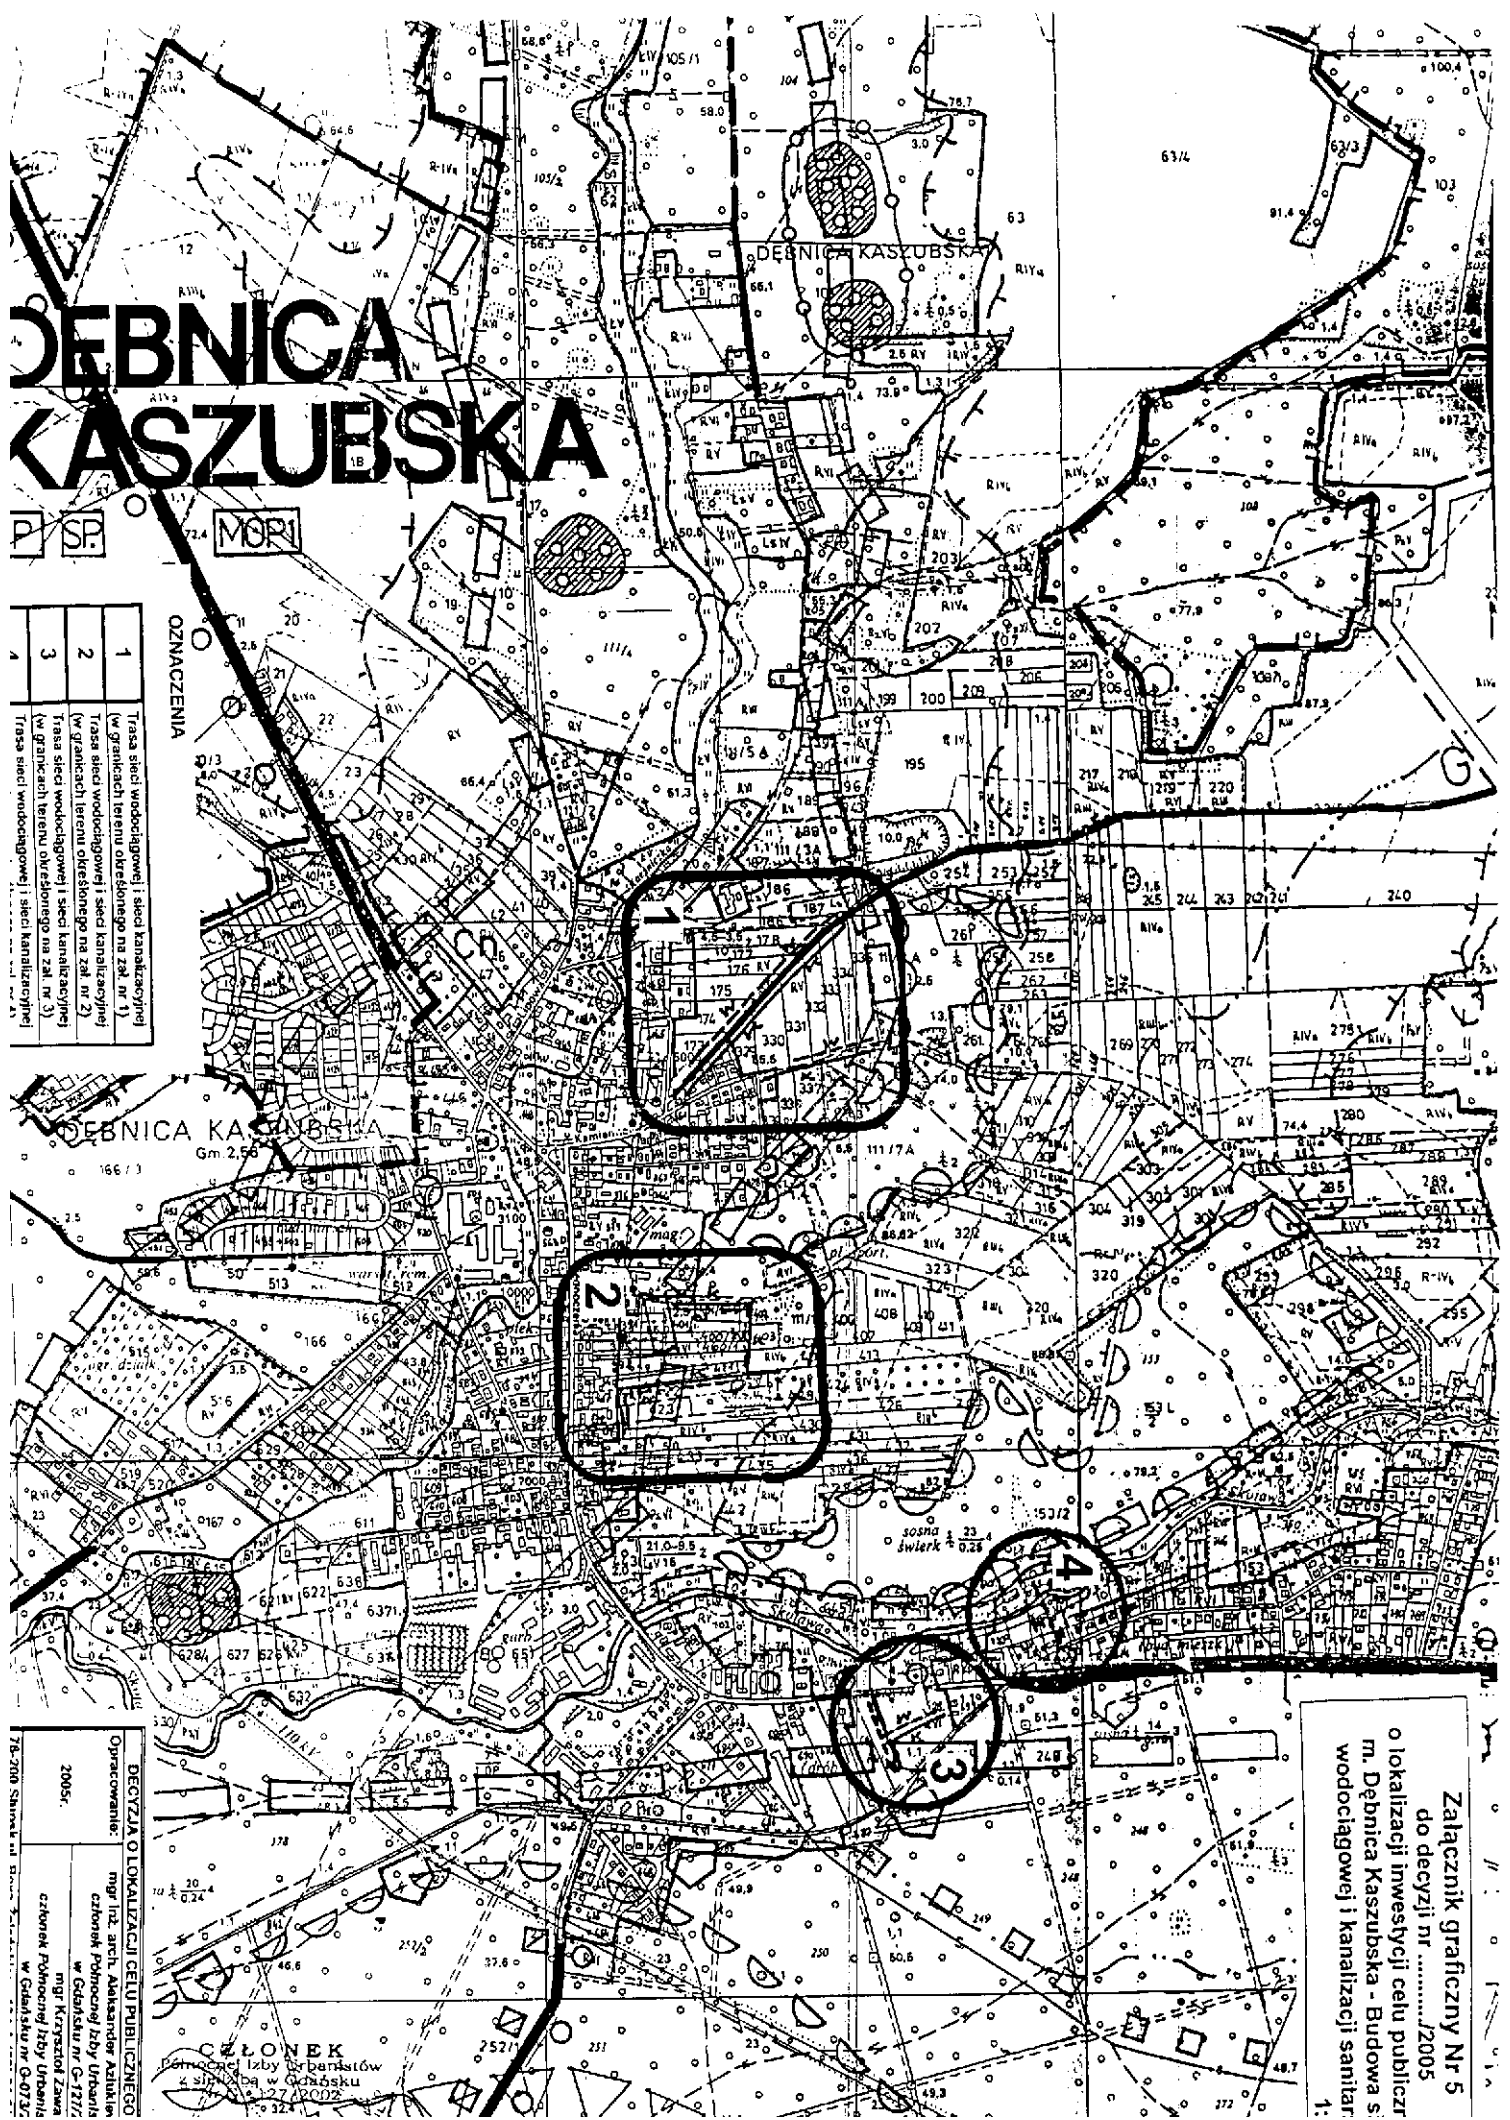

DECYZJA O LOKALIZACJI CELE PUBLICZNEGO  
 Opracowanie:  
 2005r.  
 mgr inż. arch. Aleksander Azuła  
 członek Podkomisji Izby Urbanistów  
 w Gdańsku nr G-237/2  
 mgr Krzysztof Zmar  
 członek Podkomisji Izby Urbanistów  
 w Gdańsku nr G-07/2

**CEŁONIEK**  
 Biuro Architektury i Urbanistyki  
 ul. Słowackiego 27  
 80-002

Załącznik graficzny Nr 5  
 do decyzji nr ...../2005  
 o lokalizacji inwestycji celu publicznego  
 m. Debnica Kaszubska - Budowa sieci  
 wodociągowej i kanalizacji sanitarnej