


Załącznik graficzny Nr 1  
do decyzji nr 2312/2006  
linia ee ul. Kolejowa  
miejscowość Dębica Kaszubska  
gmina Dębica Kaszubska  
skala 1:1000

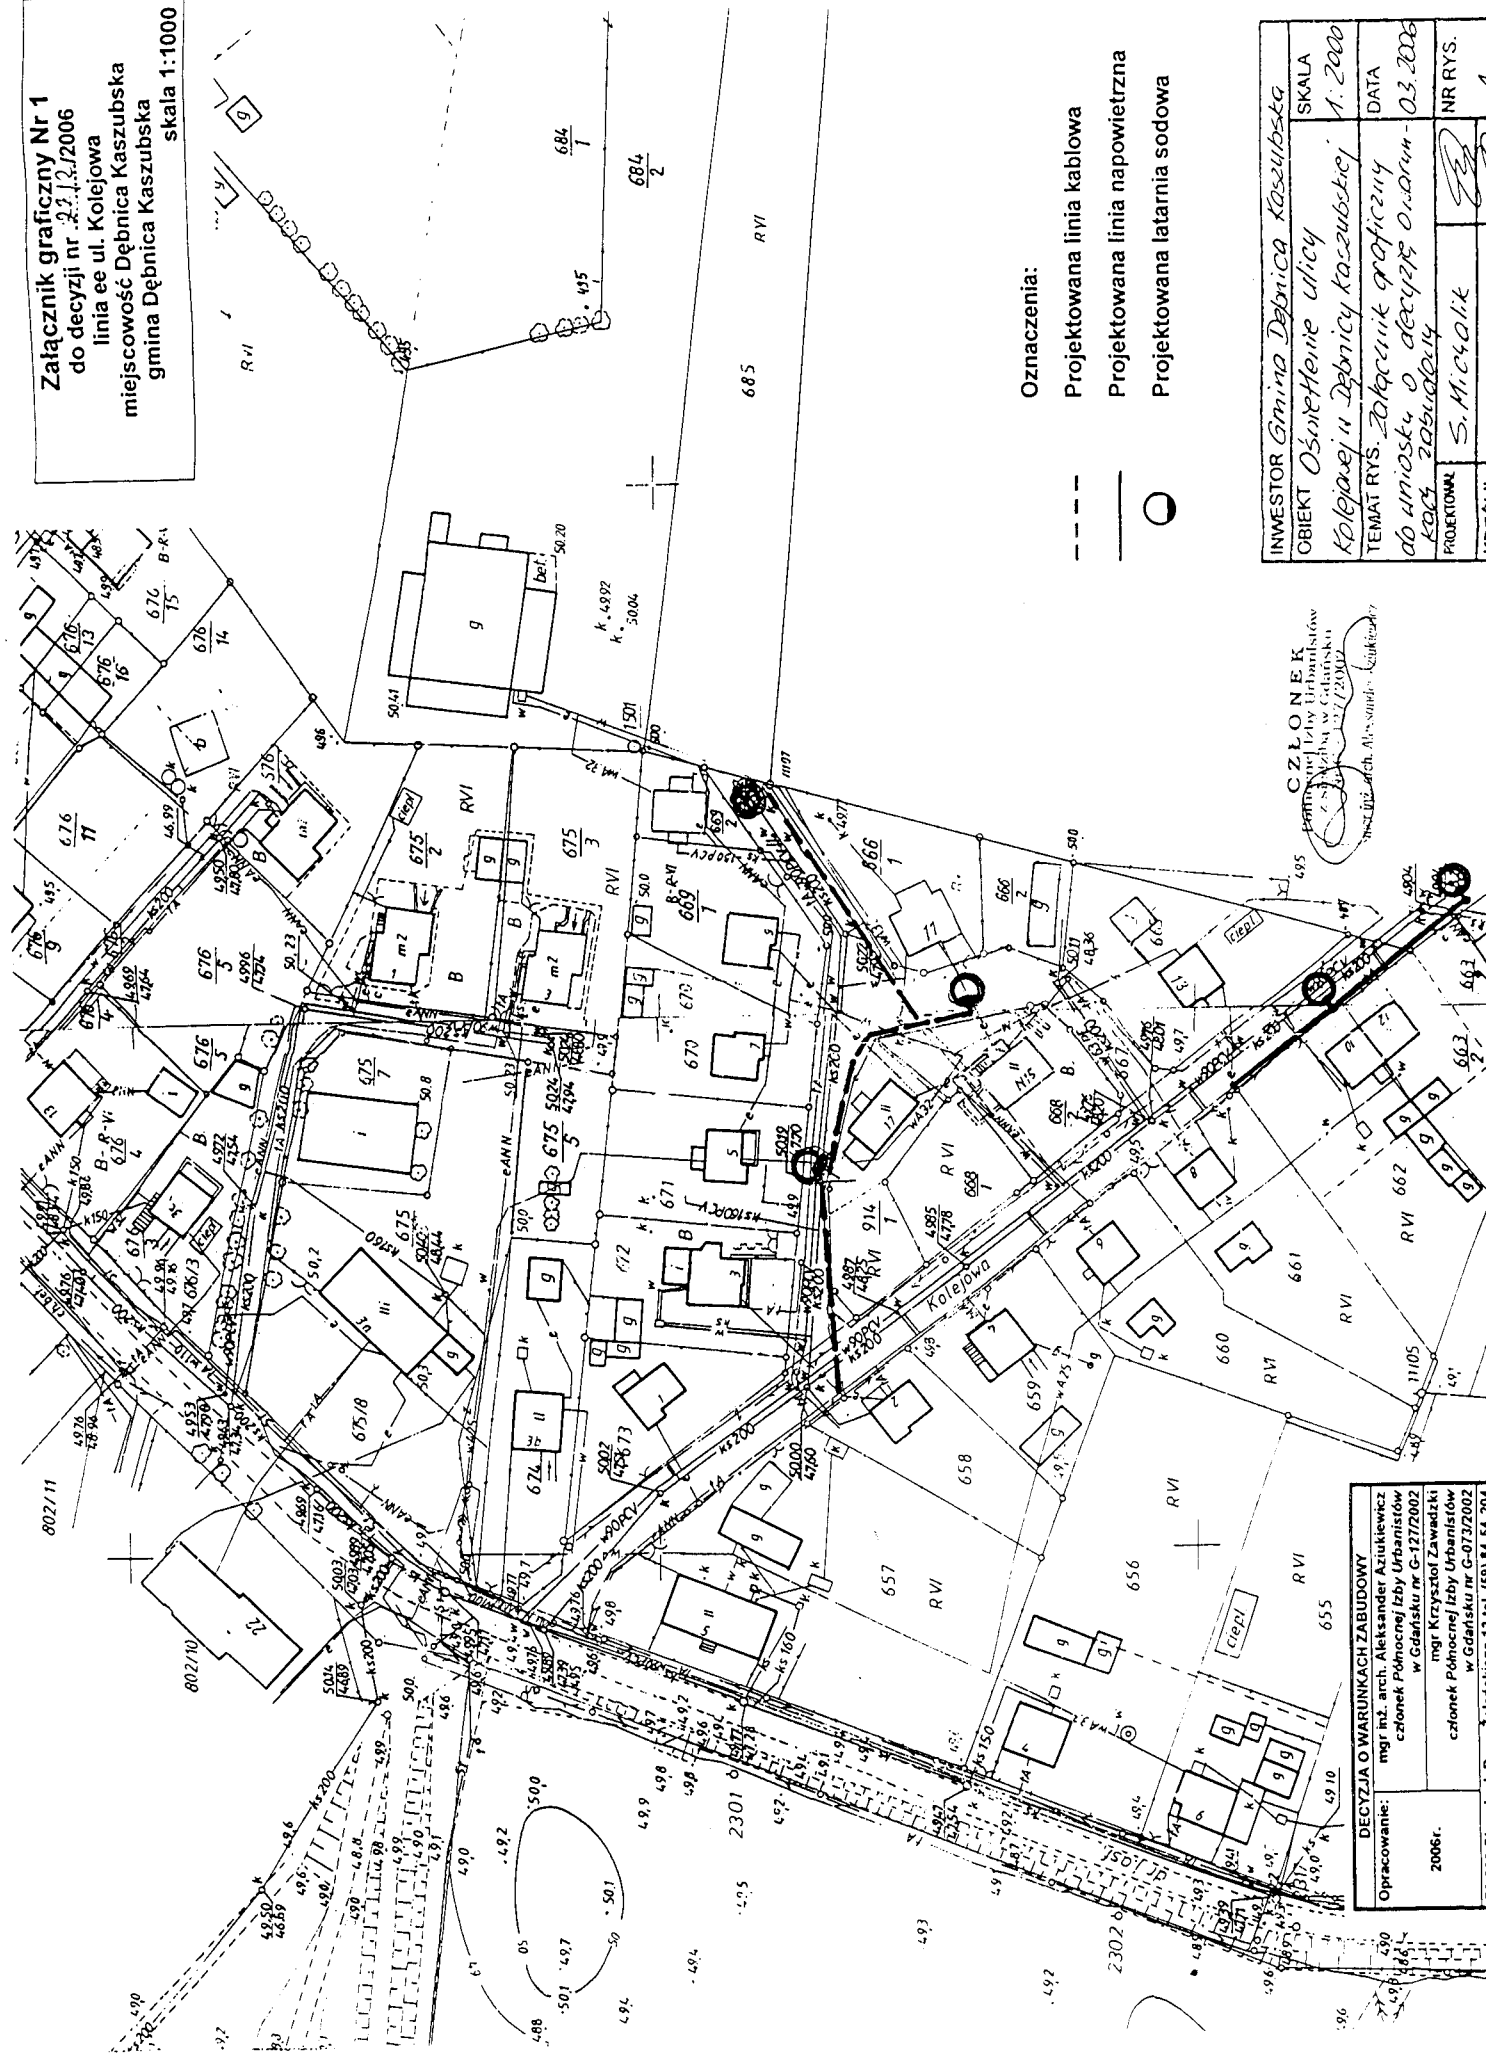


- Oznaczenia:
- Projektowana linia kablowa
  - Projektowana linia napowietrzna
  - Projektowana latarnia sodowa

INWESTOR	Gmina Dębica Kaszubska
OBIEKT	Oświetlenie ulicy
SKALA	1:2000
TEMA	Kolejowa w Dębicy Kaszubskiej
DATA	03.2006
PROJEKTOWAŁ	S. Mielnik
NR RYS.	1

CZŁONEK  
mgr inż. arch. Aleksander Azbukiewicz  
członek Północnej Izby Urbanistów  
w Gdańsku nr G-1272002  
mgr Krzysztof Zawadzki  
członek Północnej Izby Urbanistów  
w Gdańsku nr G-0737002

DECYZJA O WARIACACH ZABUDOWY  
mgr inż. arch. Aleksander Azbukiewicz  
członek Północnej Izby Urbanistów  
w Gdańsku nr G-1272002  
2006r.  
mgr Krzysztof Zawadzki  
członek Północnej Izby Urbanistów  
w Gdańsku nr G-0737002

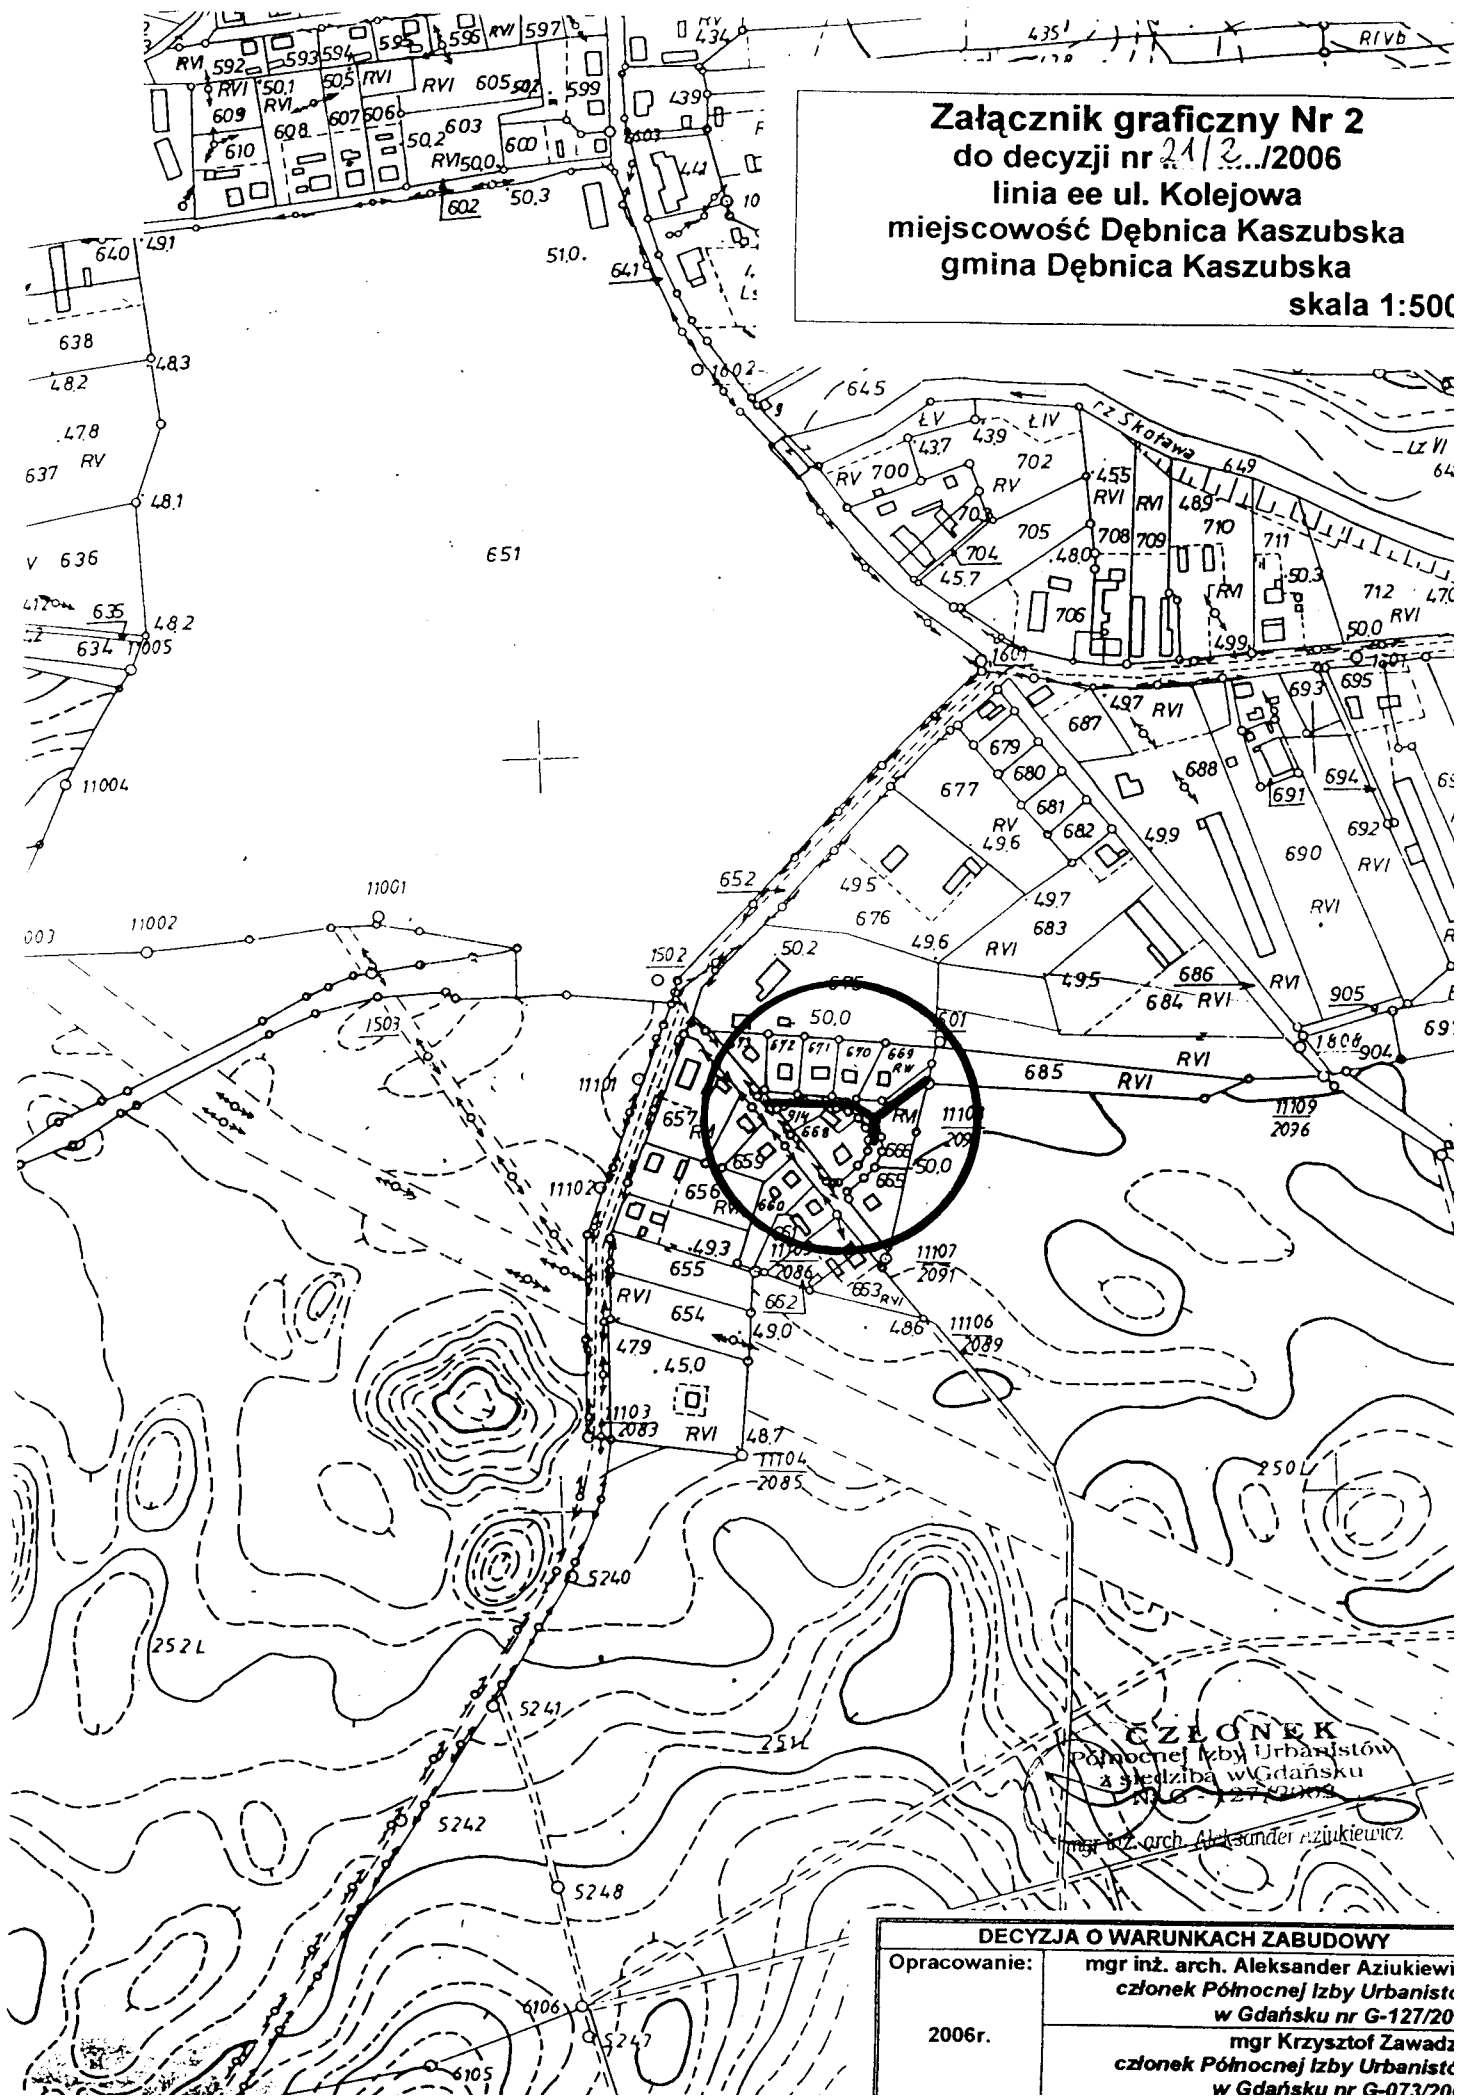

**Załącznik graficzny Nr 2**  
**do decyzji nr 21/2.../2006**  
**linia ee ul. Kolejowa**  
**miejsowość Dębica Kaszubska**  
**gmina Dębica Kaszubska**  
**skala 1:500**

**CZŁONEK**  
 Północnej Izby Urbanistów  
 z siedzibą w Gdańsku  
 Nr G-127/2006  
 mgr inż. arch. Aleksander Aziukiewicz

<b>DECYZJA O WARUNKACH ZABUDOWY</b>	
Opracowanie:  2006r.	mgr inż. arch. Aleksander Aziukiewicz członek Północnej Izby Urbanistów w Gdańsku nr G-127/20 mgr Krzysztof Zawadzki członek Północnej Izby Urbanistów w Gdańsku nr G-073/20