


Nazwa rys. LNIA KABLOWA 0,4 KV - Plan sytuacyjny		Nr rys. 202/2005/1	
OBIEKT: Budowa linii kablowej 0,4 KV w m. Dębica Kaszubska ul. Polna 71 dz. nr: 70/5, 82/1, 72		Zamów. Nr kolejny	
76-200 SŁUPSK, ul. Gmniałdzka 14 Spółka z o.o. "ENBUD" SŁUPSK		Data	
PRZEDSIĘBIORSTWO BUDOWNICTWA ELEKTROENERGETYCZNEGO "ENBUD" SŁUPSK		Autor	
PROJEKTOWAŁ: 03.2006 mgr inż. Jan Kulski		Data	
OPRACOWAŁ: 03.2006 mgr inż. Jan Kulski		Data	
KREŚCIŁ: 03.2006 mgr inż. Jan Kulski		Data	
SPRAWDZIŁ: 03.2006 mgr inż. Jan Kulski		Data	
ZATWIERDZIŁ: 03.2006 mgr inż. Jan Kulski		Data	
NADZORCA: 03.2006 mgr inż. Jan Kulski		Data	
DATA: 03.2006		Data	
NAZWIŚKO / im i nazwisko		Data	

DECYZJA O WARUNKACH ZABUDOWY
 mgr inż. arch. Aleksander Azbukiewicz
 członek Północnej Izby Urbanistów
 w Gdańsku nr G-127/2002
 2006r.
 mgr Krzysztof Zawadzki
 członek Północnej Izby Urbanistów
 w Gdańsku nr G-073/2002
 76-200 Słupsk ul. Boya Żeleńskiego 13 tel. (59) 84-54-204
 fax. (59) 84-54-208 kom. 601-38-85-96 zawadzki_k@iki.pl

Załącznik graficzny Nr 1
 do decyzji nr 22.13.2006
 linia ee ul. Polna
 miejscowość Dębica Kaszubska
 gmina Dębica Kaszubska
 skala 1:1000

CZŁONEK
 Północnej Izby Urbanistów
 w Gdańsku
 nr G - 127/2002
 mgr inż. arch. Aleksander Azbukiewicz

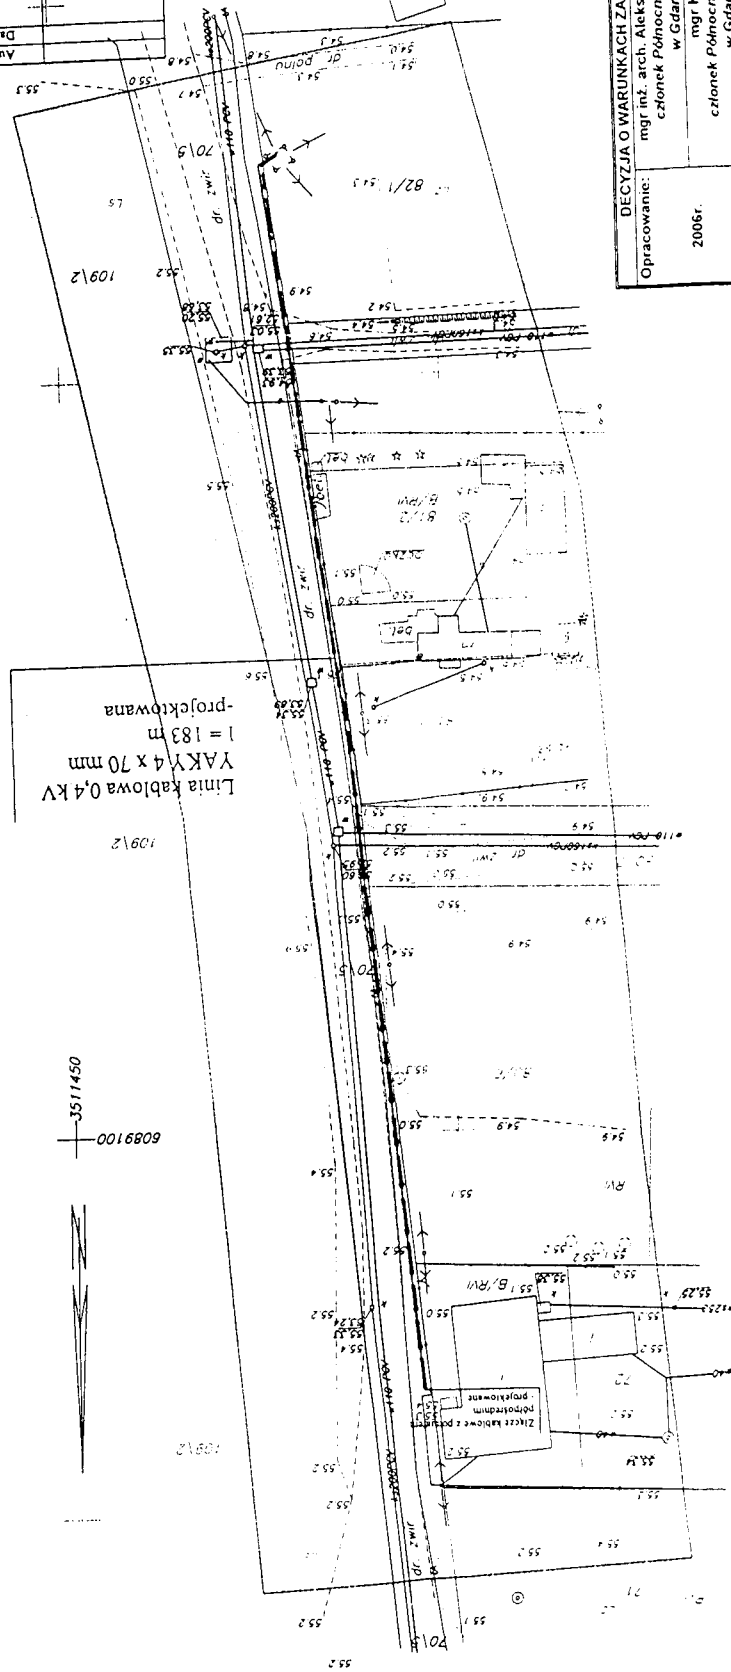

MAPA SYTUACYJNO - WYSOKOSCJOWA


Gm. Dębica Kaszubska
 obr. Dębica Kaszubska

ds. nr 70/5 (cewno), ul. Polna
 mapa sporządzona przez KPMR/IO s.c. w Słupsku
 aktualizacja na dzień 31.01.2006r.
 Kier. rob. geod. Marcin Czekaj, nr upr. 16751
 zakres opracowania metryczy

Linia kablowa 0,4 KV
 YAKY 4 x 70 mm
 l = 183 m
 -projektowana

6089100
 3511450

Załącznik graficzny Nr 2
do decyzji nr 2213/2006
linia ee ul. Polna
miejsowość Dębica Kaszubska
gmina Dębica Kaszubska
skala 1:1

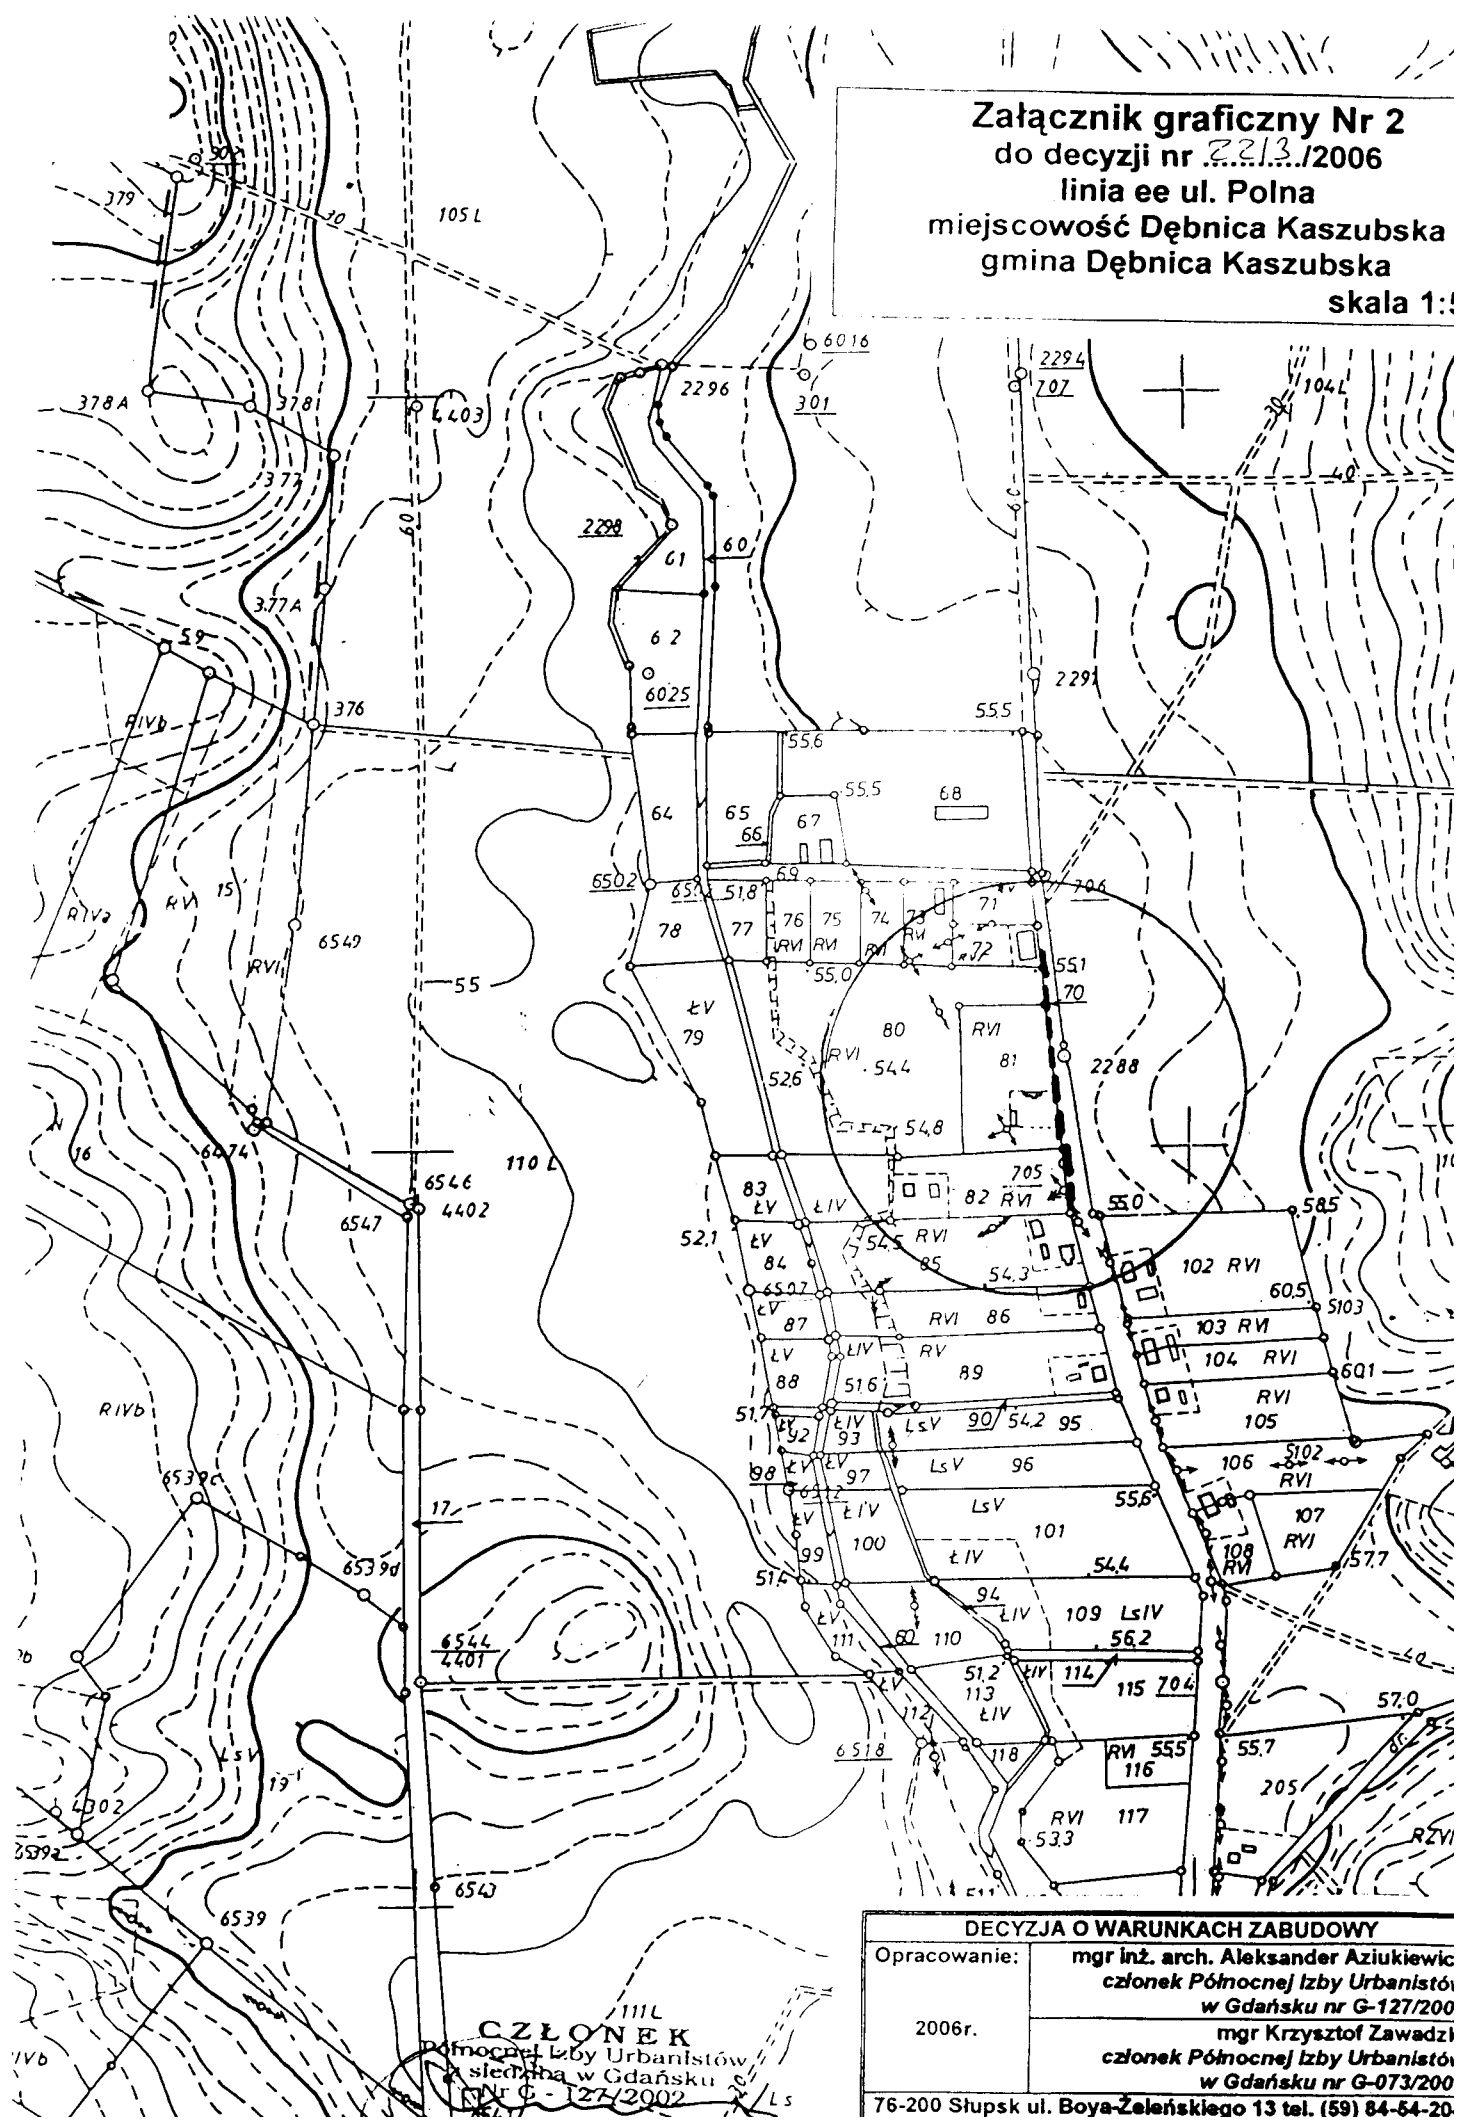

CZŁONEK
 Północnej Izby Urbanistów
 siedziba w Gdańsku
 Nr G-127/2002

DECYZJA O WARUNKACH ZABUDOWY	
Opracowanie:	mgr inż. arch. Aleksander Aziukiewicz członek Północnej Izby Urbanistów w Gdańsku nr G-127/200
2006r.	mgr Krzysztof Zawadzki członek Północnej Izby Urbanistów w Gdańsku nr G-073/200
76-200 Słupsk ul. Boja-Zeleńskiego 13 tel. (59) 84-54-20	