



Deptak - odcinek A-B

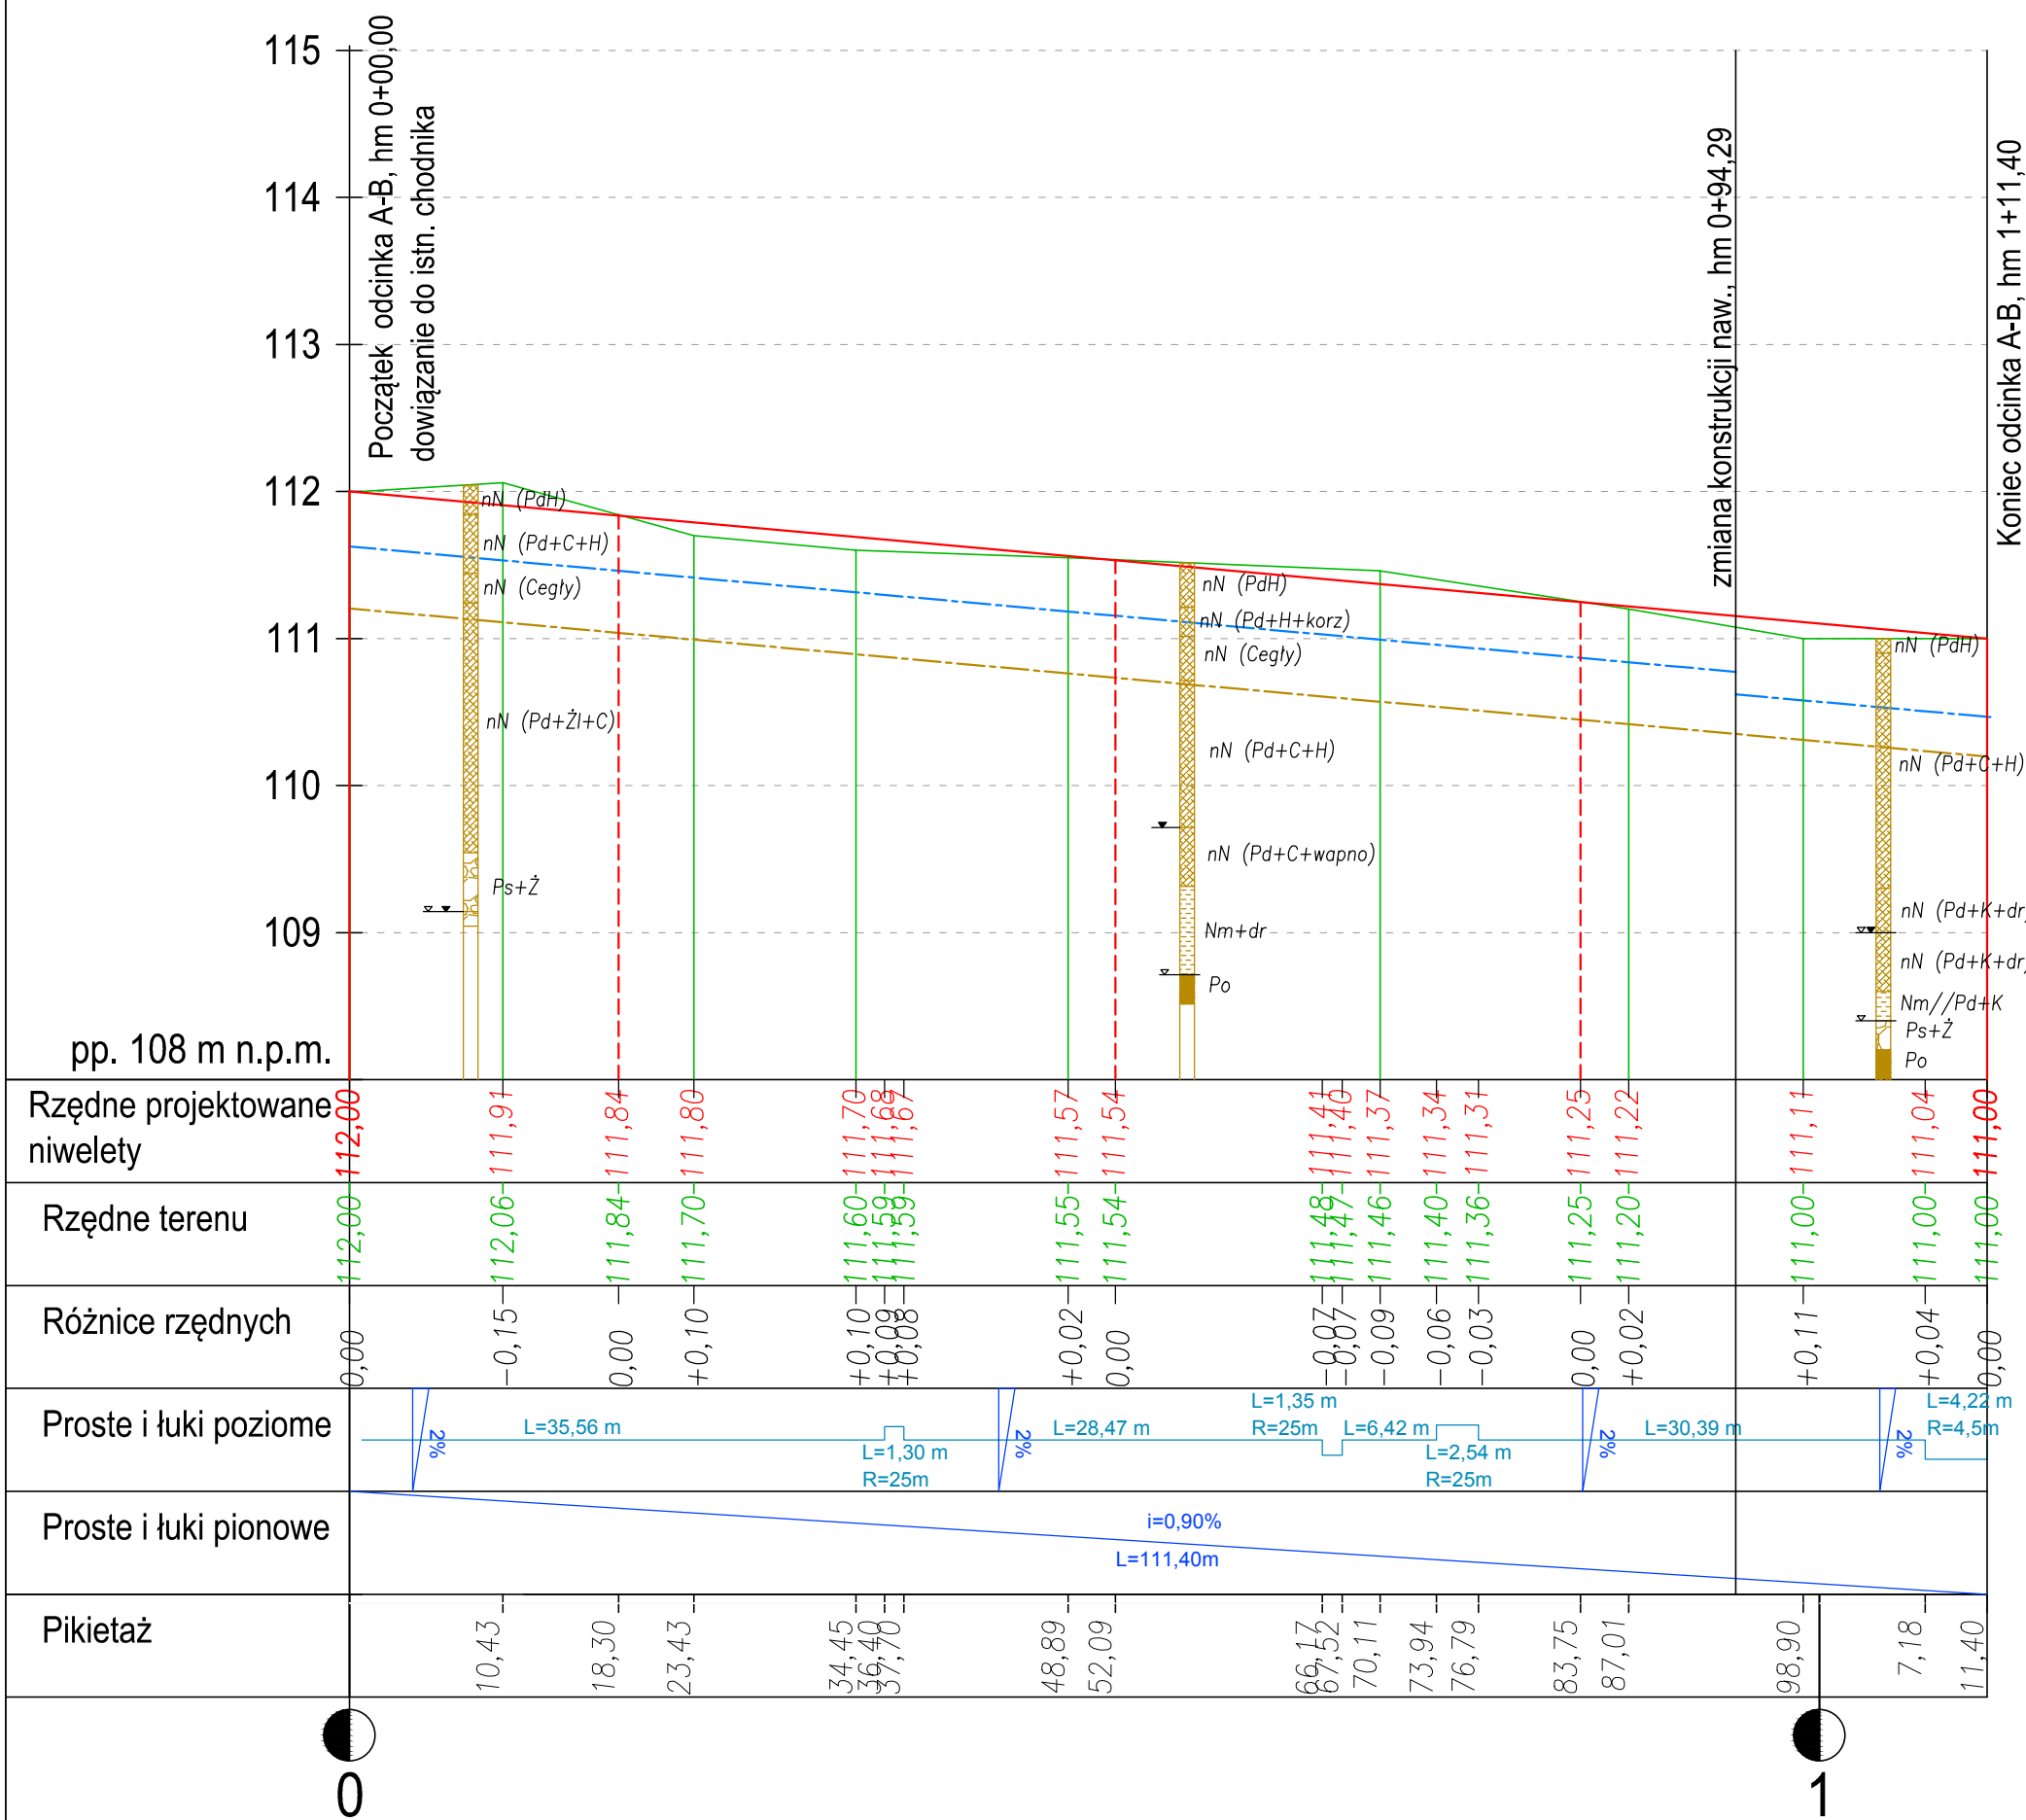

LEGENDA:

- teren istniejący
- proj. niweleta (w osi)
- proj. linia wymiany gruntu -0,80 m od proj. niwelety
- proj. spód konstrukcji nawierzchni



PRACOWNIA PROJEKTOWA
Katarzyna Przybysz
71-050 Szczecin, ul. Polskich Marynarzy 92/9

tel. 609 063 173
kprzybysz.projekty@gmail.com

NIP 253-009-98-75
REGON 320386061

PRAWA AUTORSKIE ZASTRZEŻONE <small>Przedmiotowy projekt jest chroniony prawami autorskimi zgodnie z art. 17 ustawy o Prawie Autorskim i Prawach Pokrewnych z dnia 4 lutego 1994 r. (Dz. U. Nr 24, poz. 83 z 23.02.1995 r.)</small>		
PROJEKTANT BRANŻY DROGOWEJ:	Zakres i nr uprawnień	Podpis
mgr inż. Katarzyna PRZYBYSZ	upr. nr ZAP/0192/POOD/09 w specjalności drogowej b/o	
SPRAWDZAJĄCY BRANŻY DROGOWEJ:		
mgr inż. Bogdan BLOCH	upr. nr ZAP/0051/POOD/12 w specjalności drogowej b/o	
Inwestor:	Gmina Drawsko Pomorskie ul. Gen. Władysława Sikorskiego 41 78-500 Drawsko Pomorskie	
PROJEKT:	„Budowa deptaka wzdłuż rzeki Drawy na odcinku od ul. 11 Pułku Piechoty do ul. Słowiańskiej (dz. nr 73/3 dr, 73/4, 71/8, 69/1 dr, obr. 0011 Drawsko Pomorskie), w miejscowości Drawsko Pomorskie”.	
BRANŻA:	FAZA:	
DROGOWA	PROJEKT BUDOWLANY	
Nazwa rysunku:	Data:	NR RYS.
PROFIL PODŁUŻNY	12.2019 r.	3
	Skala:	
	1:50/500	
	Rozmiar:	
	A3	rev.00