


MAPA DO CELÓW PROJEKTOWYCH

skala: 1:500  
 miejscowość: Drawsko Pomorskie  
 identyfikator i nazwa jednostki ewidencyjnej: 320302\_4 Drawsko Pomorskie  
 identyfikator i nazwa obrębu ewidencyjnego: 320302\_4.0011  
 nazwa układu wsp. prostokątnych płaskich PL-ETRF2000  
 nazwa układu wysokości PL-KRON86-NH  
 data sporządzenia mapy: 25.07.2019r  
 oznaczenie kancelaryjne zgłoszenia: GK.6640.546.2019  
 obszar mapy objęty aktualizacją:

Mapa do celów projektowych została wykonana bez ustaleń obciążeń.

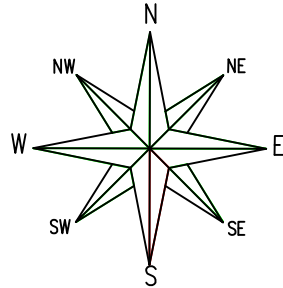


Usługi Geodezyjne  
 Wojciech Wróbel  
 Zagazd 25b  
 78-500 Drawsko Pom.  
 nazwa wykonawcy  
 oraz podpis osoby reprezentującej  
 wykonawcę

geodeta uprawniony  
 Zbigniew Sekutowicz  
 upr.nr 14952 (1,2)  
 kierownik pracy geodezyjnej

CHARAKTERYSTYCZNE PUNKTY TYCZENIA		
Odcinek A-B		
Nr	X	Y
1	5554005.9945	5933505.3221
2	5554040.9053	5933515.6464
3	5554041.5254	5933515.8298
4	5554047.9951	5933491.6728
5	5554042.1541	5933515.9809
6	5554069.8319	5933522.6317
7	5554070.4873	5933522.7892
8	5554063.9904	5933546.9396
9	5554071.1336	5933522.9819
10	5554077.5772	5933524.9031
11	5554077.5772	5933524.9031
12	5554084.7204	5933500.9453
13	5554080.0472	5933525.5046
14	5554097.3032	5933528.7882
15	5554109.9131	5933531.1876
16	5554113.1314	5933533.6663
17	5554004.1449	5933511.2044
18	5554004.9548	5933508.6287
19	5554007.0800	5933501.8700
20	5554008.3955	5933504.4680
21	5554007.4299	5933507.3108
22	5554111.4788	5933530.1122
23	5554112.9036	5933530.1810
24	5554114.8713	5933528.7628
25	5554110.1932	5933529.7140
26	5554109.6327	5933532.6611
27	5554111.9016	5933536.6047

LEGENDA	
	istniejące granice działek
	działki objęte opracowaniem
	obrzeże tarwnikowe 8x30 cm
	opornik betonowy 12x25 cm
	rzędne projektowane
	spadki projektowane
	przekroje konstrukcyjne
	nasadzenia zastępcze - klon pospolity (Acer platanoides L.) w rozstawie 7,5 m naprzemian odmiana: czerwona (crimson king) i złota (princeton gold)
	punkty tyczenia

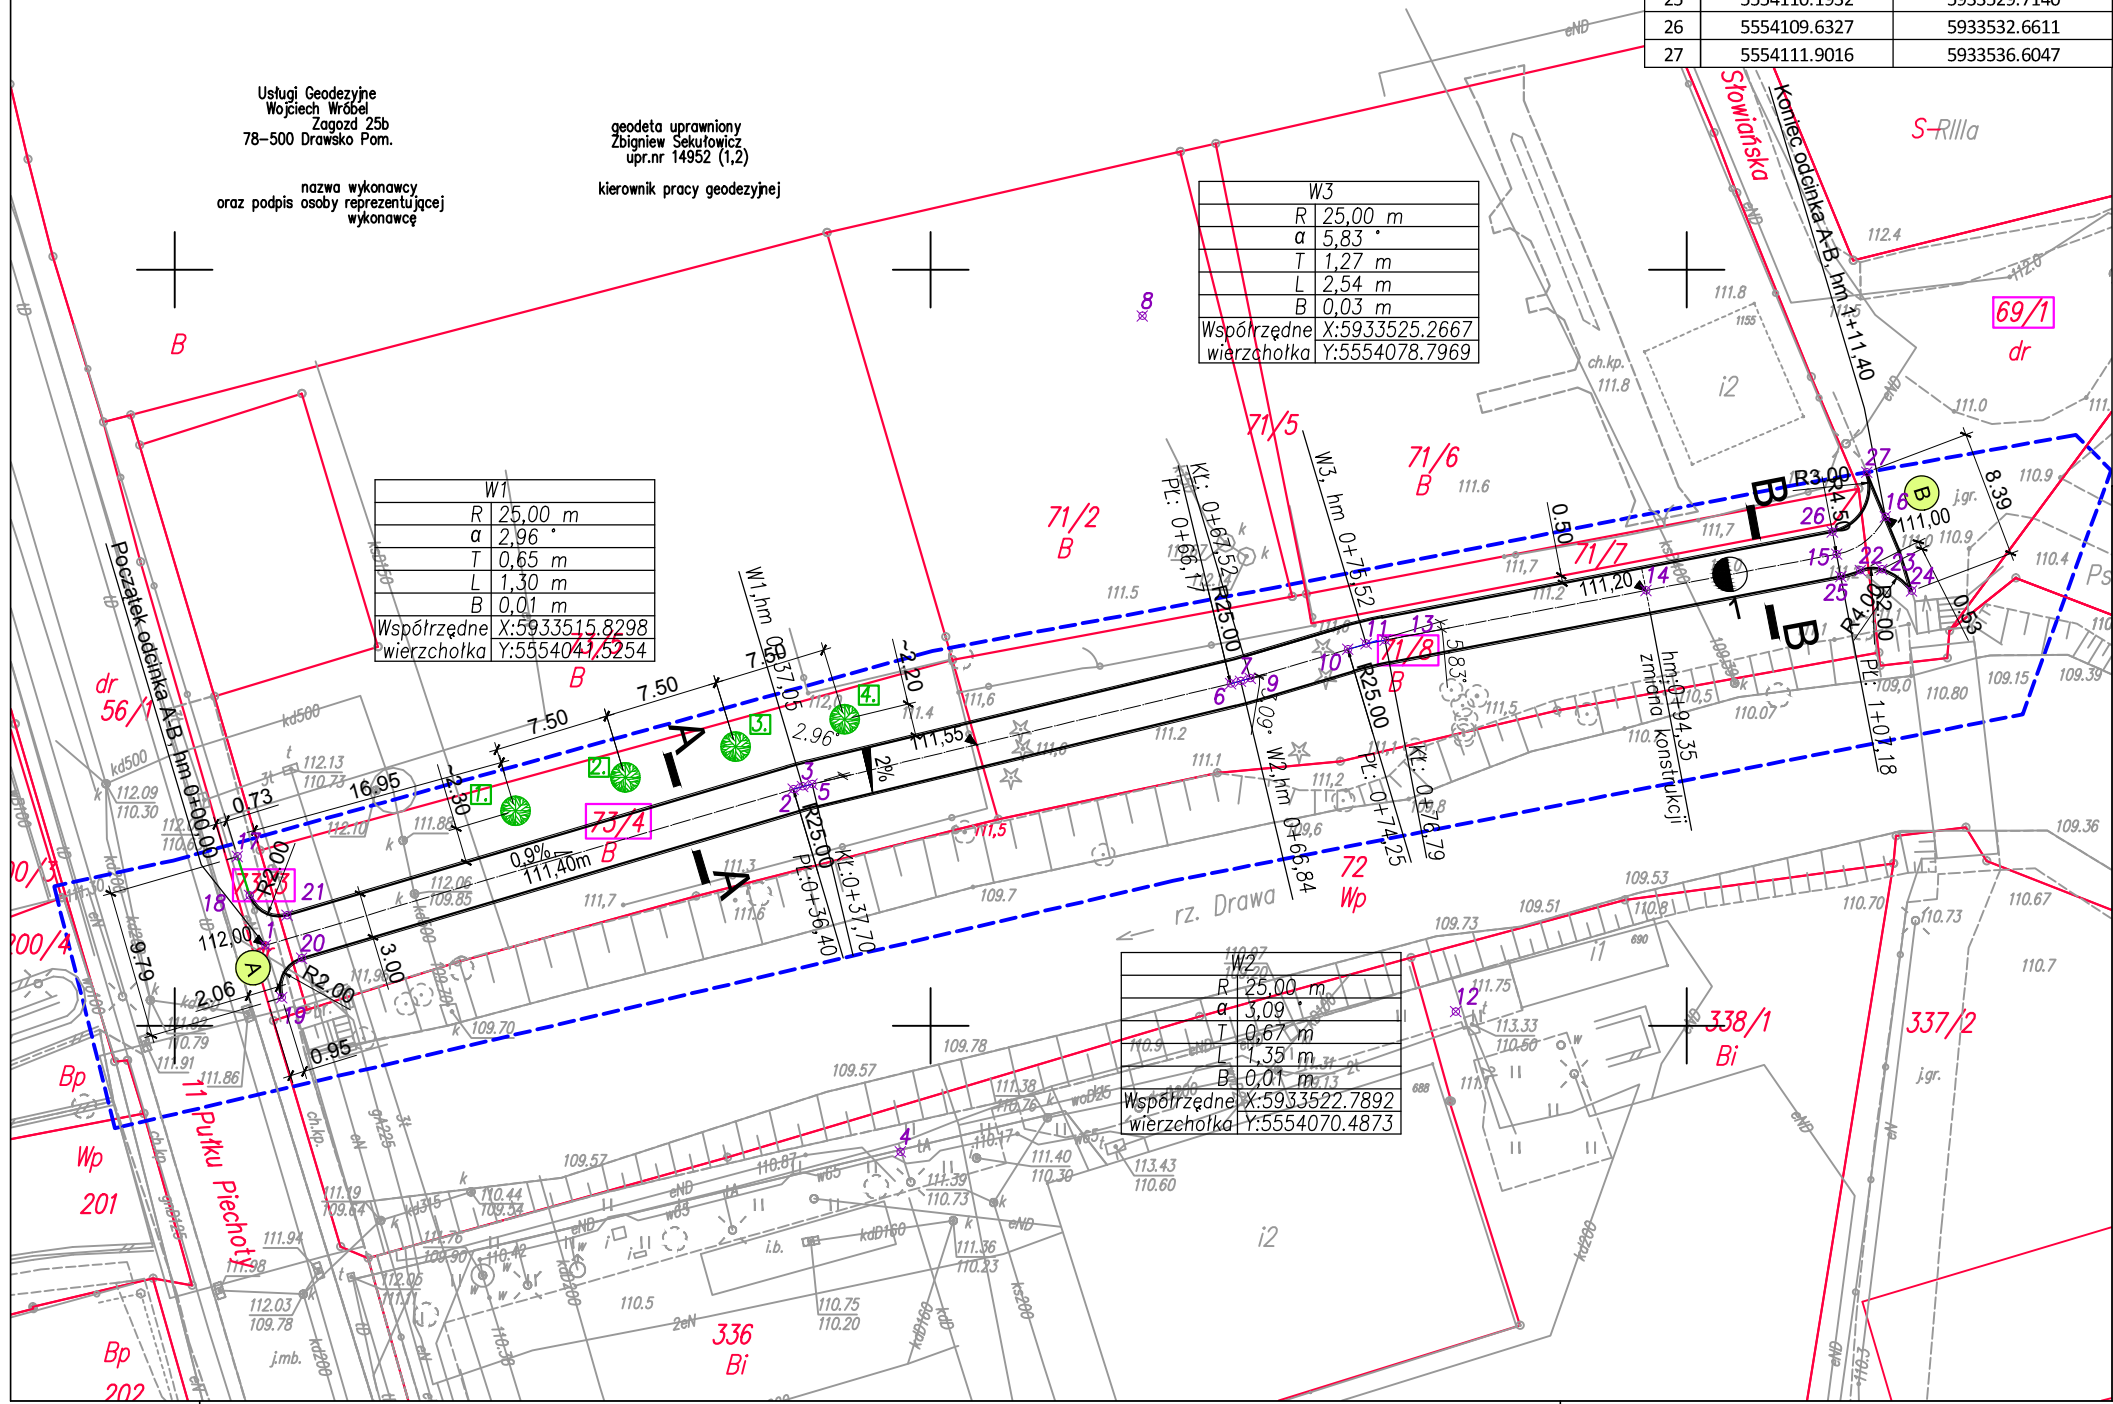



**PRACOWNIA PROJEKTOWA**  
**Katarzyna Przybysz**  
 71-050 Szczecin, ul.Polskich Marynarzy 92/9

PRAWA AUTORSKIE ZASTRZEŻONE  
Pracownia Projektowa Katarzyna Przybysz, ul. Polnych Marynarzy 92/9, 71-050 Szczecin, tel. 609 063 173, e-mail: kprzybysz.projekty@gmail.com

tel. 609 063 173  
 kprzybysz.projekty@gmail.com  
 NIP 253-009-98-75  
 REGON 320386061

PROJEKTANT BRANŻY DROGOWEJ:	Zakres i nr uprawnień	Podpis
mgr inż. Katarzyna PRZYBYSZ	upr. nr ZAP/0192/POOD/09 w specjalności drogowej b/o	
SPRAWDZAJĄCY BRANŻY DROGOWEJ:		
Investor:	Gmina Drawsko Pomorskie ul. Gen. Władysława Sikorskiego 41 78-500 Drawsko Pomorskie	
PROJEKT:	„Budowa deptaka wzdłuż rzeki Drawy na odcinku od ul. 11 Pułku Piechoty do ul. Słowińskiej (dz. nr 73/3 dr, 73/4, 71/8, 69/1 dr, obr. 0011 Drawsko Pomorskie), w miejscowości Drawsko Pomorskie”.	
BRANŻA:	FAZA:	
DROGOWA	PROJEKT WYKONAWCZY	
Nazwa rysunku:	Data:	NR RYS.
PLANSZA TYCZENIA I WYMIAROWANIA	02.2020 r.	4
	Skala:	
	1:500	
	Rozmiar:	
A3	rev.00	