


Deptak - odcinek A-B

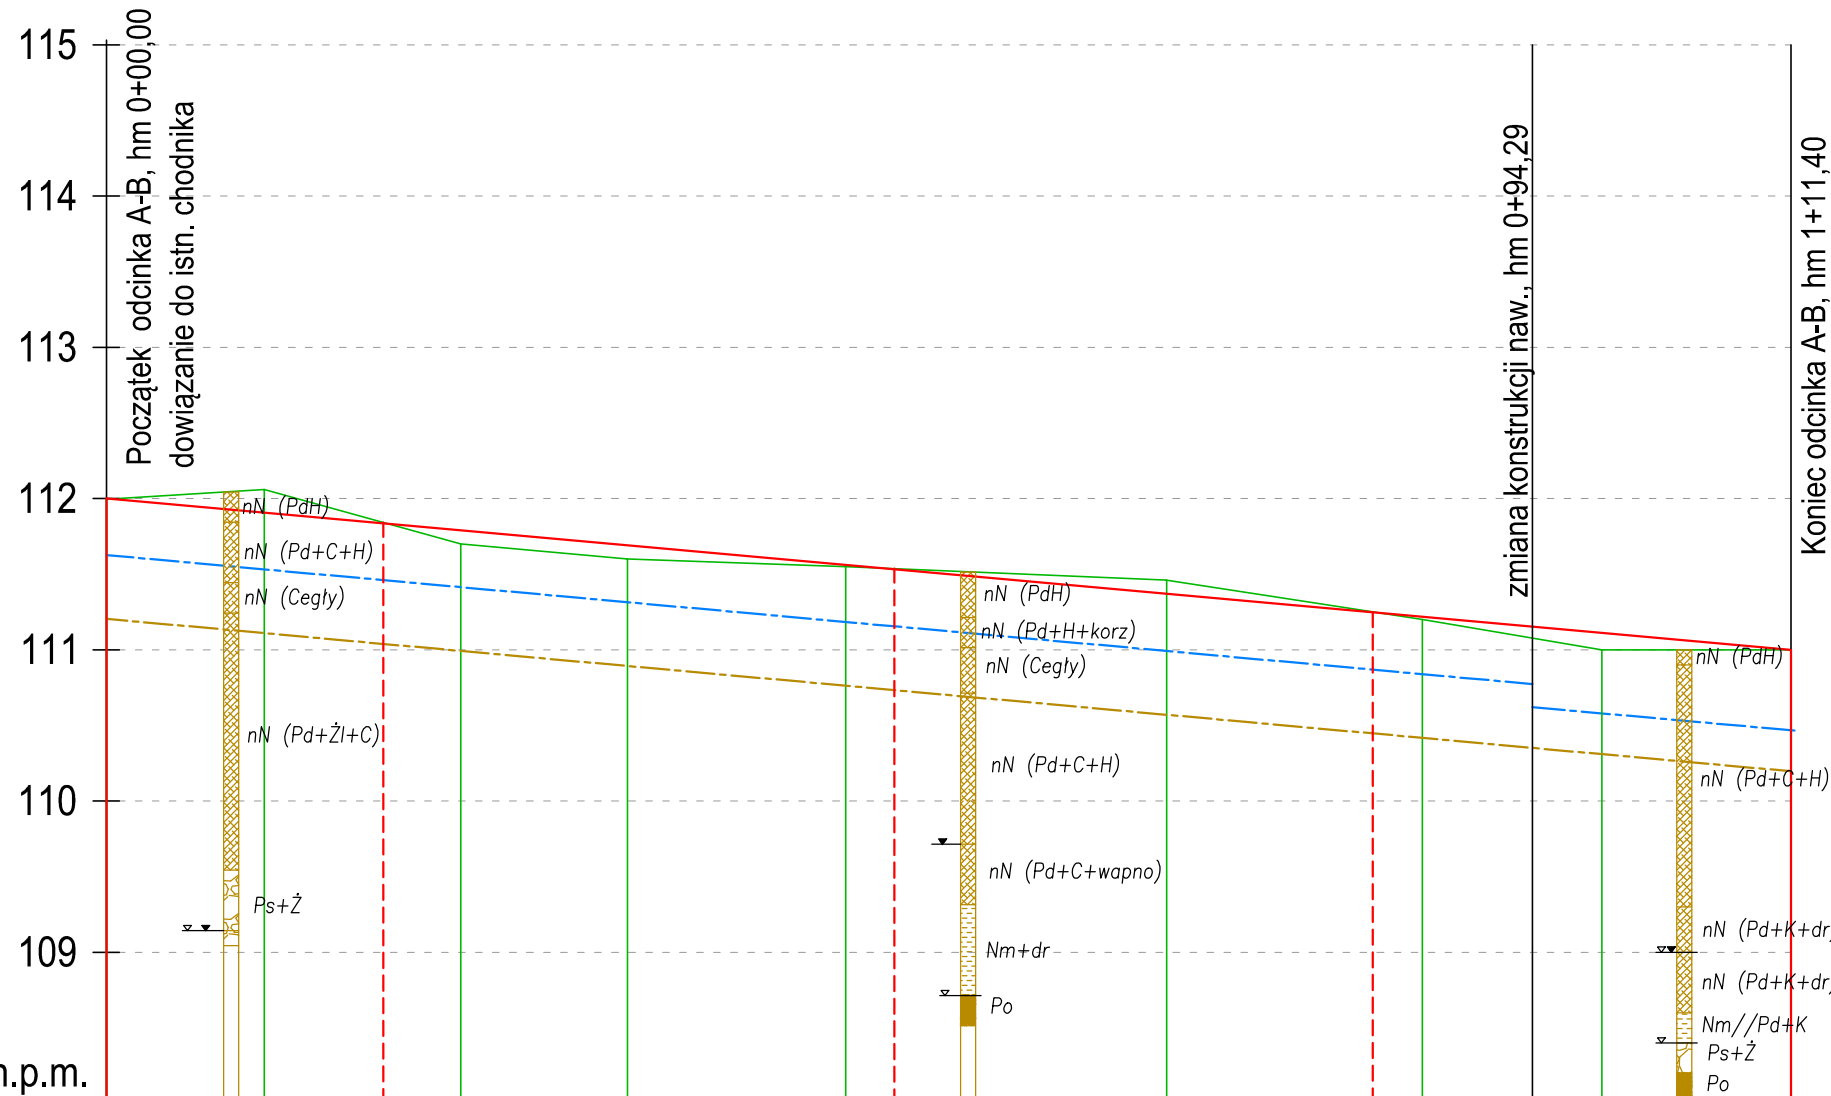

pp. 108 m n.p.m.

Rzędne projektowane niwelety	112,00	111,91	111,84	111,80	111,70	111,69	111,67	111,57	111,54	111,41	111,40	111,37	111,34	111,31	111,25	111,22	111,11	111,04	111,00	
Rzędne terenu	112,00	112,06	111,84	111,70	111,60	111,59	111,58	111,55	111,54	111,48	111,47	111,46	111,40	111,36	111,25	111,20	111,11	111,00	111,00	111,00
Różnice rzędnych	0,00	-0,15	0,00	+0,10	+0,10	+0,09	+0,08	+0,02	0,00	-0,07	-0,07	-0,09	-0,06	-0,03	0,00	+0,02	+0,11	+0,04	0,00	
Proste i łuki poziome	<p>2‰ L=35,56 m</p> <p>L=1,30 m R=25m</p> <p>2‰ L=28,47 m</p> <p>L=1,35 m R=25m</p> <p>L=6,42 m R=25m</p> <p>L=2,54 m R=25m</p> <p>2‰ L=30,39 m</p> <p>L=4,22 m R=4,5m</p>																			
Proste i łuki pionowe	i=0,90% L=111,40m																			
Pikietaż	10,43	18,30	23,43	34,45	36,40	37,70	48,89	52,09	66,17	67,52	70,11	73,94	76,79	83,75	87,01	98,90	7,18	11,40		

- LEGENDA:**
- teren istniejący
 - proj. niweleta (w osi)
 - proj. linia wymiany gruntu -0,80 m od proj. niwelety
 - proj. spód konstrukcji nawierzchni

PRACOWNIA PROJEKTOWA
Katarzyna Przybysz
71-050 Szczecin, ul. Polskich Marynarzy 92/9

tel. 609 063 173
kprzybysz.projekty@gmail.com

NIP 253-009-98-75
REGON 320386061

PROJEKTANT BRANŻY DROGOWEJ:	Zakres i nr uprawnień	Podpis
mgr inż. Katarzyna PRZYBYSZ	upr. nr ZAP/0192/POOD/09 w specjalności drogowej b/o	
SPRAWDZAJĄCY BRANŻY DROGOWEJ:		
Inwestor:		
Gmina Drawsko Pomorskie ul. Gen. Władysława Sikorskiego 41 78-500 Drawsko Pomorskie		
PROJEKT:		
„Budowa deptaka wzdłuż rzeki Drawy na odcinku od ul. 11 Pułku Piechoty do ul. Słowińskiej (dz. nr 73/3 dr, 73/4, 71/8, 69/1 dr, obr. 0011 Drawsko Pomorskie), w miejscowości Drawsko Pomorskie”.		
BRANŻA:	FAZA:	
DROGOWA	PROJEKT WYKONAWCZY	
Nazwa rysunku:	Data:	NR RYS.
PROFIL PODŁUŻNY	02.2020 r.	5
	Skala:	
	1:50/500	
	Rozmiar:	
A3		rev.00