


PROFIL PODŁUŻNY 9-9'
SKALA 1:50 / 250
DROGA WEWNĘTRZNA

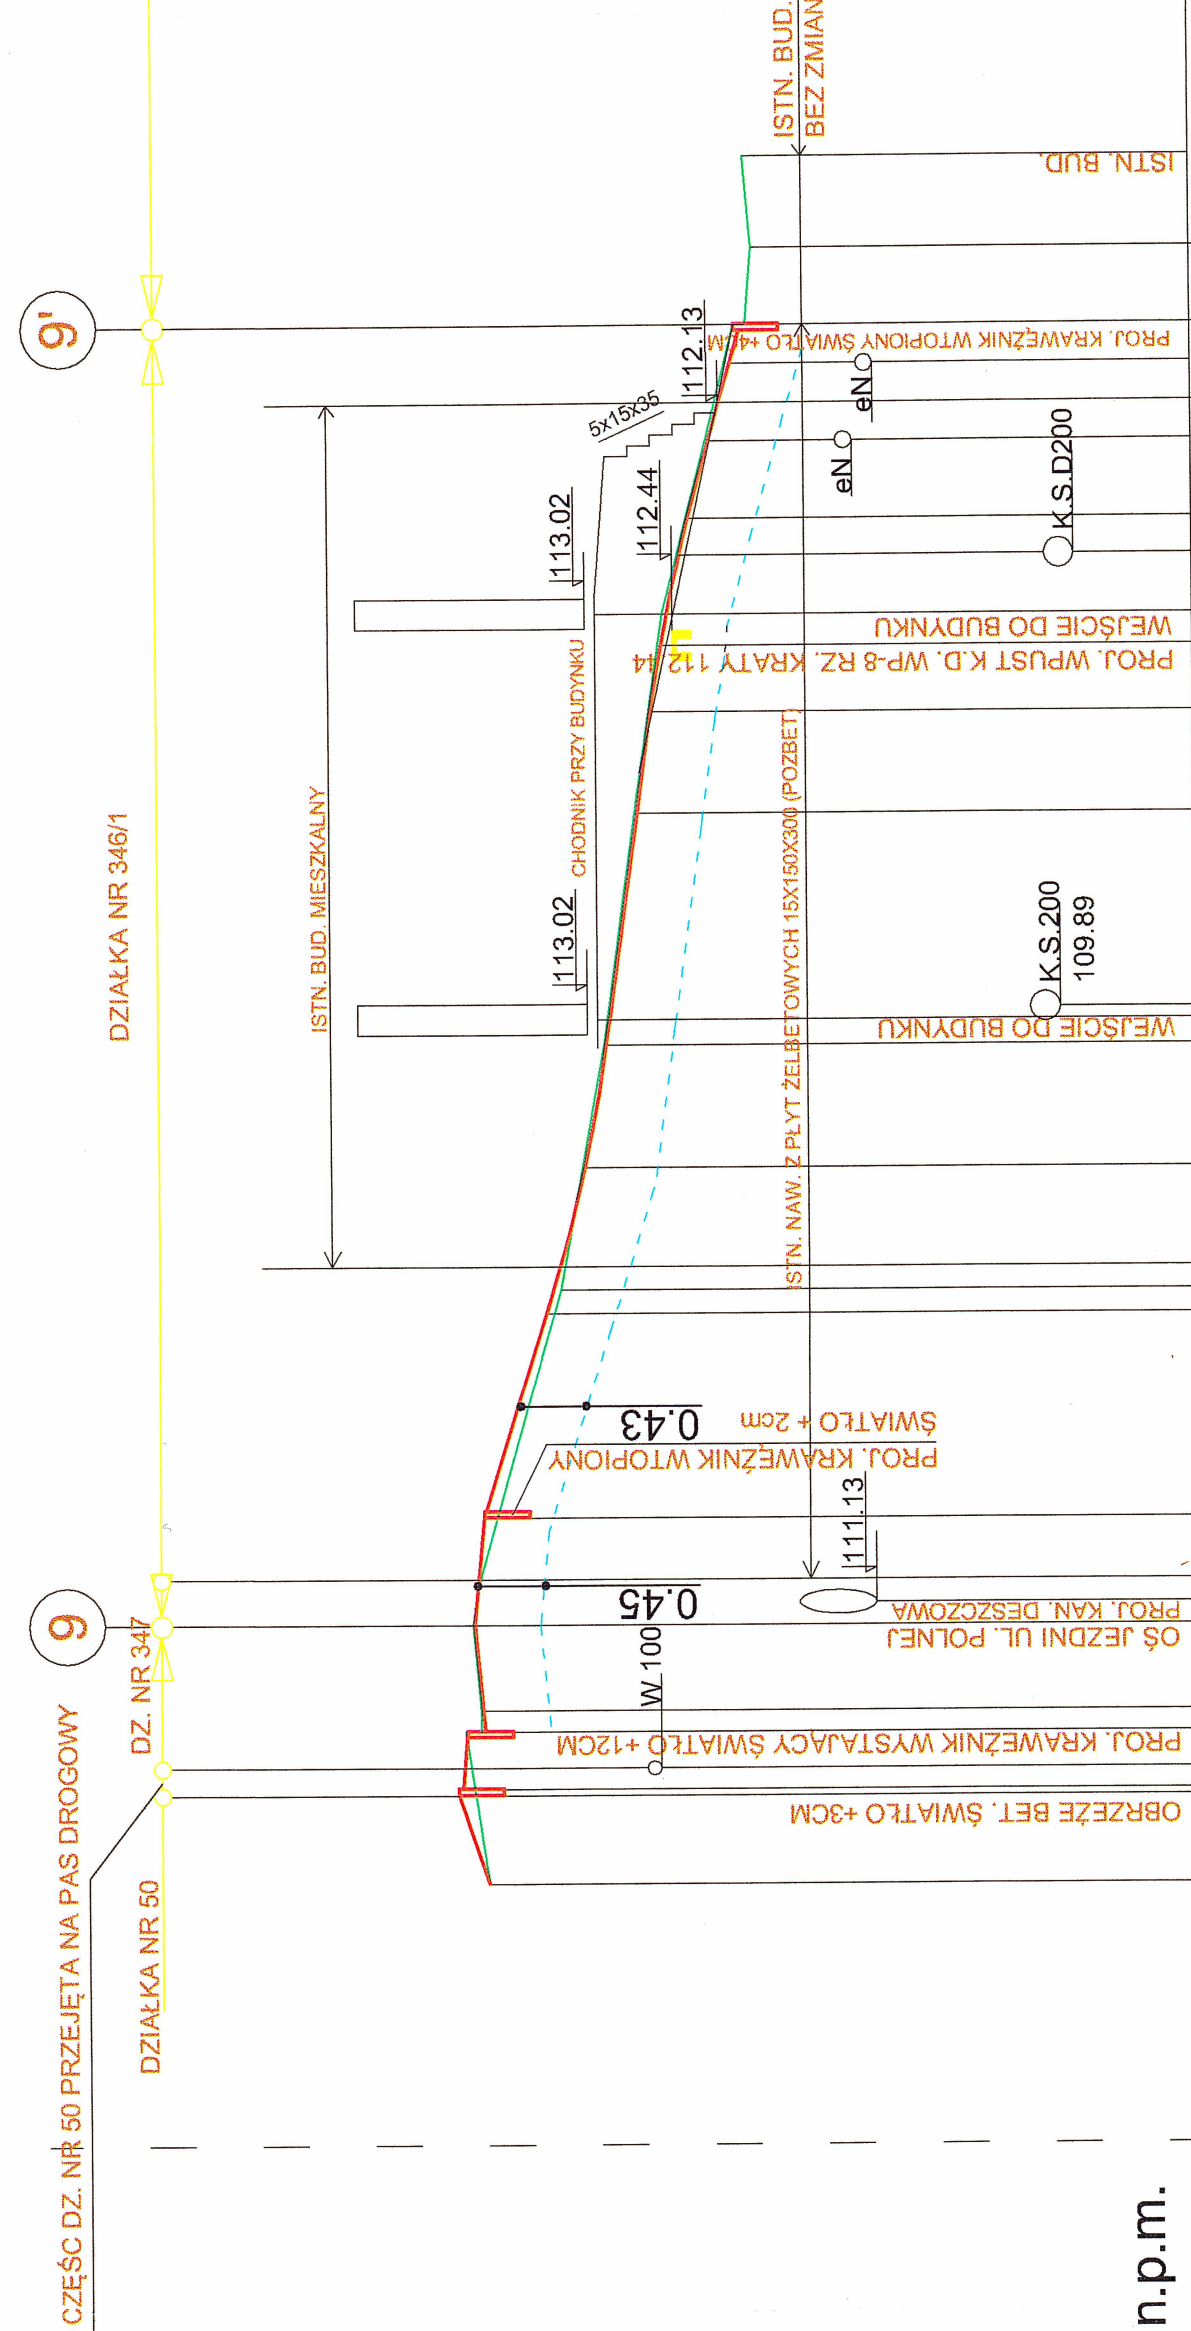

OZNACZENIA GRAFICZNE	
	ISTN. NAWIERZCHNIA DO ROZBIÓRKI
	NIWELETA PROJ. NAWIERZCHNI
	LINIA ROBÓT ZIEMNYCH T.J. NIEWLETA DŃA KORYTA
	WARSTWY KONSTRUKCYJNE PROJ. NAWIERZCHNI

POZIOM PORÓWNAWCZY 109.000 m n.p.m.

RZĘDNA PROJ. NIWELETY - STAN KOŃCOWY	113.70	113.72	113.84	113.75	113.72	113.80	113.79	113.75	113.76	113.66	113.72	113.74	113.30	112.87	112.70	112.68	112.59	112.52	112.50	112.48	112.33	112.12	111.94	111.90	111.94	
RZĘDNA ISTN. NIWELETY																										
PROJ. SPADKI PODEJU ŻNE		$i = 2.00\%$ $L = 3.51M$	$i = 3.51\%$ $L = 3.51M$	$i = 0.35\%$ $L = 11.49M$	$i = 2.78\%$ $L = 18M$	$i = 5.47\%$ $L = 9.54M$																				
PROJ. ŁUKI PIONOWE		$R = 300m$ $T = 4.80m$ $\beta = 0.04$ $\Delta i = 0.03697$	$R = 300m$ $T = 4.80m$ $\beta = 0.04$ $\Delta i = 0.03697$	$R = 300m$ $T = 4.80m$ $\beta = 0.04$ $\Delta i = 0.03697$	$R = 300m$ $T = 3.20m$ $\beta = 0.02$ $\Delta i = 0.02698$																					
TRASA ISNTNIEJĄCA- BEZ ZMIAN SKRZYŻOWANIA, ŁUKI POZIOME, PROSTE ZAŁAMANIA		$\alpha = 171.15^\circ$		$L = 42.50M$																						
ODLEGŁOŚCI	8.50	5.60	5.40	4.70	2.80	0.00	1.50	3.51	10.20	11.00	15.00	19.00	19.80	20.20	26.50	29.80	32.00	33.00	35.00	36.20	40.00	42.50	45.00	48.00		
KILOMETRY - HEKTOMETRY																										
RODZAJ PROJ. NAWIERZCHNI	ZIELEŃ						PROJ. CHODNIK		PROJ. NAW. BITUMIENNA JEZDNIJA UL. POLNEJ		PROJ. NAW. Z KOSTKI BETONOWEJ- DROGA WEWNĘTRZNA															

PLANIPROPOLSKA
 ul. Szczecińska 25a, 75-122 Koszalin
 tel. +48 (94) 346-20-41, e-mail: plan@plan-sprzoo.pl

Zadanie: Przebudowa nawierzchni ul. Sportowej, ul. Ogrodowej i ul. Polnej

Lokalizacja: miejscowość Drawsko Pomorskie
 ul. Spokojna, ul. Ogrodowa i ul. Polna

Inwestor: Gmina Drawsko Pomorskie
 ul. Gen. W. Sikorskiego 41
 78-500 Drawsko Pomorskie

Branża: Drogową
 Treść rysunku: PROFIL PODŁUŻNY 9-9'

Stanowisko: Imię i nazwisko
 Projektował: inż. Ryszard Wójcik
 Sprawdził: inż. Romuald Szydłowski

Skala: 1:50/250
 Data: 05.2013
 Nr rys. 2.5