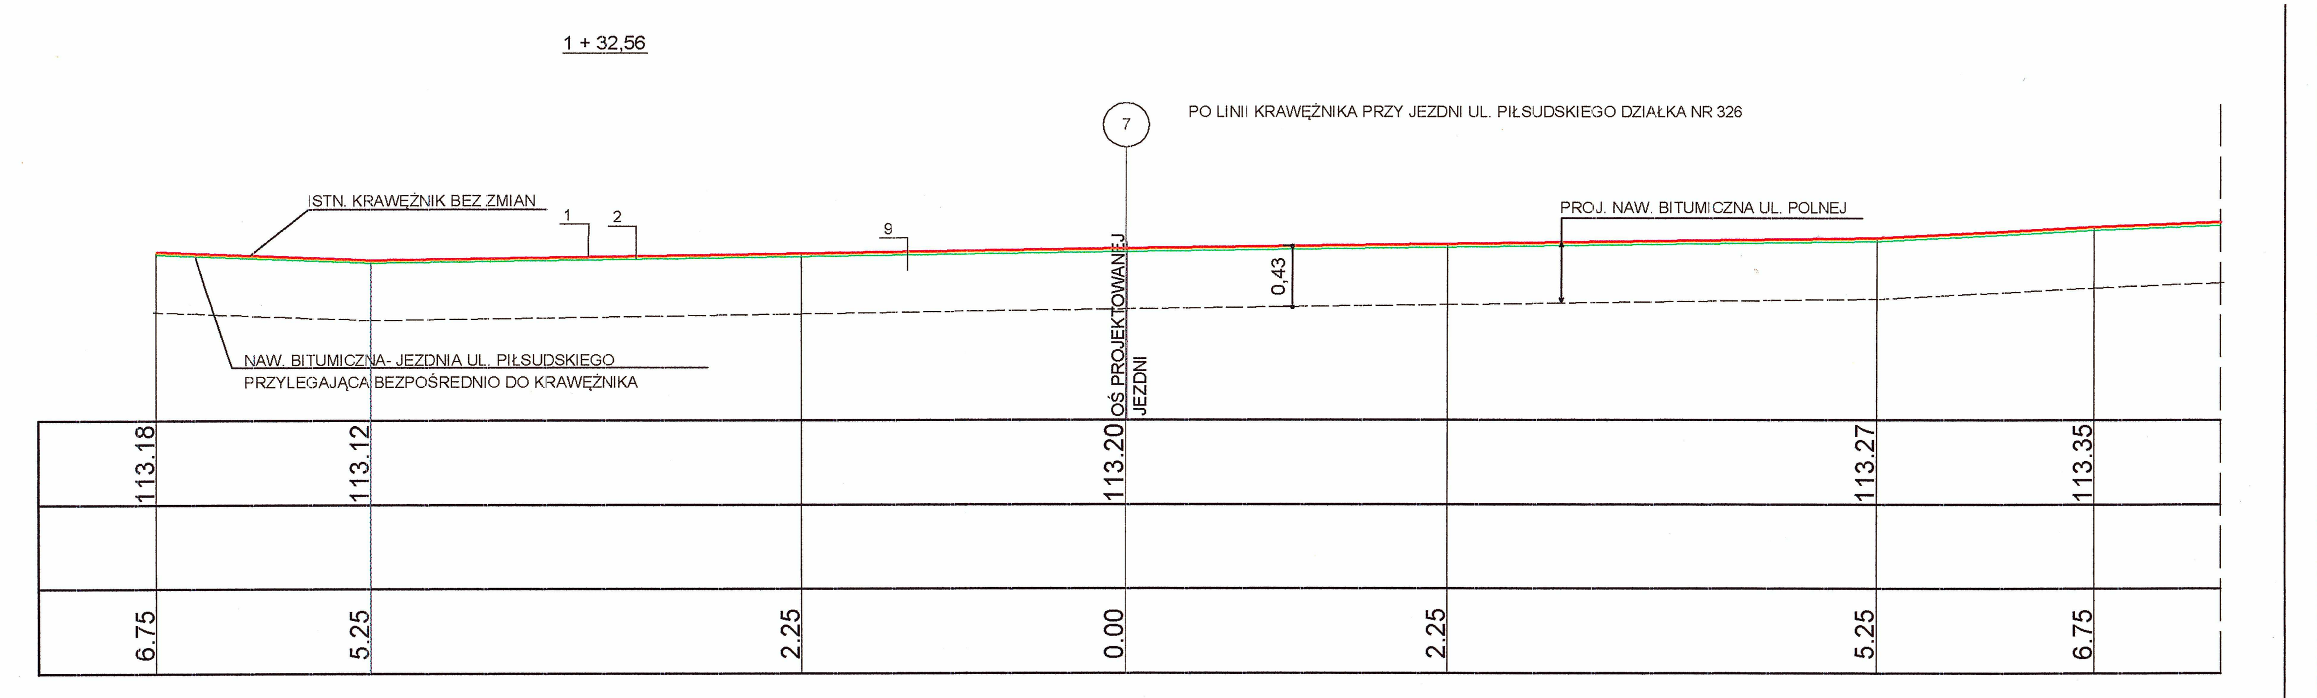

OPIS ELEMENTÓW

1	ISTN. KRAWĘŻNIK BETONOWY 15X30X100 BEZ ZMIAN
2	ISTN. NAWIERZCHNIA BITUMICZNA BEZ ZMIAN
3	ISTN NAWIERZCHNIA Z KOSTKI BRUKOWEJ BETONOWEJ (POLBRUK) BEZ ZMIAN
4	ISTN. NAWIERZCHNIA Z KOSTKI BRUKOWEJ (POLBRUK) DO PRZEŁOŻENIA
5	PROJ. ŁAWA BETONOWA W DESKOWANIU BETON C12/16
6a	PROJ. KRAWĘŻNIK NAJAZDOWY O WYM 15X22X100 CM WBUDOWANY ZE ŚWIATŁEM +2- 4CM
6b	PROJ. KRAWĘZNIK ULICZNY O WYM. 15X30X100CM WBUDOWANY ZE ŚWIATŁEM +12CM
7	ISTN. KRAWĘZNIK BETONOWY LUB KAMIENNY DO ROZBIÓRKI
8	ISTN. NAWIERZCHNIA BITUMICZNA UL. POLNEJ DO ROZBIÓRKI
9	PROJ. NAWIERZCHNIA BITUMICZNA UL. POLNEJ
10	PROJ. NAWIERZCHNIA CHODNIKA- KOSTKA BRUKOWA BET. (POLBRUK) GR. 8CM
11	PROJ. OBRZEŻE BETONOWE 8X30X100/75
12	PROJ. NAWIERZCHNIA WJAZDÓW BRAMOWYCH- KOSTKA BRUKOWA BETONOWA (POLBRUK) GR.8CM
13	ISTN. OGRODZENIE SŁUPKI Z RUR ST. FI 50 PRZĘSŁA METALOWE O WYM. 150X180 DO DEMONTAŻU

PRZEKROJE POPRZECZNE UL. POLNA
ODCINEK 1 - 7 SKALA 1:50

PLANIPROPOLSKA
ul. Szczecińska 25a, 75-122 Koszalin
tel. +48 (94) 346-20-41, e-mail: plan@plan-spzoo.pl

Zadanie:	Przebudowa nawierzchni ul. Sportowej, ul. Ogrodowej i ul. Polnej		
Lokalizacja:	ul. Spokojna, ul. Ogrodowa i ul. Polna Drawsko Pomorskie		
Inwestor:	Gmina Drawsko Pomorskie ul. Gen. W. Sikorskiego 41 78-500 Drawsko Pomorskie		
Branża: Drogowa	Treść rysunku: PPRZEKROJ POPRZECZNE		
Stanowisko:	Imię i nazwisko	Podpis:	Data: 05.2013
Projektował:	inż. Ryszard Wójcik		
Opracował:			Nr rys. 3.1
Sprawdził:	inż. Romuald Szydłowski		