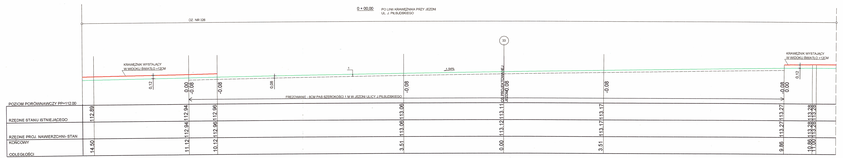

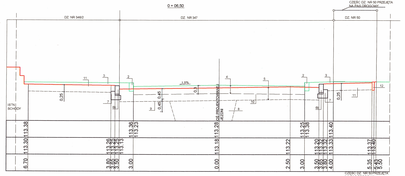

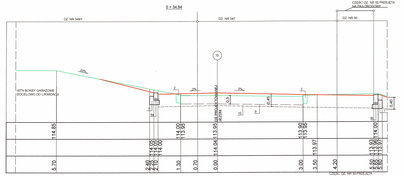

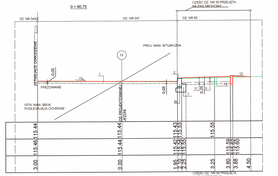

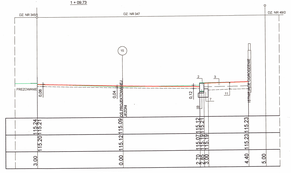

	OPIS ELEMENTÓW
1	FREZOWANIE ISTN. NAW. BITUMICZNEJ NA GŁĘBOKOŚĆ 8-9CM
2	ISTN. KRAWĘŻNIK BETONOWY LUB KAMIENNY DO ROZBIÓRKI
3	ISTN.CHODNIK Z KOSTKI FOLBRUKA LUB PŁYT BETONOWYCH DO ROZBIÓRKI
4	ISTN. NAWIERZCHNIA BITUMICZNA DO ROZBIÓRKI (PRZYLEGŁY DL. WIOR)
5	PROJ. NAWIERZCHNIA BITUMICZNA
6a	PROJ. KRAWĘŻNIK NAJAZDOWY 20 WYM.15X23X100 CM WBUDOWANY ZE ŚWIATŁEM 12- 8CM
6b	PROJ. KRAWĘŻNIK ULICZNY 20 WYM. 15X30X100CM WBUDOWANY ZE ŚWIATŁEM 115CM
7	PROJ. ŁAWA BETONOWA W OBSKOWANIU BETON C12/15
8	ZAKRES WYKOPÓW PO ROBOTACH KANALIZACYJNYCH
9	DNO KORYTA - LINIA ROBÓT ZIEMNYCH
10	TEREN ISTN. PO ROZBIÓRCE ISTNIEJĄCYCH NAWIERZCHNI
11	PROJ. NAWIERZCHNIA CHODNIKA
12	PROJ. OBRZEŻE BETONOWE 30X8CM
13	ISTN. NASL.Z PŁYT ŻELBETOWYCH PODBET.O WYM.150/300/30CM DO ROZBIÓRKI
14	ISTN. OBRZEŻE DO ROZBIÓRKI
15	PROJ. NAW. BITUMICZNA

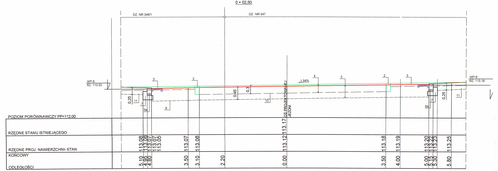

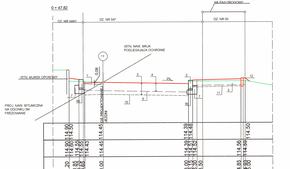

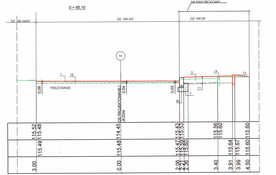

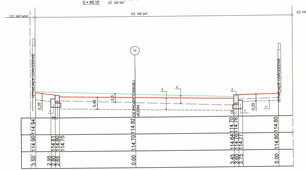

PRZEKROJE POPRZECZNE
DROGA GMINNA UL. POLNA
ODCINEK 8 - 16 SKALA 1:25

PLANIPRO POLSKA ul. Szosa-Chełst 27a, 76-12-12 Krosnin
tel. +48 (24) 348-23-41, e-mail: planipro@wp.pl

Obiekt:	Przebudowa nawierzchni ul. Sportowej, ul. Ogrodowej i ul. Polnej
Lokalizacja:	ul. Sportowa, ul. Ogrodowa i ul. Polna Dziwnów Pomorskie
Inwestor:	Gmina Dziwnów Pomorskie ul. Łąki 34, Dziwnów 72-420 Dziwnów Pomorskie
Branża:	DROGOWA
Rzeczoznawca:	mgr inż. Henryk Wiśniewski
Projektował:	mgr inż. Ryszard Wiśnik
Sprawdził:	mgr inż. Ryszard Wiśniewski

Drogowa — PRZEKROJ POPRZECZNE

Podpis

Data: 06.2013

Arkusz: 3.2