PRZEKROJE POPRZECZNE UL. OGRODOWA
ODCINEK 16 - 32 SKALA 1:50

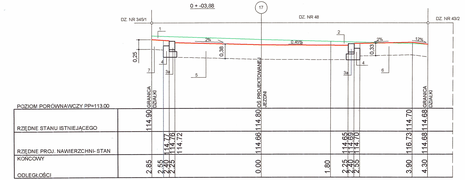

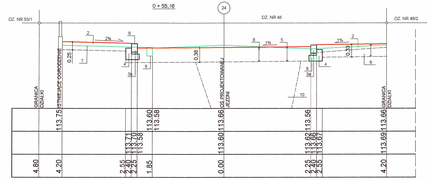

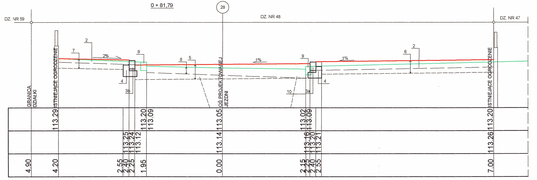

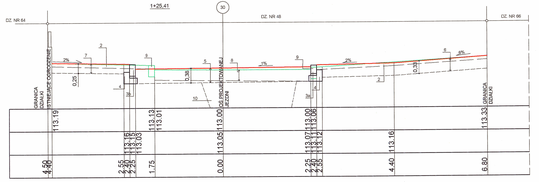

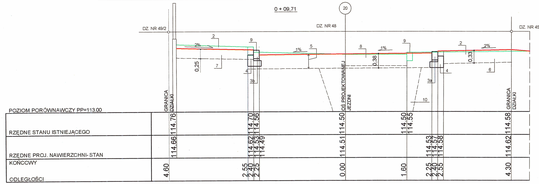

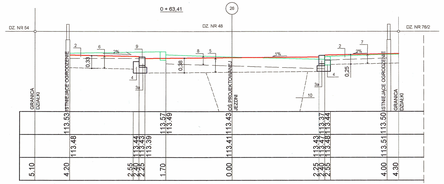

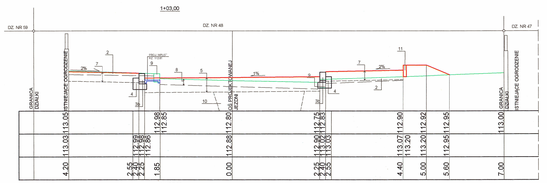

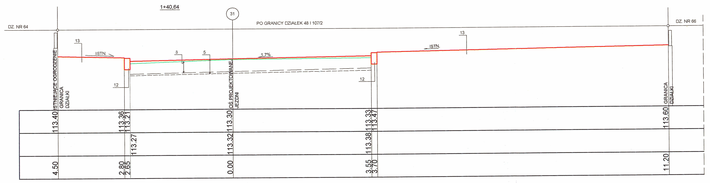

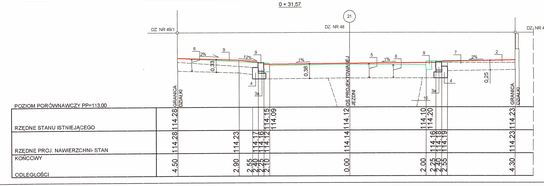

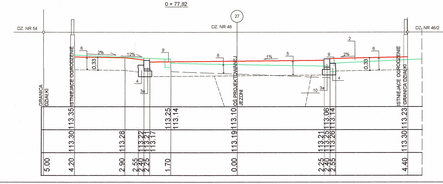

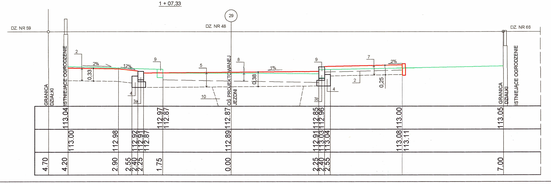

OPIS ELEMENTÓW

	NIWELETA ISTNIEJĄCA
	NIWELETA PROJEKTOWANA
	TEREN ISTNIEJĄCY PO ROZBIÓRKACH NAWIERZCHNI
	PROJ. NIWELETA DNA KORYTA,- LINIA ROBÓT ZIEMNYCH
	PROJ. NAW. WARSTWY KONSTRUKCYJNE

OPIS ELEMENTÓW

1	ISTN. NAWIERZCHNIA BETONOWA- ROZBIÓRKA
2	ISTN. NAWIERZCHNIA CHODNIKÓW- ROZBIÓRKA
3a	PROJ. KRAWĘŻNIK BETONOWY NAJAZDOWY 15x22x100 ŚWIATŁO +4CM
3b	PROJ. KRAWĘŻNIK BETONOWY ULICZNY 15x30x100 ŚWIATŁO +12CM
4	PROJ. ŁAWA BETONOWA W DESKOWANIU BETON C12/16
5	PROJ. NAWIERZCHNIA JEZDNI ULICY
6	PROJ. NAWIERZCHNIA WJAZDÓW BRAMOWYCH
7	PROJ. NAWIERZCHNIA CHODNIKÓW
8	ISTN. NAWIERZCHNIA DO ROZBIÓRKI
9	ISTN. KRAWĘŻNIK BETONOWY LUB KAMIENNY DO ROZBIÓRKI
10	NAKYP- ZASYPANIE PIASKIEM WYKOPÓW PO ROBOTACH KANALIZACYJNYCH WSKAŹNIK ZAGĘSZCZENIA 1,02
11	PROJ. OBRZEZE BETONOWE 8X30X100/75
12	ISTN. KRAWĘŻNIK WYSTAJĄCY- BEZ ZMIAN
13	ISTN. NAWIERZCHNIA CHODNIKA- BEZ ZMIAN

PLANIPROPOLSKA
ul. Szczecińska 25a, 75-122 Koszalin
tel. +48 (94) 346-20-41, e-mail: planipro@planipro.pl

Zadanie:	Przebudowa nawierzchni ul. Sportowej, ul. Ogrodowej i ul. Polnej
Lokalizacja:	ul. Spokojna, ul. Ogrodowa i ul. Polna Drawsko Pomorskie
Inwestor:	Gmina Drawsko Pomorskie ul. Gen. W. Sikorskiego 41 78-500 Drawsko Pomorskie
Branża:	Drogowa / Inż. rysunku
	PRZEKRÓJ POPRZECZNE
Sprawdził:	mgr inż. / nazwisko / Podpis: / Data: 05.2013
Projektował:	inż. Ryszard Wójcik
Opracował:	
Sprawdził:	inż. Romuald Szydłowski

Skala: 1:50 / Arkusz: 3.3