


SZCZEGÓŁ POŁĄCZENIA ISTNIEJĄCEJ NAWIERZCHNI
DROGI KRAJOWEJ NR 20
Z PROJEKTOWANĄ KONSTRUKCJĄ NAWIERZCHNI
DROGI GMINNEJ UL. POLNA M. DRAWSKO POMORSKIE
SKALA 1:25

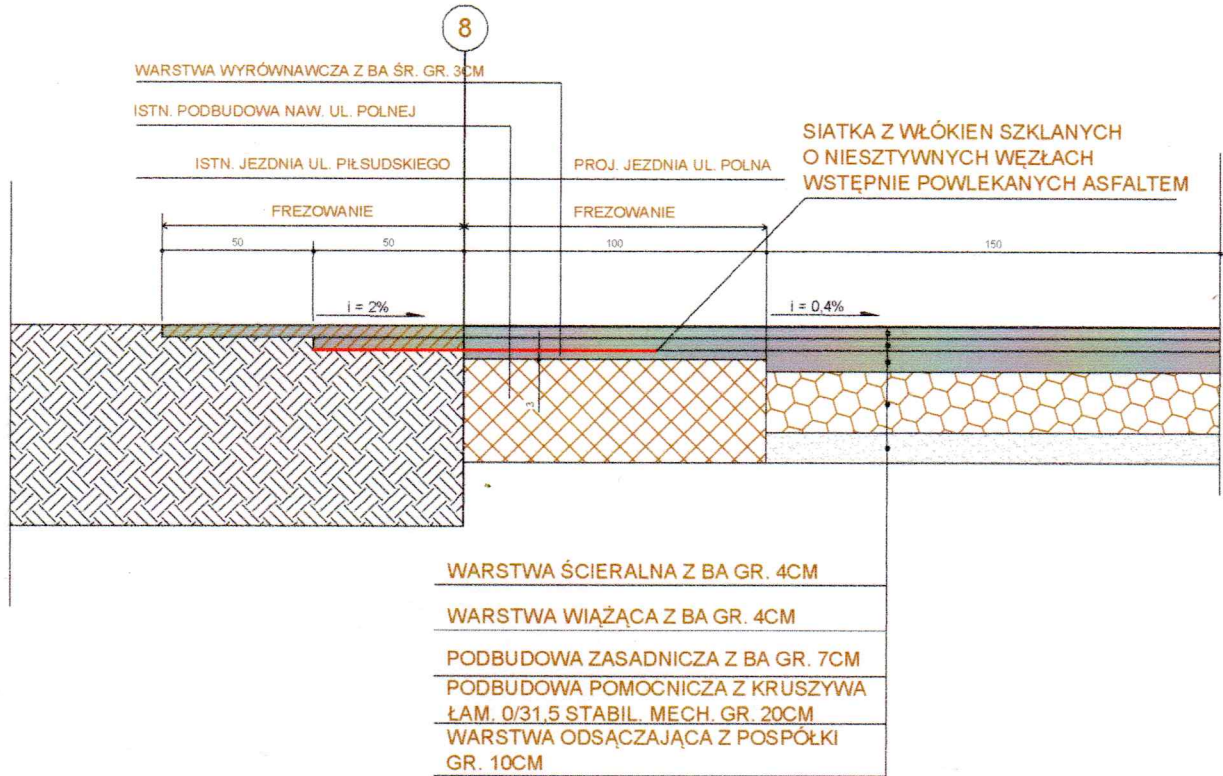

| | | | |
|---|--|---|---------------|
| PLANIPROPOLSKA | | ul. Szczecińska 25a, 75-122 Koszalin tel. +48 (94) 346-20-41, e-mail: plan@plan-spzoo.pl | |
| Zadanie: Przebudowa nawierzchni ul. Sportowej, ul. Ogrodowej i ul. Polnej | | | |
| Lokalizacja: miejscowość Drawsko Pomorskie ul. Spokojna, ul. Ogrodowa i ul. Polna | | | |
| Inwestor: Gmina Drawsko Pomorskie ul. Gen. W. Sikorskiego 41 78-500 Drawsko Pomorskie | | | |
| Branża: Drogowa | | Treść rysunku: PRZEKRÓJ KONSTRUKCYJNY | |
| Stanowisko: Imię i nazwisko | | Podpis: | Skala: 1:25 |
| Projektował: inż. Ryszard Wójcik | | <i>Ryszard Wójcik</i> | Data: 09.2012 |
| Sprawdził: inż. Romuald Szydłowski | | <i>R. Szydłowski</i> | Nr rys. 4.2 |