



POŁĄCZENIE UL. OGRODOWEJ Z UL. ŁĄKOWĄ SCHODY TERENOWE SKALA 1:25

PRZEKRÓJ 1-1 SKALA 1:25

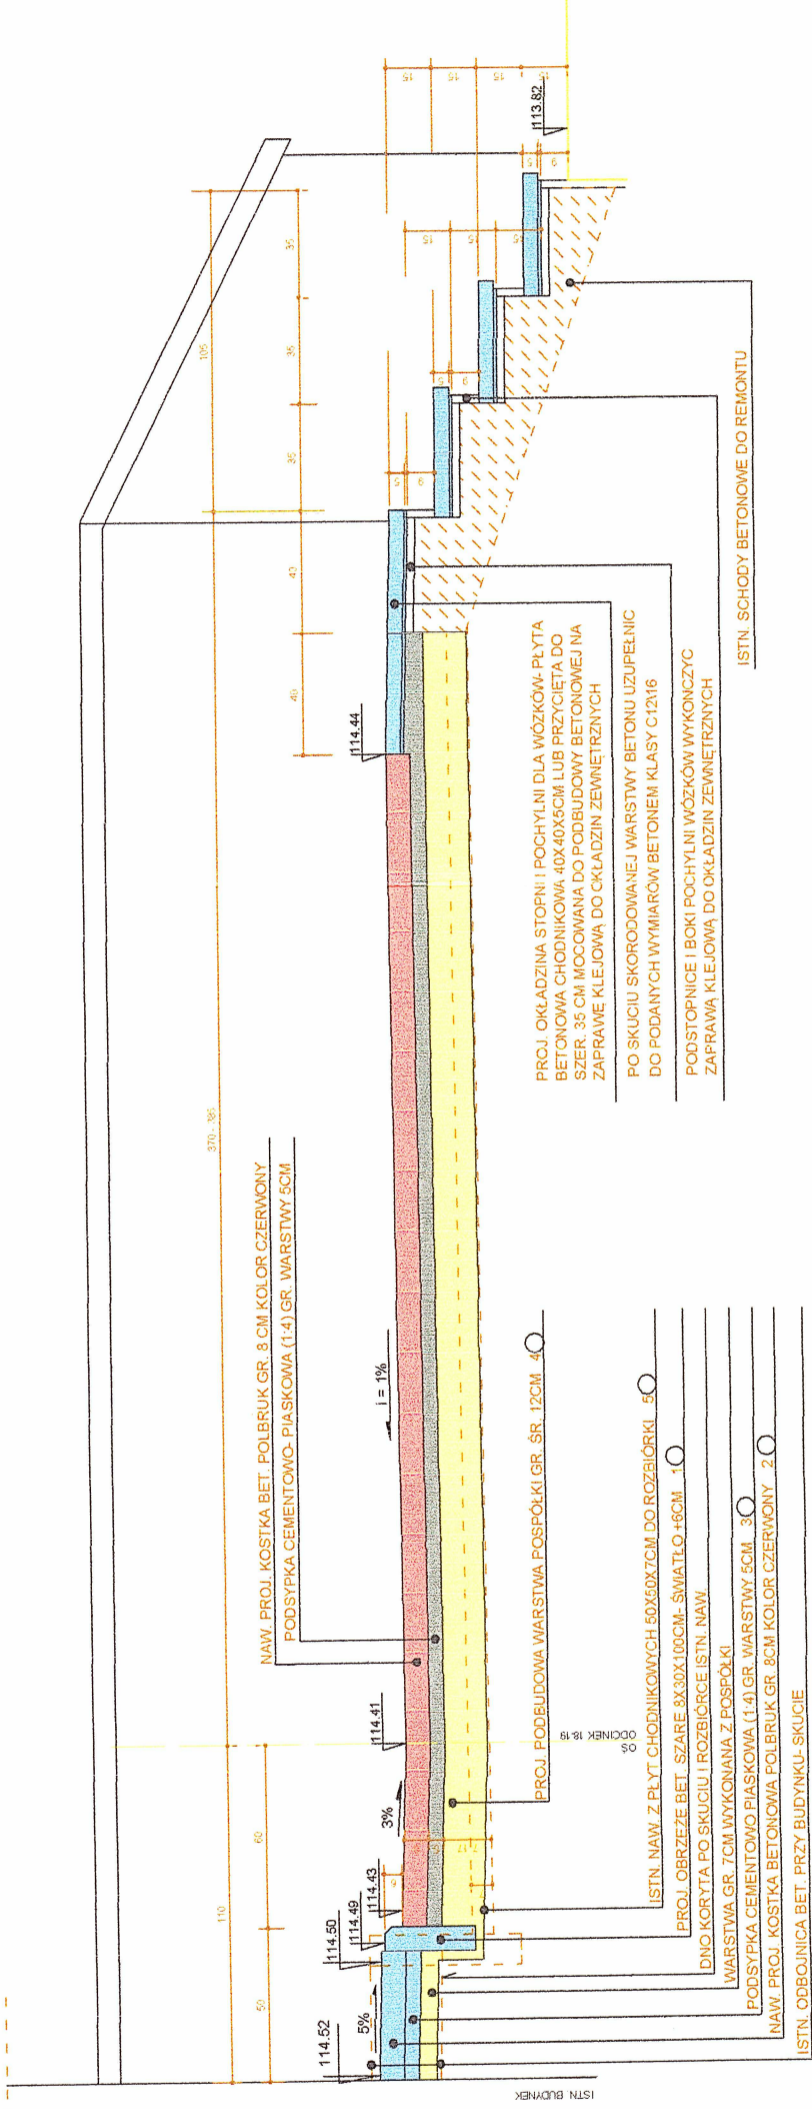

PRZEKRÓJ 2-2 SKALA 1:25

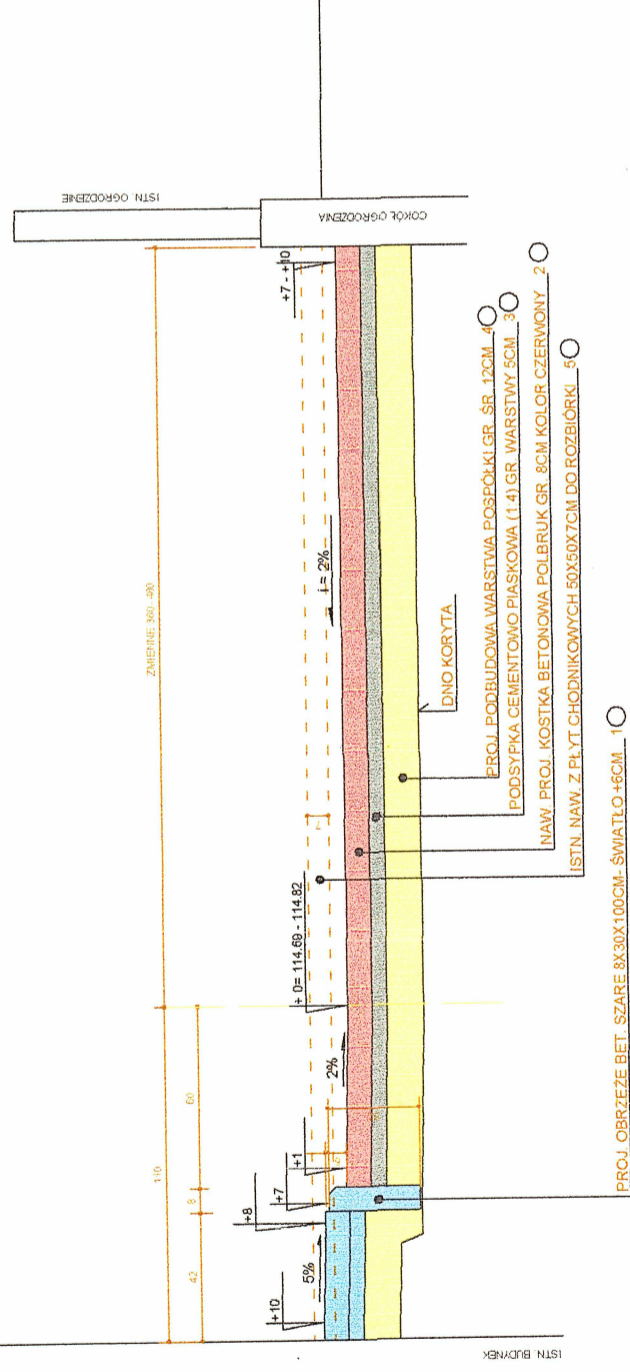

PLANIPROPOLSKAL

ul. Szczecińska 25a, 75-122 Koszalin
tel. +48 (94) 346-20-41, e-mail: plan@plan-spzoo.pl

Zadanie: Przebudowa nawierzchni ul. Sportowej, ul. Ogrodowej i ul. Polnej

Lokalizacja: miejscowość Drawsko Pomorskie
ul. Spokojna, ul. Ogrodowa i ul. Polna

Inwestor: Gmina Drawsko Pomorskie
ul. Gen. W. Sikorskiego 41
78-500 Drawsko Pomorskie

Branża: Drogową
Treść rysunku: PRZEKROJE KONSTRUKCYJNE 1-1, 2-2

Stanowisko: Imię i nazwisko

Podpis:

Skala: 1:25

Projektował: inż. Ryszard Wójcik

Data: 09.2012

Sprawił: inż. Romuald Szydłowski

Nr rys. 5