


SZCZEGÓŁ POŁĄCZENIA ISTNIEJĄCEJ NAWIERZCHNI  
 DROGI KRAJOWEJ NR 20  
 Z PROJEKTOWANĄ KONSTRUKCJĄ NAWIERZCHNI  
 DROGI GMINNEJ UL. POLNA M. DRAWSKO POMORSKIE  
 SKALA 1:25

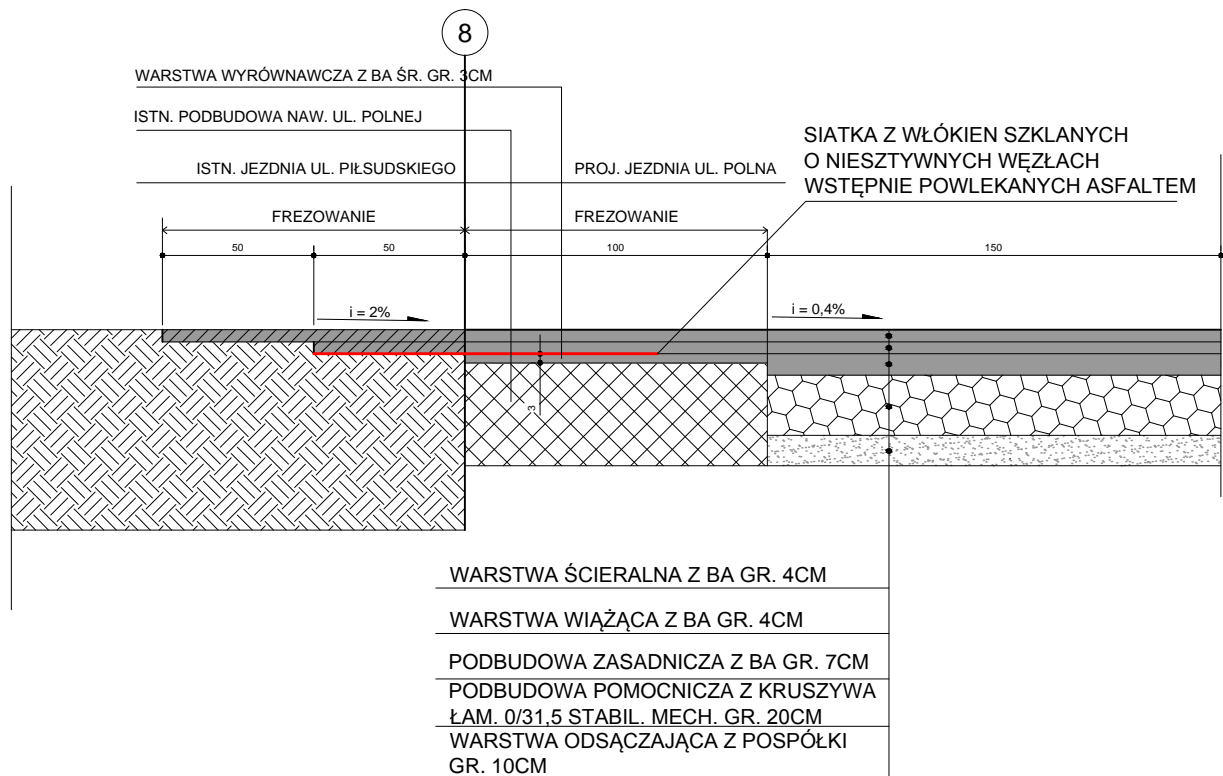

**PLANIPROPOLSKA**

ul. Szczecińska 25a, 75-122 Koszalin  
 tel. +48 (94) 346-20-41, e-mail: plan@plan-spzoo.pl

Zadanie: Przebudowa nawierzchni ul. Sportowej, ul. Ogrodowej i ul. Polnej

Lokalizacja: miejscowość Drawsko Pomorskie  
 ul. Spokojna, ul. Ogrodowa i ul. Polna

Inwestor: Gmina Drawsko Pomorskie  
 ul. Gen. W. Sikorskiego 41  
 78-500 Drawsko Pomorskie

Branża: Drogową Treść rysunku:

**PRZEKRÓJ KONTRUKCYJNY**

Stanowisko: Imię i nazwisko

Podpis:

Skala: 1:25

Projektował: inż. Ryszard Wójcik

Data: 09.2012

Sprawdził: inż. Romuald Szydłowski

Nr rys. **4.2**