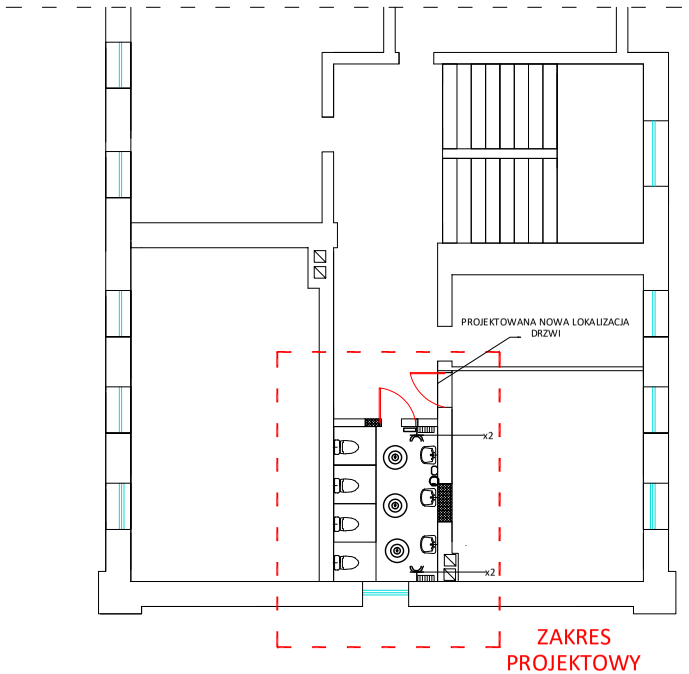

Rzut 1go Piętra (skala 1:100) inwentaryzacja

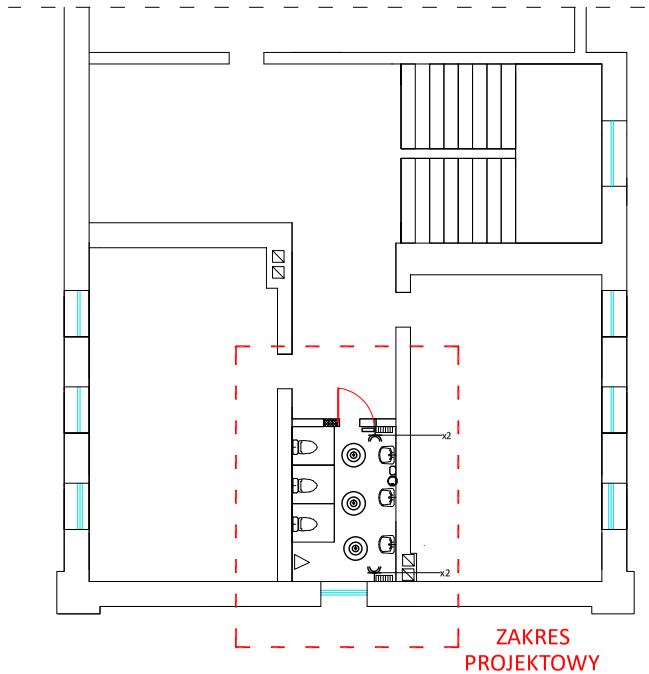

Rzut 2go Pietra (skala 1:100) inwentaryzacja

1. Wymiary nalezy sprawdzic na budowie.
2. Wszelkie watpliwosci nalezy rozwiazywać w porozumieniu z projektantem.
3. O jakichkolwiek niezgodnościach (wtym wymiarowych) i wątpliwościach (w szczególnosci co do bezpieczeństwa konstrukcji)nalezy niezwłocznie poinformowac pisemnie projektanta.
4. Wszystkie rysunki rozpatrywać łacznie z projektami branzowymi.

PLAN SYTUACYJNY

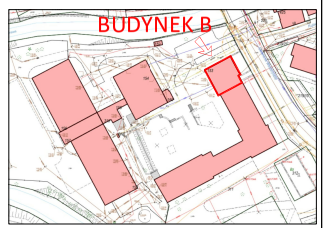

LEGENDA:

ściany istniejące

zamurowania

TB tablica bezpiecznikowa TB

oprawa typu ATLANTIS P0017 LAMPA WISZĄCA LED (MAXLIGHT) lub równoważna

oprawa typu BERYL LED O 5Y 2500LM E IP44 34 830 (Luxiona) lub równoważna

pojedyncze lub podwójne gniazdo elektryczne 230V IP44

miejsce doprowadzenie energii elektrycznej

czujka ruchu

suszarka do rąk

SCHEMAT IDEOWY

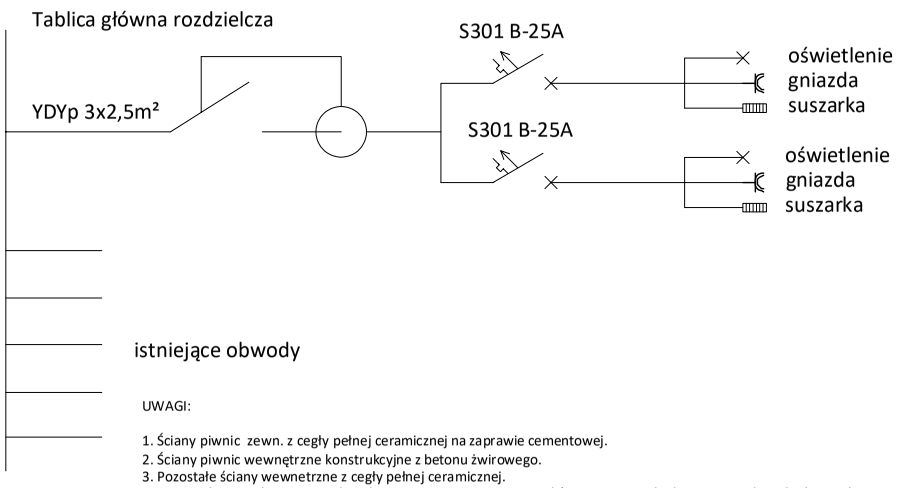

UWAGI:

1. Ściany piwnic zewn. z cegły pełnej ceramicznej na zaprawie cementowej.
2. Ściany piwnic wewnętrzne konstrukcyjne z betonu żwirowego.
3. Pozostałe ściany wewnetrzne z cegły pełnej ceramicznej.
4. Przewody wentylacyjne z cegły pełnej ceramicznej oraz z pustaków ceramicznych obmurowanych cegła dziurawką

ARCHIFORMA PRACOWNIA PROJEKTOWA
ARCHIFORMA Pracownia Projektowa
Aneta Kornak-Włodek
78-500 Drawsko Pomorskie, ul. Bieszczadzka 13 www.archiforma.c
tel. 501 294 266

Temat opracowania:
Budowa pomieszczeń sanitarnych w budynku B SP Nr 1 w Drawsku Pomorskir

Branża: ELETRYKA | Data opracowania: lipiec 2019 r.

PROJEKT BUDOWLANY

Projektant architektury:
mgr inż. Aneta Kornak-Włodek

mgr inż. Zbigniew Bachanek
upr. ZAP/IE/0079/01
Uprawnienia do projektowania bez ograniczeń w spec. instalacyjnej w zakresie sieci,instalacji i urządzeń elektrycznych i elektroenergetycznych

inż. Ryszard Miller

Inwestor:
Gmina Drawsko Pomorskie
Sikorskiego 41
78-500 Drawsko Pomorskie

Adres inwestycji:
78-500 Drawsko Pomorskie, ul. Obrońców Westerplatte 13, działka nr 310 obręb 0011 m. Drawsko Pom., identyfikator i nazwa jednostki ewidencyjnej: 320302_4 Drawsko-Pomorskie-miasto, identyfikator i nazwa obrębu ewidencyjnego: 320302_4.0011

Skala: 1:100 | Nr rysunku: Instalacja elektryczna – Rzuty E–01

NINIEJSZE OPRACOWANIE STANOWI DZIEŁO AUTORSKIE I PODLEGA OCHRONIE ZGODNIE Z USTAWĄ Z DNIA 4 LUTEGO 1994 R. O PRAWIE AUTORSKIM I PRAWACH POKREWNYCH.