


SALA LEKCYJNA NR 2 I 3 W SP W MIELENKU DRAWSKIM – INWENTARYZACJA

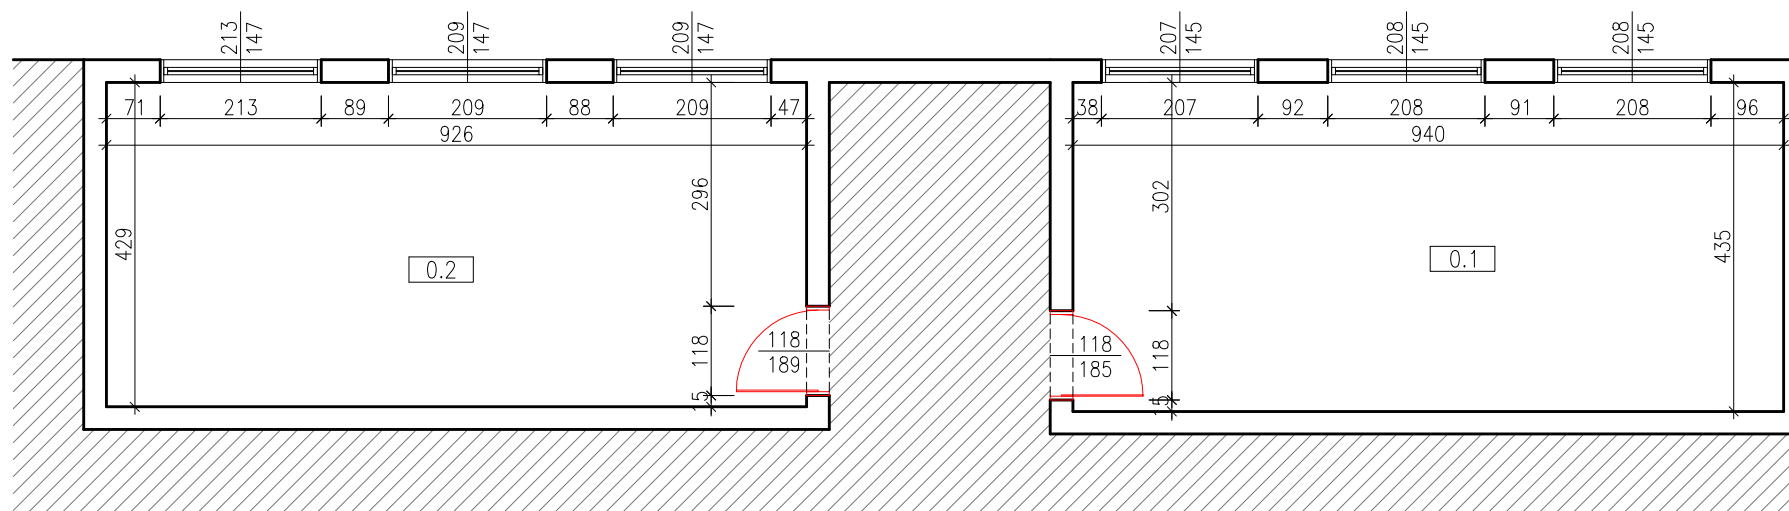

ZESTAWIENIE POMIESZCZEŃ

NR	NAZWA POMIESZCZENIA	PODŁOGA	POW. U. [m ²]	WYSOKOŚĆ [m]
0.1	Sala lekcyjna nr 2	pcv	40,89	3,26–3,30
0.2	Sala lekcyjna nr 3	pcv	39,73	3,30–3,33

POW. POMIESZCZEŃ ŁĄCZNIE: 80,62 m²

LEGENDA:

- Istniejące ściany
- Poza zakresem opracowania
- ┐ Drzwi przeznaczone do wymiany

REMONT PRACOWNI DWÓCH SAL LEKCYJNYCH W SZKOLE PODSTAWOWEJ W MIELENKU DRAWSKIM

Inwestor:	Gmina Drawsko Pomorskie ul. gen. Wł. Sikorskiego 41 78–500 Drawsko Pomorskie	INWENTARYZACJA
		Data: kwiecień 2020 r.
Adres obiektu:	Szkoła Podstawowa im. Orła Białego w Mielniku Drawskim Mielenko 47, 78–500 Drawsko Pomorskie Dz. nr ewid 197–, obręb 0041 Mielenko Drawskie	Skala: 1:100
		Nr. rys.: I–1
Tytuł rysunku:	SALE LEKCYJNE – INWENTARYZACJA	
PROJEKTANT:		podpis:
OPRACOWAŁA:	inż. Aleksandra Kamińska	podpis: