PROFIL PODŁUŻNY 1 - 2 - 3 - 4 - 5 - 6 - 7
SKALA 1:50 / 250
ODCINEK UL. POLNEJ
OD SKRZYŻOWANIA Z UL. OBROŃCÓW WESTERPLATTE
DO SKRZYŻOWANIA Z UL. J. PIŁSUDSKIEGO

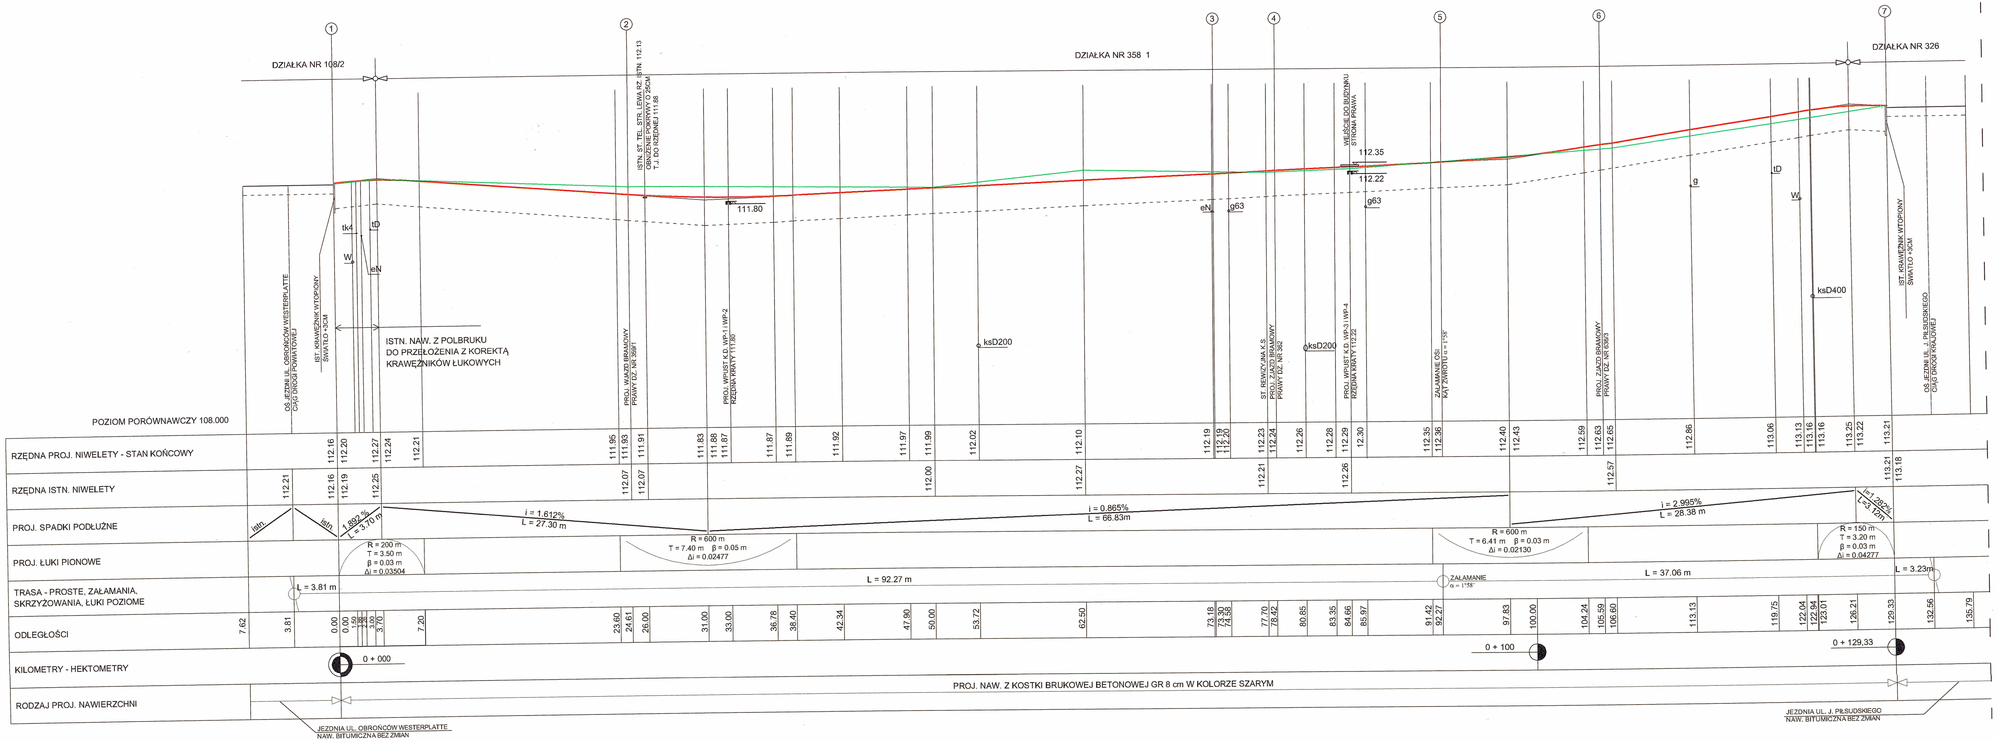

OZNACZENIA GRAFICZNE

	ISTN. NAWIERZCHNIA DO ROZBIÓRKI
	NIWELETA PROJ. NAWIERZCHNI
	LINIA ROBÓT ZIEMNYCH T.J. NIEWLETA DNA KORYTA
	WARSTWY KONSTRUKCYJNE PROJ. NAWIERZCHNI

PLANIPROPOLSKA
ul. Szczecińska 25a, 75-122 Koszalin
tel. +48 (94) 346-20-41, e-mail: plan@plan-sprzoo.pl

Zadanie:	Przebudowa nawierzchni ul. Sportowej, ul. Ogrodowej i ul. Polnej
Lokalizacja:	miejscowość Drawsko Pomorskie ul. Spokojna, ul. Ogrodowa i ul. Polna
Inwestor:	Gmina Drawsko Pomorskie ul. Gen. W. Sikorskiego 41 78-500 Drawsko Pomorskie
Branża: Drogowa	Treść rysunku: PROFIL PODŁUŻNY [redacted]

Stanowisko	Imię i nazwisko	Podpis:	Skala: 1:50/250
Projektował:	inż. Ryszard Wójcik		Data: 09.2012
Sprawdził:	inż. Romuald Szyclowski		Nr rys. 2.1