PROFIL PODŁUŻNY 8-9-10-11-12-13-14-15-16
SKALA 1:50 / 250
OD UL. J. PIŁSUDSKIEGO DO UL. OGRODOWEJ

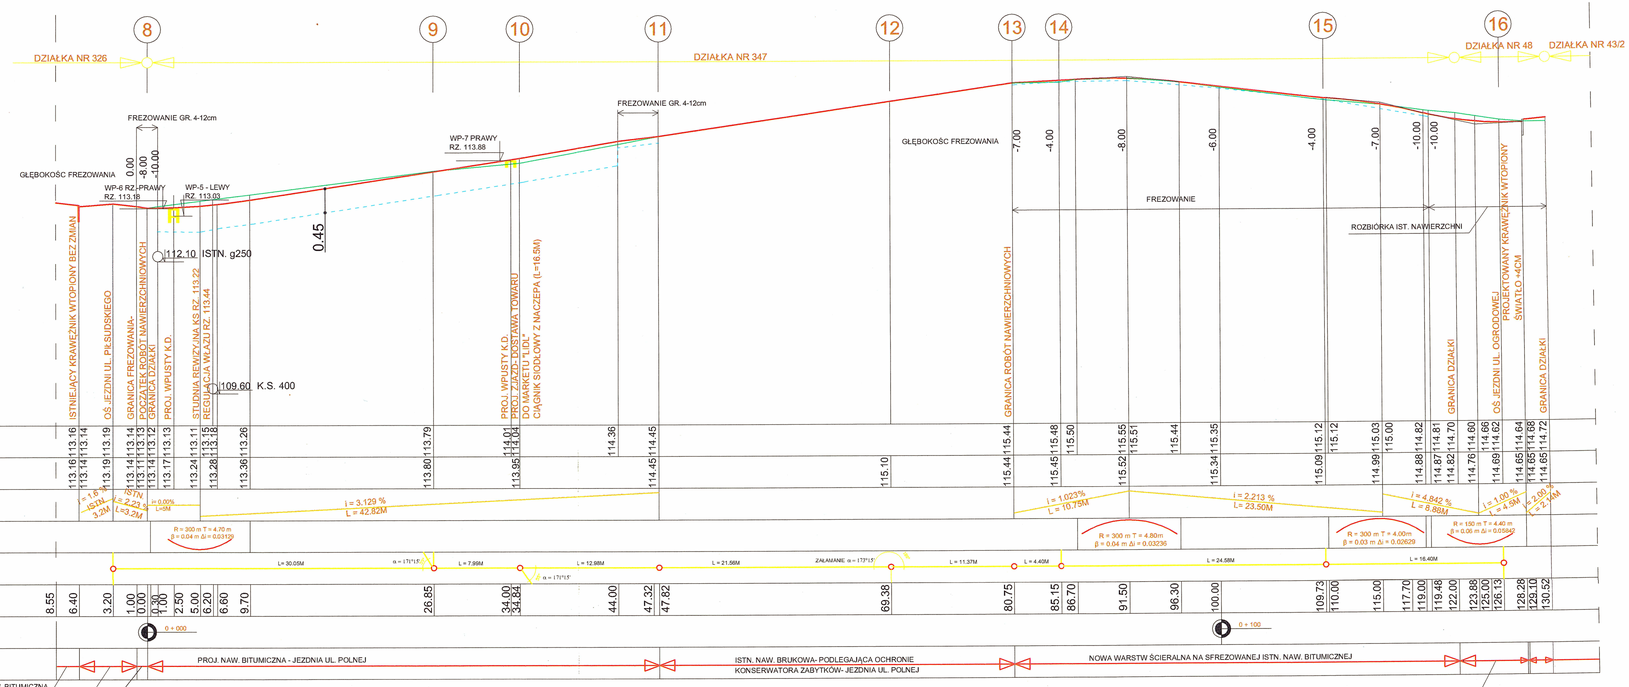

POZIOM PORÓWNAWCZY 109.000 m n.p.m.

| | | |