


WYRYS ZE STUDYUM UWARUNKOWAŃ I KIERUNKÓW ZAGOSPODAROWANIA PRZESTRZENNEGO GMINY DRAWSKO POMORSKIE

Załącznik nr 2
do uchwały Nr
Rady Miejskiej w Drawsku Pomorskim
z dnia

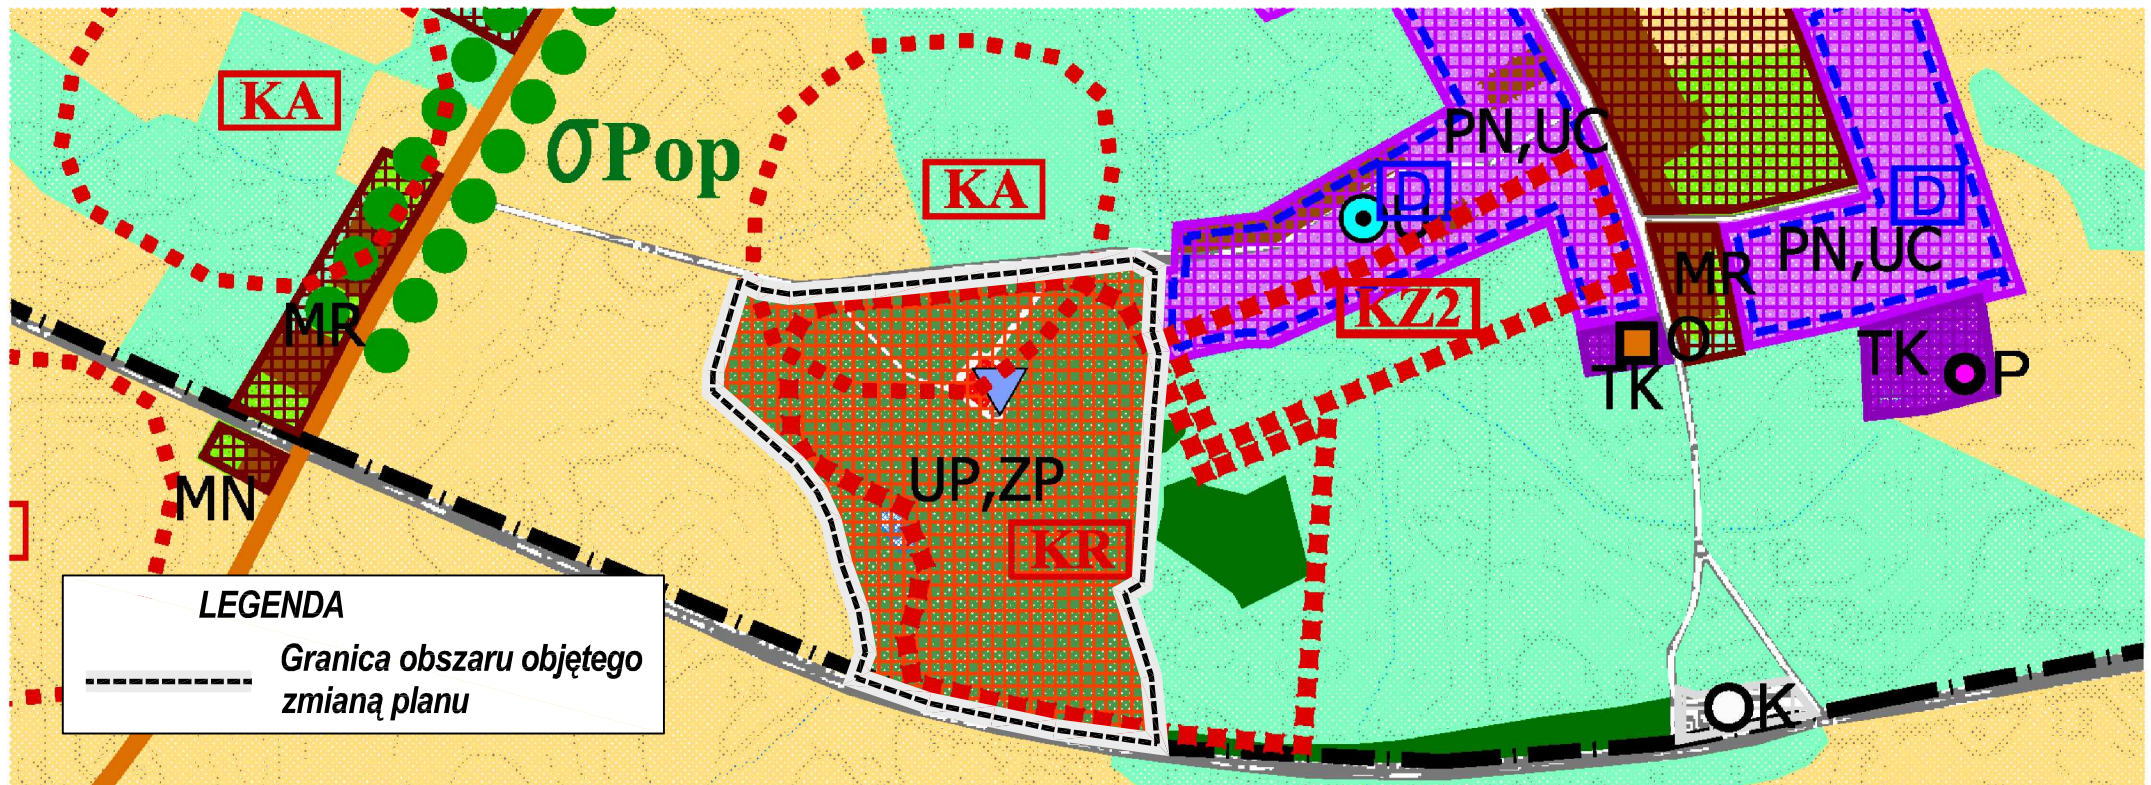

LEGENDA

Granica obszaru objętego zmianą planu

LEGENDA

OZNACZENIA OGÓLNE

- GRANICE GMINY
- GRANICE MIASTA
- GRANICE OBRĘBÓW

UŻYTKOWANIE TERENU

- LASY
- ŁĄKI
- POLA
- NIEUŻYTKI
- WODY OTWARTE
- CIEKI
- TERENY ZŁÓŻ NATURALNYCH
- BUDOWNICTWO MIESZKANIOWE
- USŁUGI
- TERENY DZIAŁALNOŚCI GOSPODARCZEJ
- TERENY INFRASTRUKTURY TECHNICZNEJ
- TERENY O SPECJALNYM PRZECZĄCZENIU
- PARKI
- OGRÓDKI DZIAŁKOWE
- CMENTARZE
- KOŚCIOŁY
- SZPITALA
- SZKOŁY
- TEREN POLIGONU

UWARUNKOWANIA PRZYRODNICZE

- GRANICE OBSZARU CHRONIONEGO KRAJOBRAZU
- ZESPOŁY PRZYRODNICZO-KRAJOBRAZOWE
- UŻYTKI EKOLOGICZNE
- PROJEKTOWANE REZERWATY PRZYRODY
- POMNIKI PRZYRODY
- PROJEKTOWANE POMNIKI PRZYRODY I ZABYTKOWE ALEJE
- WODODZIAŁ
- GRANICA GŁÓWNEGO ZBIORNIKA WÓD PODZIEMNYCH NR 125 -OBSZAR WYSOKIEJ OCHRONY

UWARUNKOWANIA KULTUROWE

- OBIEKTY WPISANE DO REJESTRU ZABYTKÓW
- OBIEKTY ARCHEOLOGICZNE WPISANE DO REJESTRU ZABYTKÓW
- OBSZARY KULTUROWE:**
- WPISANE DO REJESTRU ZABYTKÓW
- O WARTOŚCIACH ZABYTKOWYCH
- O WARTOŚCIACH KRAJOBRAZOWYCH
- GRANICE OBSERWACJI ARCHEOLOGICZNEJ
- GRODZISKA
- PAŁACE, DWORY
- PUNKTY WIDOKOWE

KLASYFIKACJA DRÓG I SIEĆ INFRASTRUKTURY

- KRAJOWE
- WOJEWÓDZKIE
- DROGI ZBIORCZE - POWIATOWE
- DROGI LOKALNE
- OBWODNICA PROJEKTOWANA
- POWIĄZANIA KOMUNIKACJI ZEWNĘTRZNE
- NUMERY DRÓG
- WĘZŁY DROGOWE
- TRASY KOLEJOWE
- *DWORCE KOLEJOWE
- *DWORCE AUTOBUSOWE
- *PRZYSTANKI KOLEJOWE
- *PRZYSTANKI AUTOBUSOWE
- LINIA ENERGETYCZNA WN 110 kV
- GAZOCIĄG w/c Dn 125 ZE STREFĄ OGRANICZAJĄCĄ UŻYTKOWANIE
- *ELEKTROWNIA
- *CIEPŁOWNIA
- *STACJA REDUKCYJNO-POMIAROWA GAZU
- *UJĘCIE WODY
- *PRZEPOMPOWNIA
- *OCZYSZCZALNA ŚCIEKÓW
- *GŁÓWNY PUNKT ZASILANIA

- SKŁADOWISKA ODPADÓW
- SZLAKI TURYSTYCZNE PIESZE
- SZLAKI TURYSTYCZNE ROWEROWE
- SZLAKI TURYSTYCZNE KAJAKOWE
- SZLAKI TURYSTYCZNE KONNE

TERENY ROZWOJOWE

- TERENY ZABUDOWY MIESZKANIOWEJ MIESZANEJ
- TERENY ZABUDOWY MIESZKANIOWEJ WYSOKIEJ INTENSYWNOŚCI
- TERENY ZABUDOWY MIESZKANIOWEJ NISKIEJ INTENSYWNOŚCI
- TERENY ZABUDOWY MIESZKANIOWEJ WIELOFUNKCYJNEJ
- TERENY ZABUDOWY MIESZKANIOWEJ ZAGRODOWEJ (WIELOFUNKCYJNA ZABUDOWA WIEJSKA)
- TERENY USŁUG PUBLICZNYCH
- TERENY USŁUG KOMERCYJNYCH
- TERENY CENTRÓW USŁUGOWYCH
- TERENY USŁUG SPORTU
- TERENY USŁUG TURYSTYKI
- POTENCJALNE TERENY ROZWOJU FUNKCJI REKREACYJNEJ I TURYSTYCZNEJ
- TERENY SKŁADÓW I WYTWÓRCZOŚCI O WYSOKIEJ INTENSYWNOŚCI
- TERENY SKŁADÓW I WYTWÓRCZOŚCI O NISKIEJ INTENSYWNOŚCI
- TERENY EKSPLOATACJI POWIERZCHNIOWEJ
- AKTUALNA GRANICA ZŁOŻA "MIELENKO DRAWSKIE V"
- TERENY INNEGO PRZEZNACZENIA
- TERENY URZĄDZEŃ INFRASTRUKTURY TECHNICZNEJ:**
- URZĄDZENIA ODPROWADZANIA I OCZYSZCZANIA ŚCIEKÓW
- URZĄDZENIA ELEKTROENERGETYCZNE
- URZĄDZENIA GAZOWNICTWA
- URZĄDZENIA CIEPŁOWNICTWA
- URZĄDZENIA OBSŁUGI TELEKOMUNIKACYJNEJ
- TERENY GOSPODARKI ODPADAMI
- TERENY OGRÓDKÓW DZIAŁKOWYCH

- CMENTARZE
- TERENY ZIELENI PUBLICZNEJ, PARKI
- PROJEKTOWANE DOLESIENIA (FAKULTATYWNIE)
- PLANOWANE KAPIELISKA
- STREFY REHABILITACJI I REWITALIZACJI
- OBRZARY DLA KTÓRYCH NALEŻY SPORZĄDZIĆ MIEJSCOWY PLAN ZAGOSPODAROWANIA PRZESTRZENNEGO
- OŚRODKI WYPOCZYNKOWE
- GOSPODARSTWA AGROTURYSTYCZNE
- HOTELE, MOTELE, PENSJONATY
- SCHRONISKA MŁODZIEŻOWE
- POLA I MIEJSCA BIWAKOWE (POBYT W UZGODNIENIU Z NADLEŚNICTWEM)
- OŚRODKI SPORTÓW WODNYCH
- WYPOŻYCZALNIA SPRZĘTU WODNEGO
- SIEDZIBY NADLEŚNICTW
- PARKI
- STADNINA KONI

* - Oznaczono na rysunku w skali 1:10 000 i 1:5 000

UWAGA !

Na obszarze poligonu wojskowego użytkowanie terenu oznaczono według mapy topograficznej, co nie odpowiada w części rzeczywistości użytkowaniu i zagospodarowaniu terenu (tereny specjalne - zamknięte)