


**MIEJSCOWY PLAN ZAGOSPODAROWANIA PRZESTRZENNEGO GMINY DRAWSKO POMORSKIE  
TEREN OBEJMUJĄCY CZĘŚĆ OBRĘBU EWIDENCYJNEGO SULISZEWO**

Załącznik nr 1  
do Uchwały nr XV/113/2019  
Rady Miejskiej  
w Drawsku Pomorskim  
z dnia 26 września 2019 r.

**RYСУNEK PLANU  
ARKUSZ D**

**SKALA 1:1000**

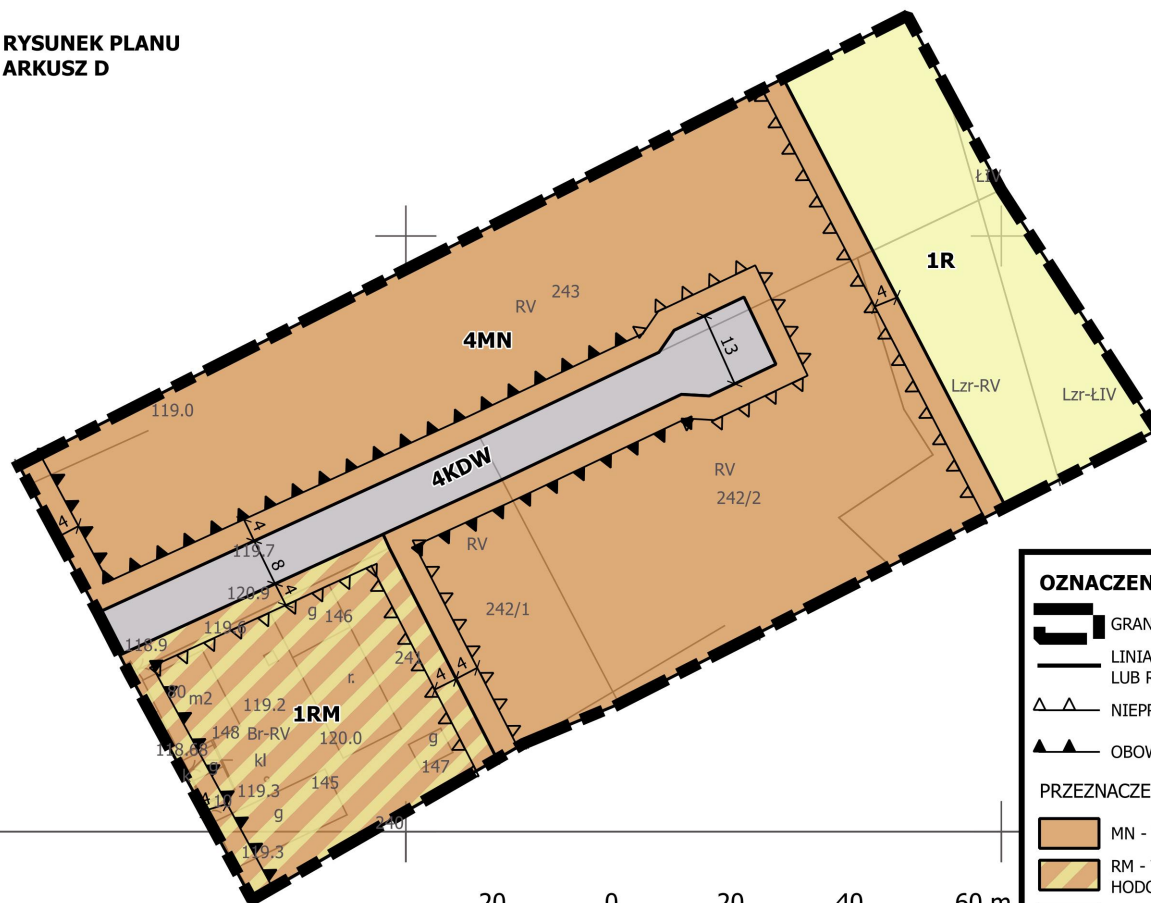

**OZNACZENIA GRAFICZNE STANOWIĄCE USTALENIA PLANU:**

- GRANICA TERENU OBJĘTA MPZP
- LINIA ROZGRANICZAJĄCA TERENY O RÓŻNYM PRZEZNACZENIU  
LUB RÓŻNYCH ZASADACH ZAGOSPODAROWANIA
- NIEPRZEKACZALNA LINIA ZABUDOWY
- OBOWIĄZUJĄCA LINIA ZABUDOWY

**PRZEZNACZENIE TERENÓW:**

- MN - TEREN ZABUDOWY MIESZKANIOWEJ JEDNORODZINEJ
- RM - TEREN ZABUDOWY ZAGRODOWEJ W GOSPODARSTWACH ROLNYCH,  
HODOWLANYCH I OGRODNICZYCH
- R - TEREN ROLNICZY
- KDW - TEREN DROGI WEWNĘTRZNEJ

**OZNACZENIA INFORMACYJNE:**

- WYMIAR

CAŁY OBSZAR ARKUSZA D ZNAJDUJE SIĘ W ZASIĘGU:  
- OBSZARU CHRONIONEGO KRAJOBRAZU "POJEZIERZE DRAWSKIE"  
- OBSZARU NATURA 2000 „OSTOJA DRAWSKA”  
- GŁÓWNEGO ZBIORNIKA WÓD PODZIEMNYCH NR 125 "WAŁCZ-PIŁA"