


**MIEJSCOWY PLAN ZAGOSPODAROWANIA PRZESTRZENNEGO GMINY DRAWSKO POMORSKIE
TEREN OBEJMUJĄCY CZĘŚĆ OBRĘBU EWIDENCYJNEGO ZARAŃSKO**

Załącznik nr 1
do Uchwały nr XV/113/2019
Rady Miejskiej
w Drawsku Pomorskim
z dnia 26 września 2019 r.

**RYSUNEK PLANU
ARKUSZ G**

SKALA 1:1000

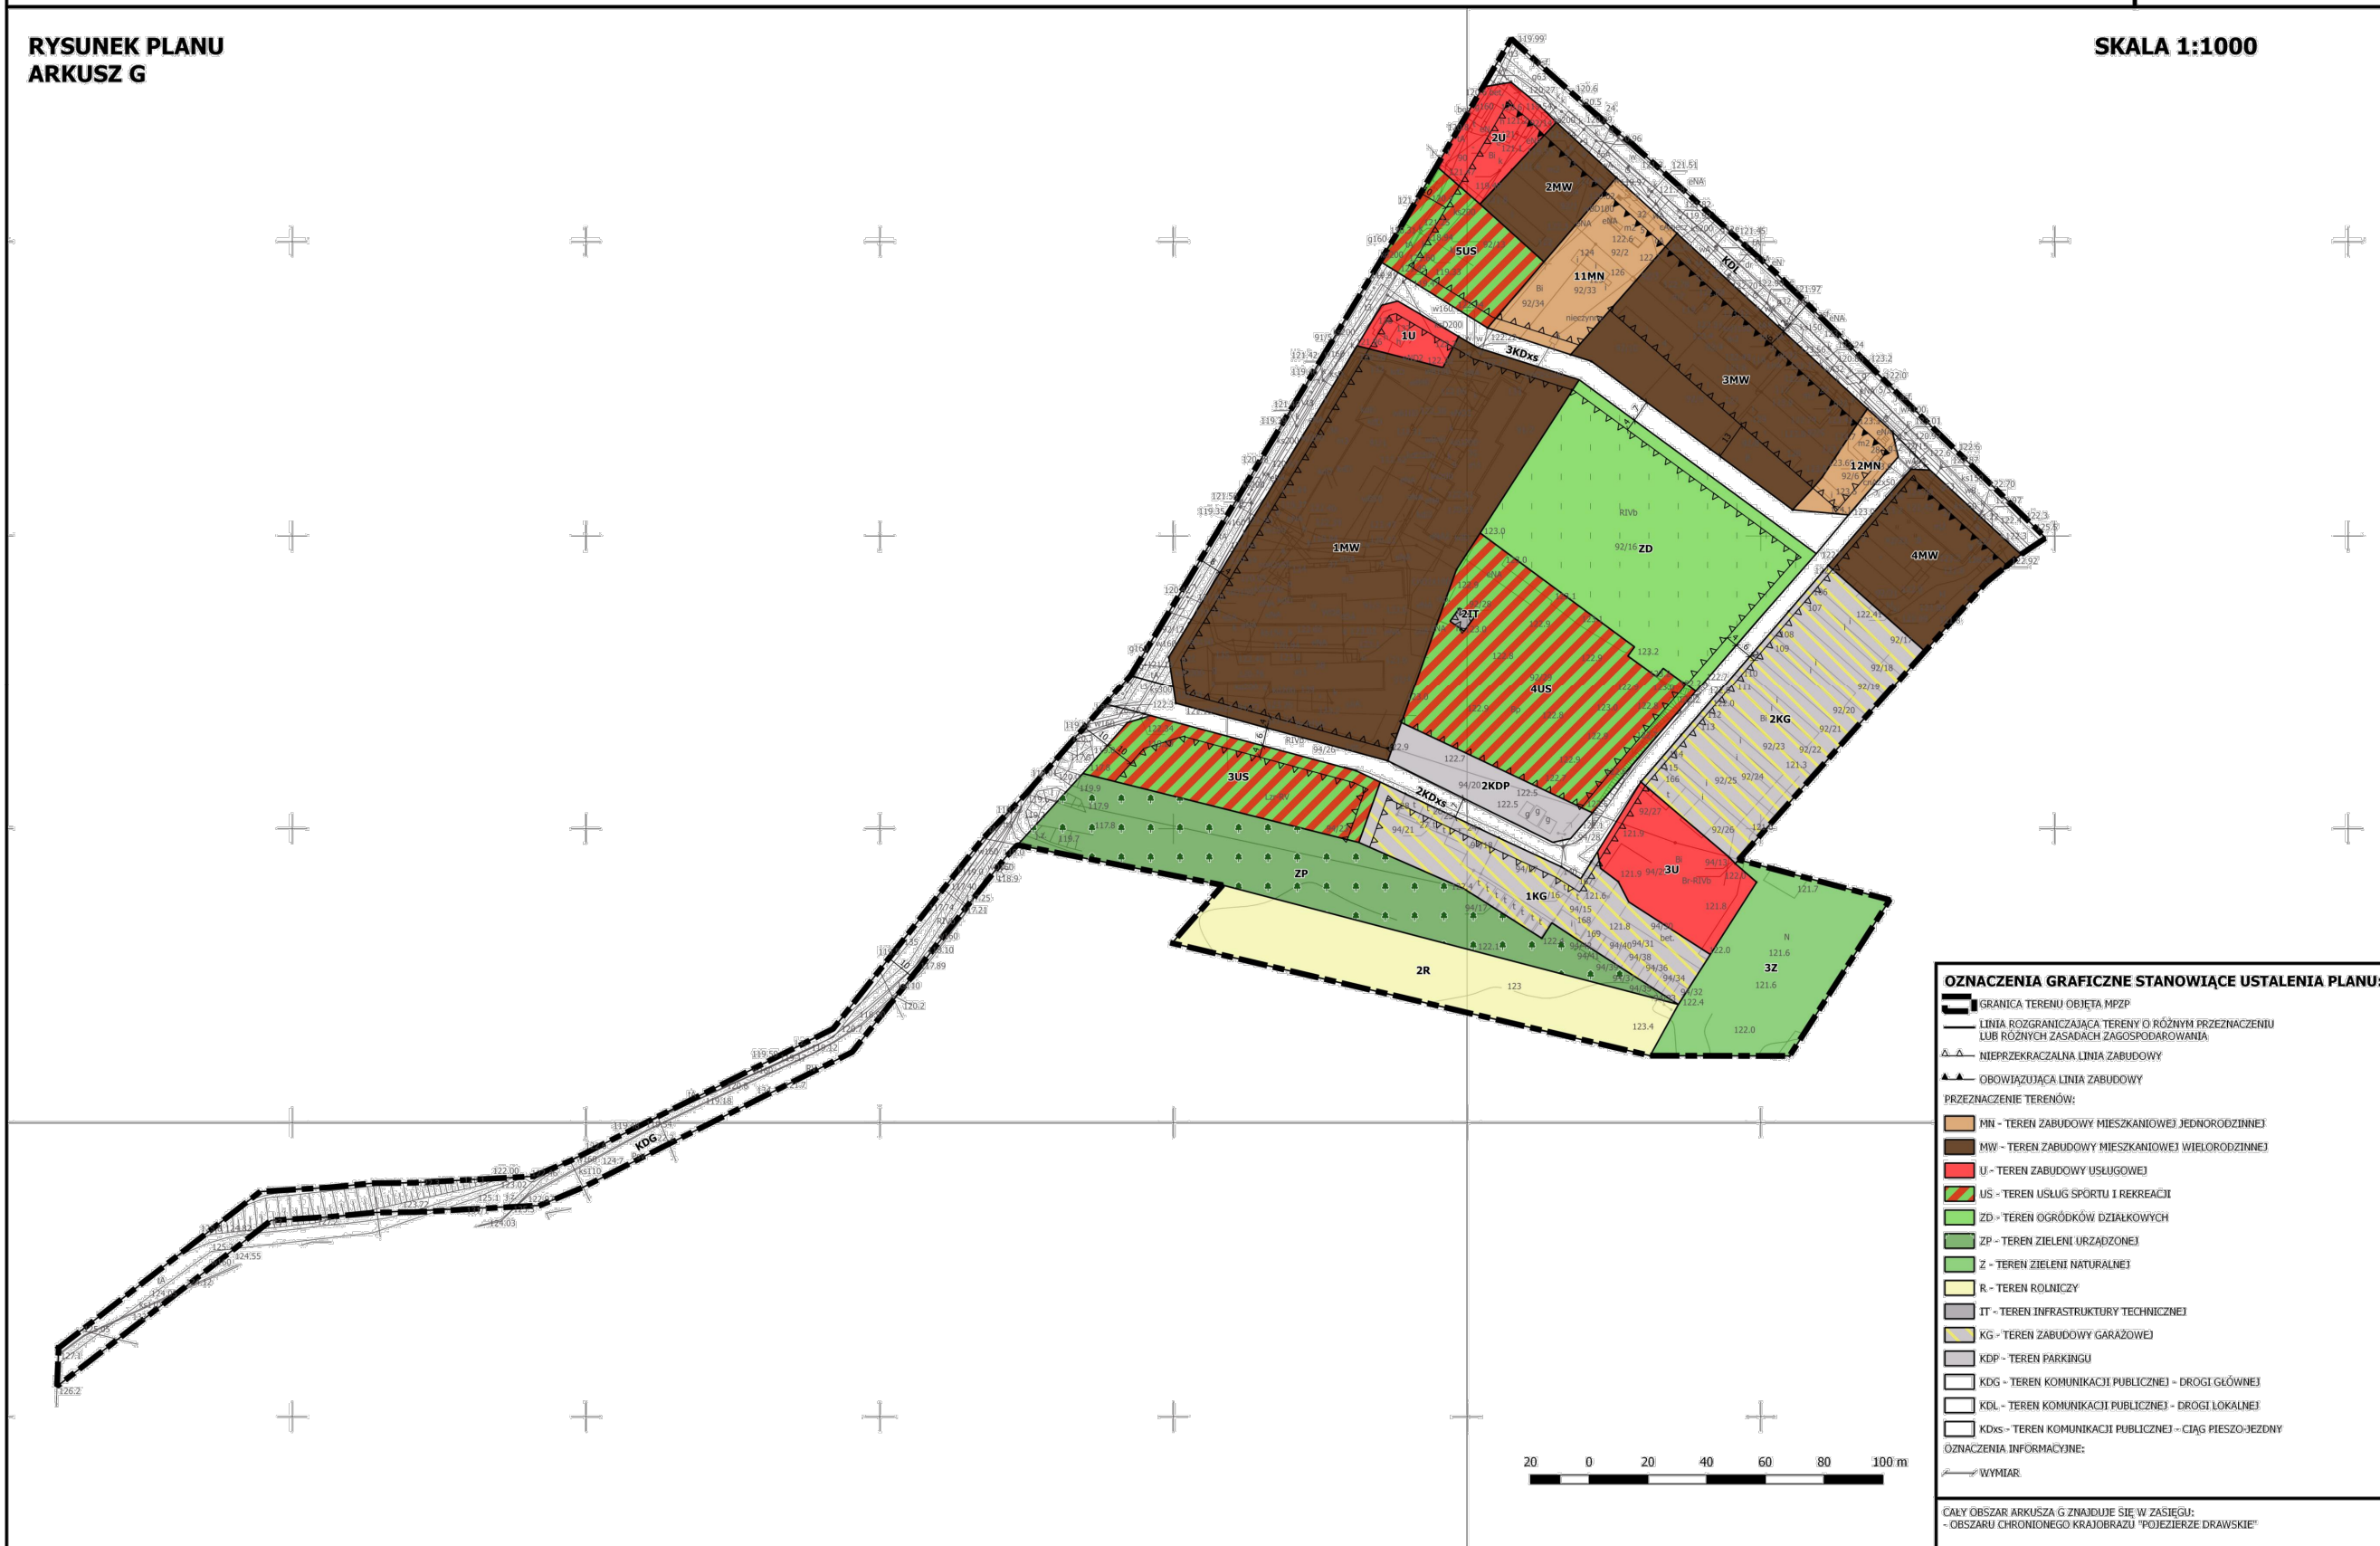

OZNACZENIA GRAFICZNE STANOWIĄCE USTALENIA PLANU:

- GRANICA TERENU OBJĘTA MPZP
- LINIA ROZGRANICZAJĄCA TERENY O RÓŻNYM PRZEZNACZENIU LUB RÓŻNYCH ZASADACH ZAGOSPODAROWANIA
- NIEPRZEKRACZALNA LINIA ZABUDOWY
- OBOWIĄZUJĄCA LINIA ZABUDOWY

PRZEZNACZENIE TERENÓW:

- MW - TEREN ZABUDOWY MIESZKANIOWEJ JEDNORODZINNEJ
- MW - TEREN ZABUDOWY MIESZKANIOWEJ WIELORODZINNEJ
- U - TEREN ZABUDOWY USŁUGOWEJ
- US - TEREN USŁUG SPÓRTU I REKREACJI
- ZD - TEREN OGRÓDKÓW DZIAŁKOWYCH
- ZP - TEREN ZIELENI URZĄDZONEJ
- Z - TEREN ZIELENI NATURALNEJ
- R - TEREN ROLNICZY
- IT - TEREN INFRASTRUKTURY TECHNICZNEJ
- KG - TEREN ZABUDOWY GARAŻOWEJ
- KDP - TEREN PARKINGU
- KDG - TEREN KOMUNIKACJI PUBLICZNEJ - DROGI GŁÓWNEJ
- KDL - TEREN KOMUNIKACJI PUBLICZNEJ - DROGI LOKALNEJ
- KDXS - TEREN KOMUNIKACJI PUBLICZNEJ - CIĄG PIESZO-JEZDNY

OZNACZENIA INFORMACYJNE:

- WYMIAR

CAŁY OBSZAR ARKUSZA G ZNAJDUJE SIĘ W ZASIĘGU:
- OBSZARU CHRONIONEGO KRAJOBRAZU "POJEZIERZE DRAWSKIE"

