


POZIOM ODNIESIENIA m n.p.m.	116.00	117.00	118.00	119.00	120.00	121.00	122.00	123.00	124.00	125.00	126.00	127.00	128.00	129.00	130.00	131.00	132.00	133.00	134.00	135.00	136.00	137.00	138.00												
Rzędne niwelety	122.10	122.00	121.80	121.60	121.40	121.20	121.00	120.80	120.60	120.40	120.20	120.00	119.80	119.60	119.40	119.20	119.00	118.80	118.60	118.40	118.20	118.00	117.80	117.60											
Rzędne istniejące	122.38	122.85	123.50	124.00	124.50	125.00	125.50	126.00	126.50	127.00	127.50	128.00	128.50	129.00	129.50	130.00	130.50	131.00	131.50	132.00	132.50	133.00	133.50	134.00											
Elementy niwelety	L=39.32m i=-2.53%		L=64.90m i=-3.73%		R=500.00m L=14.95m Δi=2.91%		L=78.95m i=0.82%		R=500.00m L=22.58m Δi=4.64%		L=45.69m i=3.72%		L=38.55m i=4.40%		R=400.00m L=11.51m Δi=2.39%		L=20.98m i=5.64%		L=15.32m i=6.15%		R=1200.00m L=36.68m Δi=2.97%		L=39.66m i=3.18%		R=1200.00m L=27.00m Δi=2.25%		L=39.66m i=5.43%								
Proste i łuki poziome	PROSTA L=226.32m																																		
Odległości	10	20	30	40	50	60	70	80	90	100	110	120	130	140	150	160	170	180	190	200	210	220	230	240	250	260	270	280	290	300	310	320	330	340	350
Kilometr																																			

SCHEMAT PODZIAŁU ARKUSZY:

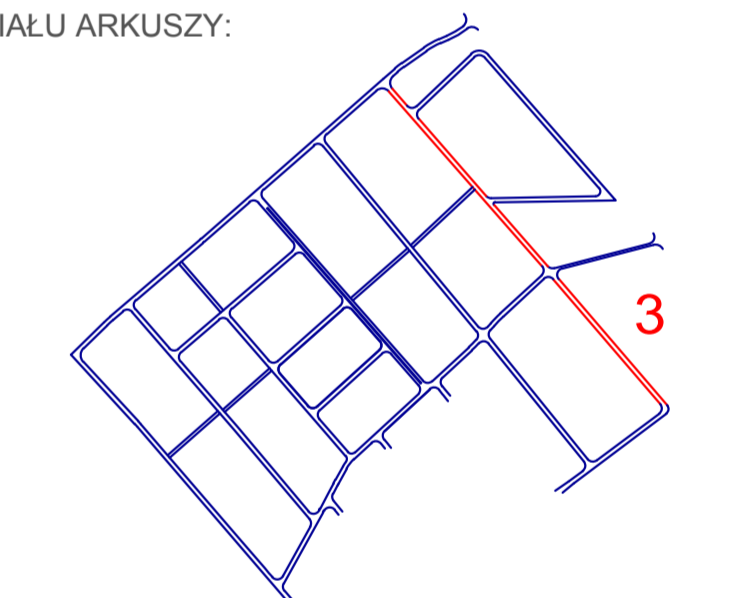

- LEGENDA:
- Niweleta
  - Teren
  - Skrzyżowanie po lewej stronie dwukierunkowe
  - Skrzyżowanie po prawej stronie dwukierunkowe
  - Skrzyżowanie po lewej stronie jednokierunkowe
  - Wpust deszczowy lewy
  - Wpust deszczowy prawy
  - Wpust deszczowy obustronny
  - Wpust deszczowy środkowy

ZAMAWIAJĄCY: Urząd Miejski w Drawsku Pomorskim  
ul. Sikorskiego 41  
78-500 Drawsko Pomorskie

OBIEKT: „Budowa nawierzchni dróg na osiedlu domów jednorodzinnych w obrębie ulic Gdynska-Zakopiańska w Drawsku Pomorskim”

Przebieg	Imię i nazwisko	Numer uprawnień	Podpis
Opisownik	mgr inż. Damian Kraśniński	ZAP/0168/POD/11	
Opisownik	mgr inż. Artur Krasniński		
Opisownik	mgr inż. Jakub Bartoszewicz		
Opisownik	mgr inż. Piotr Słyżek		
Stwierdził	mgr inż. Ryszard Bednarski	1/SZ/7/9	
Typ i sygn. rysunku	Profil podłużny - ul. Karkonoska		

Skala: 1:50/1:500  
Data: 05.12.2013  
Czytelność: 5.2/3.3

WYKONAWCA PROJEKTU: damart  
ul. Gdynska 11, 78-500 Drawsko Pomorskie  
tel. 91 486 92 19, fax 91 482 22 82, biuro@damart-home.pl, www.damart-home.pl

Umowa nr: URN.7013.342.6.2012  
Data: 05.12.2013  
Czytelność: 5.2/3.3