


Szczegół murka oporowego
 Wysokość 120 cm - przykładowa
 Wysokość dostosować do
 warunków terenowych

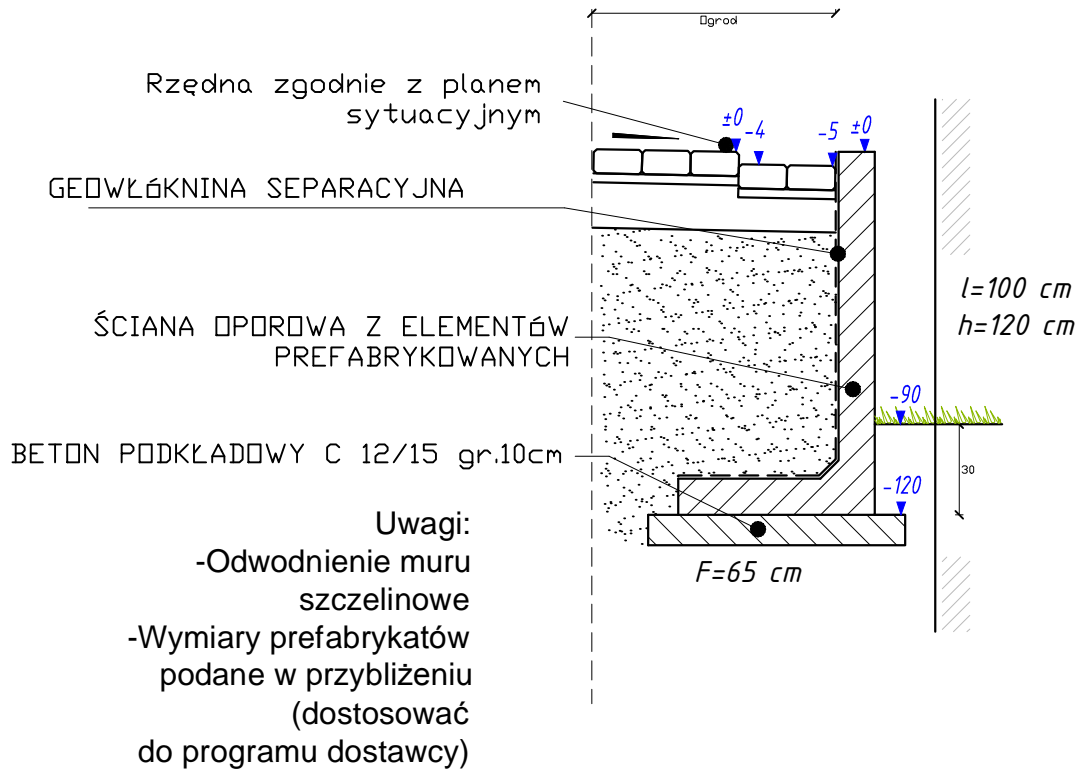

ZAMAWIAJĄCY:

Urząd Miejski w Drawsku Pomorskim
 ul. Sikorskiego 41
 78-500 Drawsko Pomorskie

OBIEKT:

„Budowa nawierzchni dróg na osiedlu domów jednorodzinnych w obrębie ulic Gdyńska-Zakopiańska w Drawsku Pomorskim”

Imię i nazwisko		Numer uprawnień	Podpis
Projektował	mgr inż. Damian Kraśniański	ZAP/0168/POOD/11	
Opracował	mgr inż. Artur Kraśniański		
Opracował			
Opracował			
Sprawdził			
Tytuł rysunku	Szczegół murka typowego oporowego		
Treść:			SKALA: 1:50

WYKONAWCA PROJEKTU:



damart
 BIURO INŻYNIERSKIE
Kraśniański i Wspólnicy sp. j.
 70-201 Szczecin ul. Czorszyńska 39a/5

tel. 91 485 92 19
 fax 91 482 22 82
 biuro@damart.home.pl
 www.damart.home.pl

DATA:
 marzec 2020

Nr tomu / Nr rys.

5.2/4.17