


zmienna 1,5 0,2 2,75 0,3 2,75 0,2 1,5 zmienna

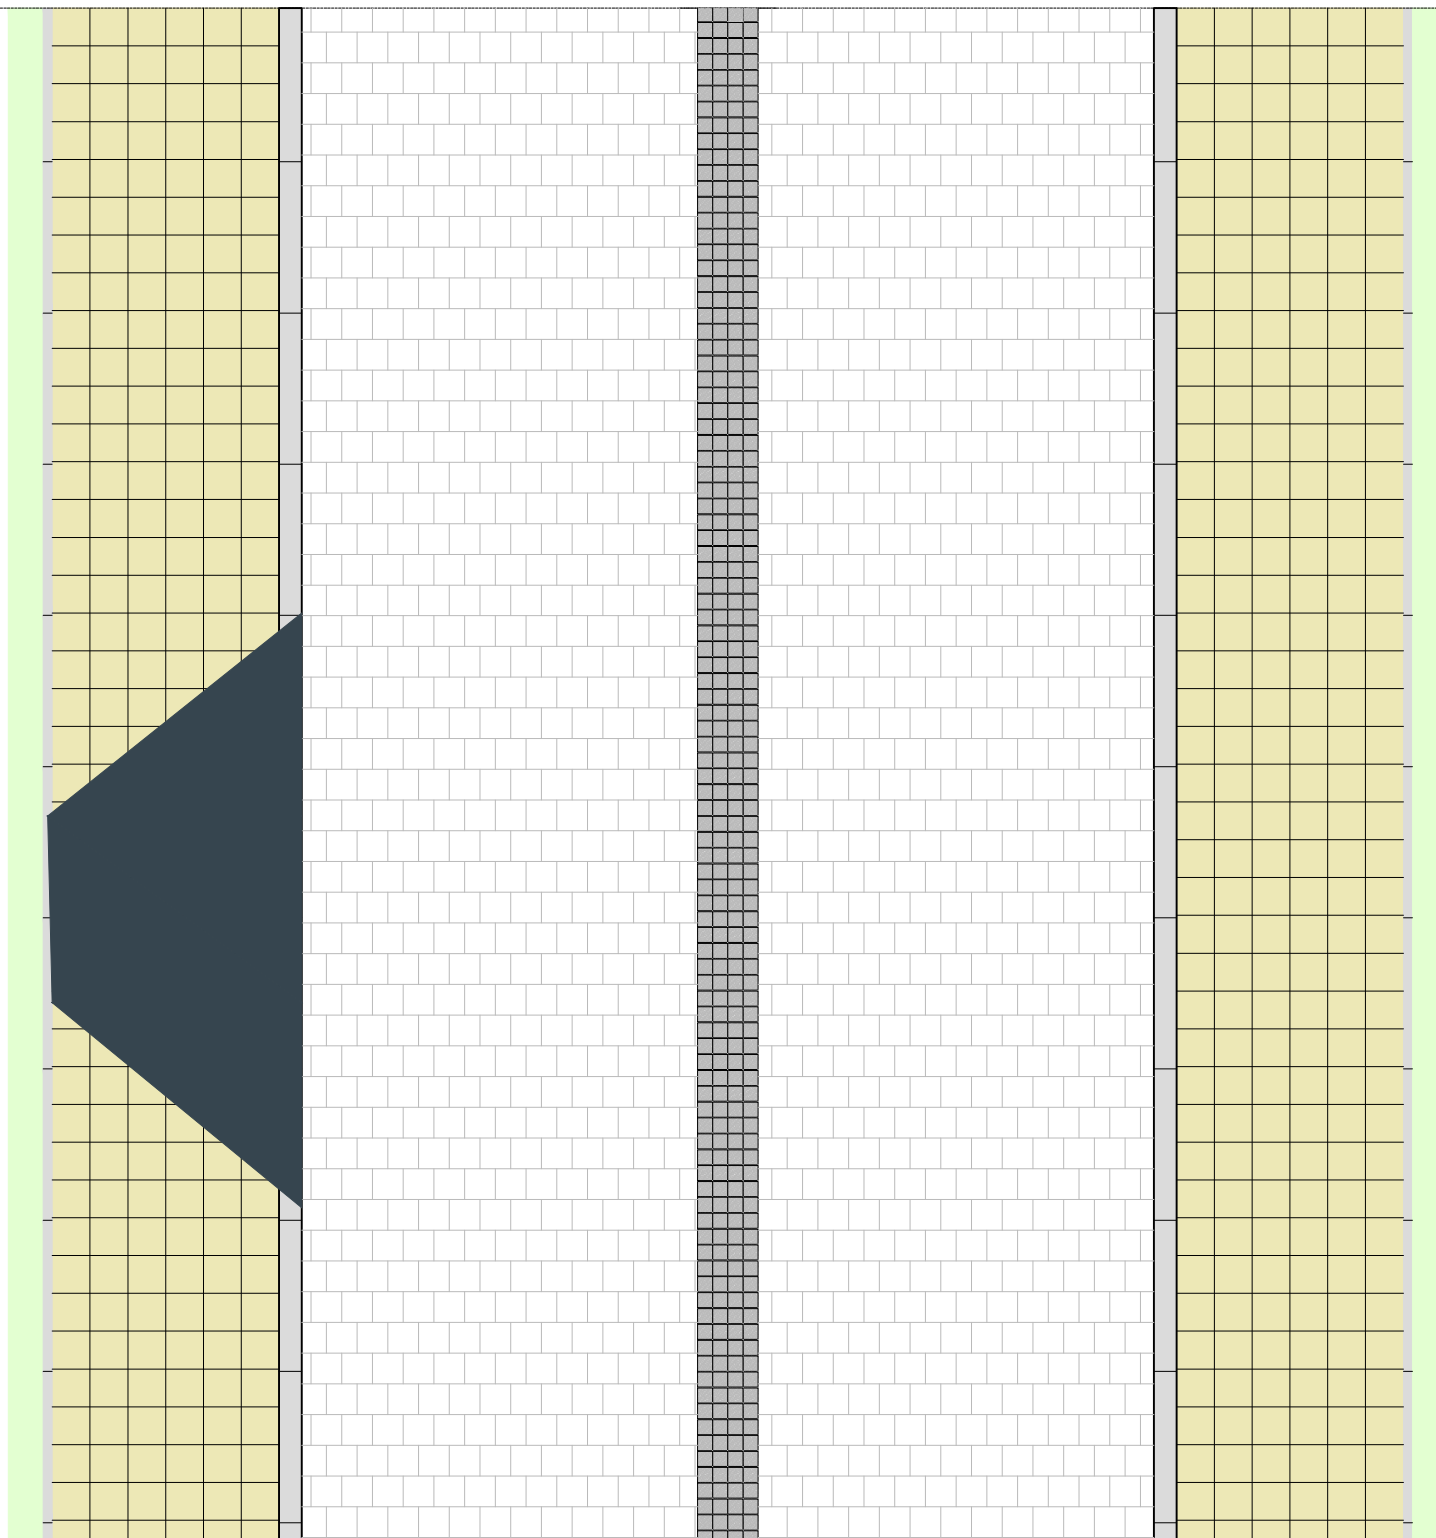

ZAMAWIAJĄCY:



Urząd Miejski w Drawsku Pomorskim
ul. Sikorskiego 41
78-500 Drawsko Pomorskie

OBIEKT:

„Budowa nawierzchni dróg na osiedlu domów jednorodzinnych w obrębie ulic Gdyńska-Zakopiańska w Drawsku Pomorskim”

	Imię i nazwisko	Numer uprawnień	Podpis
Projektował	mgr inż. Damian Kraśniański	ZAP/0168/POOD/11	
Opracował	mgr inż. Artur Kraśniański		
Sprawdził			
Tytuł rysunku	Rzut z góry nawierzchni z kostki betonowej		
Treść:			SKALA: 1: 50

WYKONAWCA PROJEKTU:



damart
BIURO INŻYNIERSKIE
Kraśniański i Wspólnicy sp. j.
70-201 Szczecin ul. Czorszyńska 39a/5

tel. 91 485 92 19
fax 91 482 22 82
biuro@damart.home.pl
www.damart.home.pl

Umowa nr : URN.7013.342.6.2012

DATA:
marzec 2020

Nr tomu / Nr rys.
5.2/4.7