

Og. 0006. 45. 2018. EK

UCHWAŁA NR/2018
RADY MIEJSKIEJ W DRAWSKU POMORSKIM

Druk nr 467

z dnia kwietnia 2018r.

**w sprawie zgody na odstąpienie od obowiązku przetargowego trybu zawarcia umowy
dzierżawy**

Na podstawie art. 37 ust. 4 zdanie drugie ustawy z dnia 21 sierpnia 1997 r. o gospodarce nieruchomościami (Dz.U. z 2018 r. poz. 121, poz. 50) Rada Miejska w Drawsku Pomorskim uchwala, co następuje:

§1. Wyraża się zgodę na odstąpienie od obowiązku przetargowego trybu zawarcia umowy dzierżawy na czas nieoznaczony z Sylwestrem Drętkiewiczem, części działki nr 360 obręb 0011 miasta Drawsko Pomorskie o pow. 25 m² (lokalizacja nr 6), oznaczonej na mapie stanowiącej załącznik graficzny do niniejszej uchwały, z przeznaczeniem na cele handlowe.

§2. Uchwała wchodzi w życie z dniem podjęcia.

Zatwierdzam pod względem
formalno-prawnym
RADCA PRAWNY
Jolanta Czopek

Uzasadnienie

Dnia 20 marca 2018 r. do tut. urzędu wpłynęło podanie Pana Sylwestra Drętkiewicza o zawarcie umowy dzierżawy na czas nieoznaczony gruntu pod pawilonem handlowym położonym przy ul. Obr. Westerplatte 8 w Drawsku Pomorskim. Dotychczasowa umowa dzierżawy zawarta 1 września 2015 r. wygasa 30 kwietnia 2018 r.

Dalsze przedłużenie umowy dzierżawy wymaga zgody Rady Miejskiej.

INSPEKTOR

Paweł Gorzyński




PROJEKT ZAGOSPODAROWANIE
TERENU

TARGOWISKO MIEJSKIE
Drausko Pomorskie - ulica Brzozowa

SKALA 1:100

— ANEKS —

Pow. opracowania - 6.715 m²

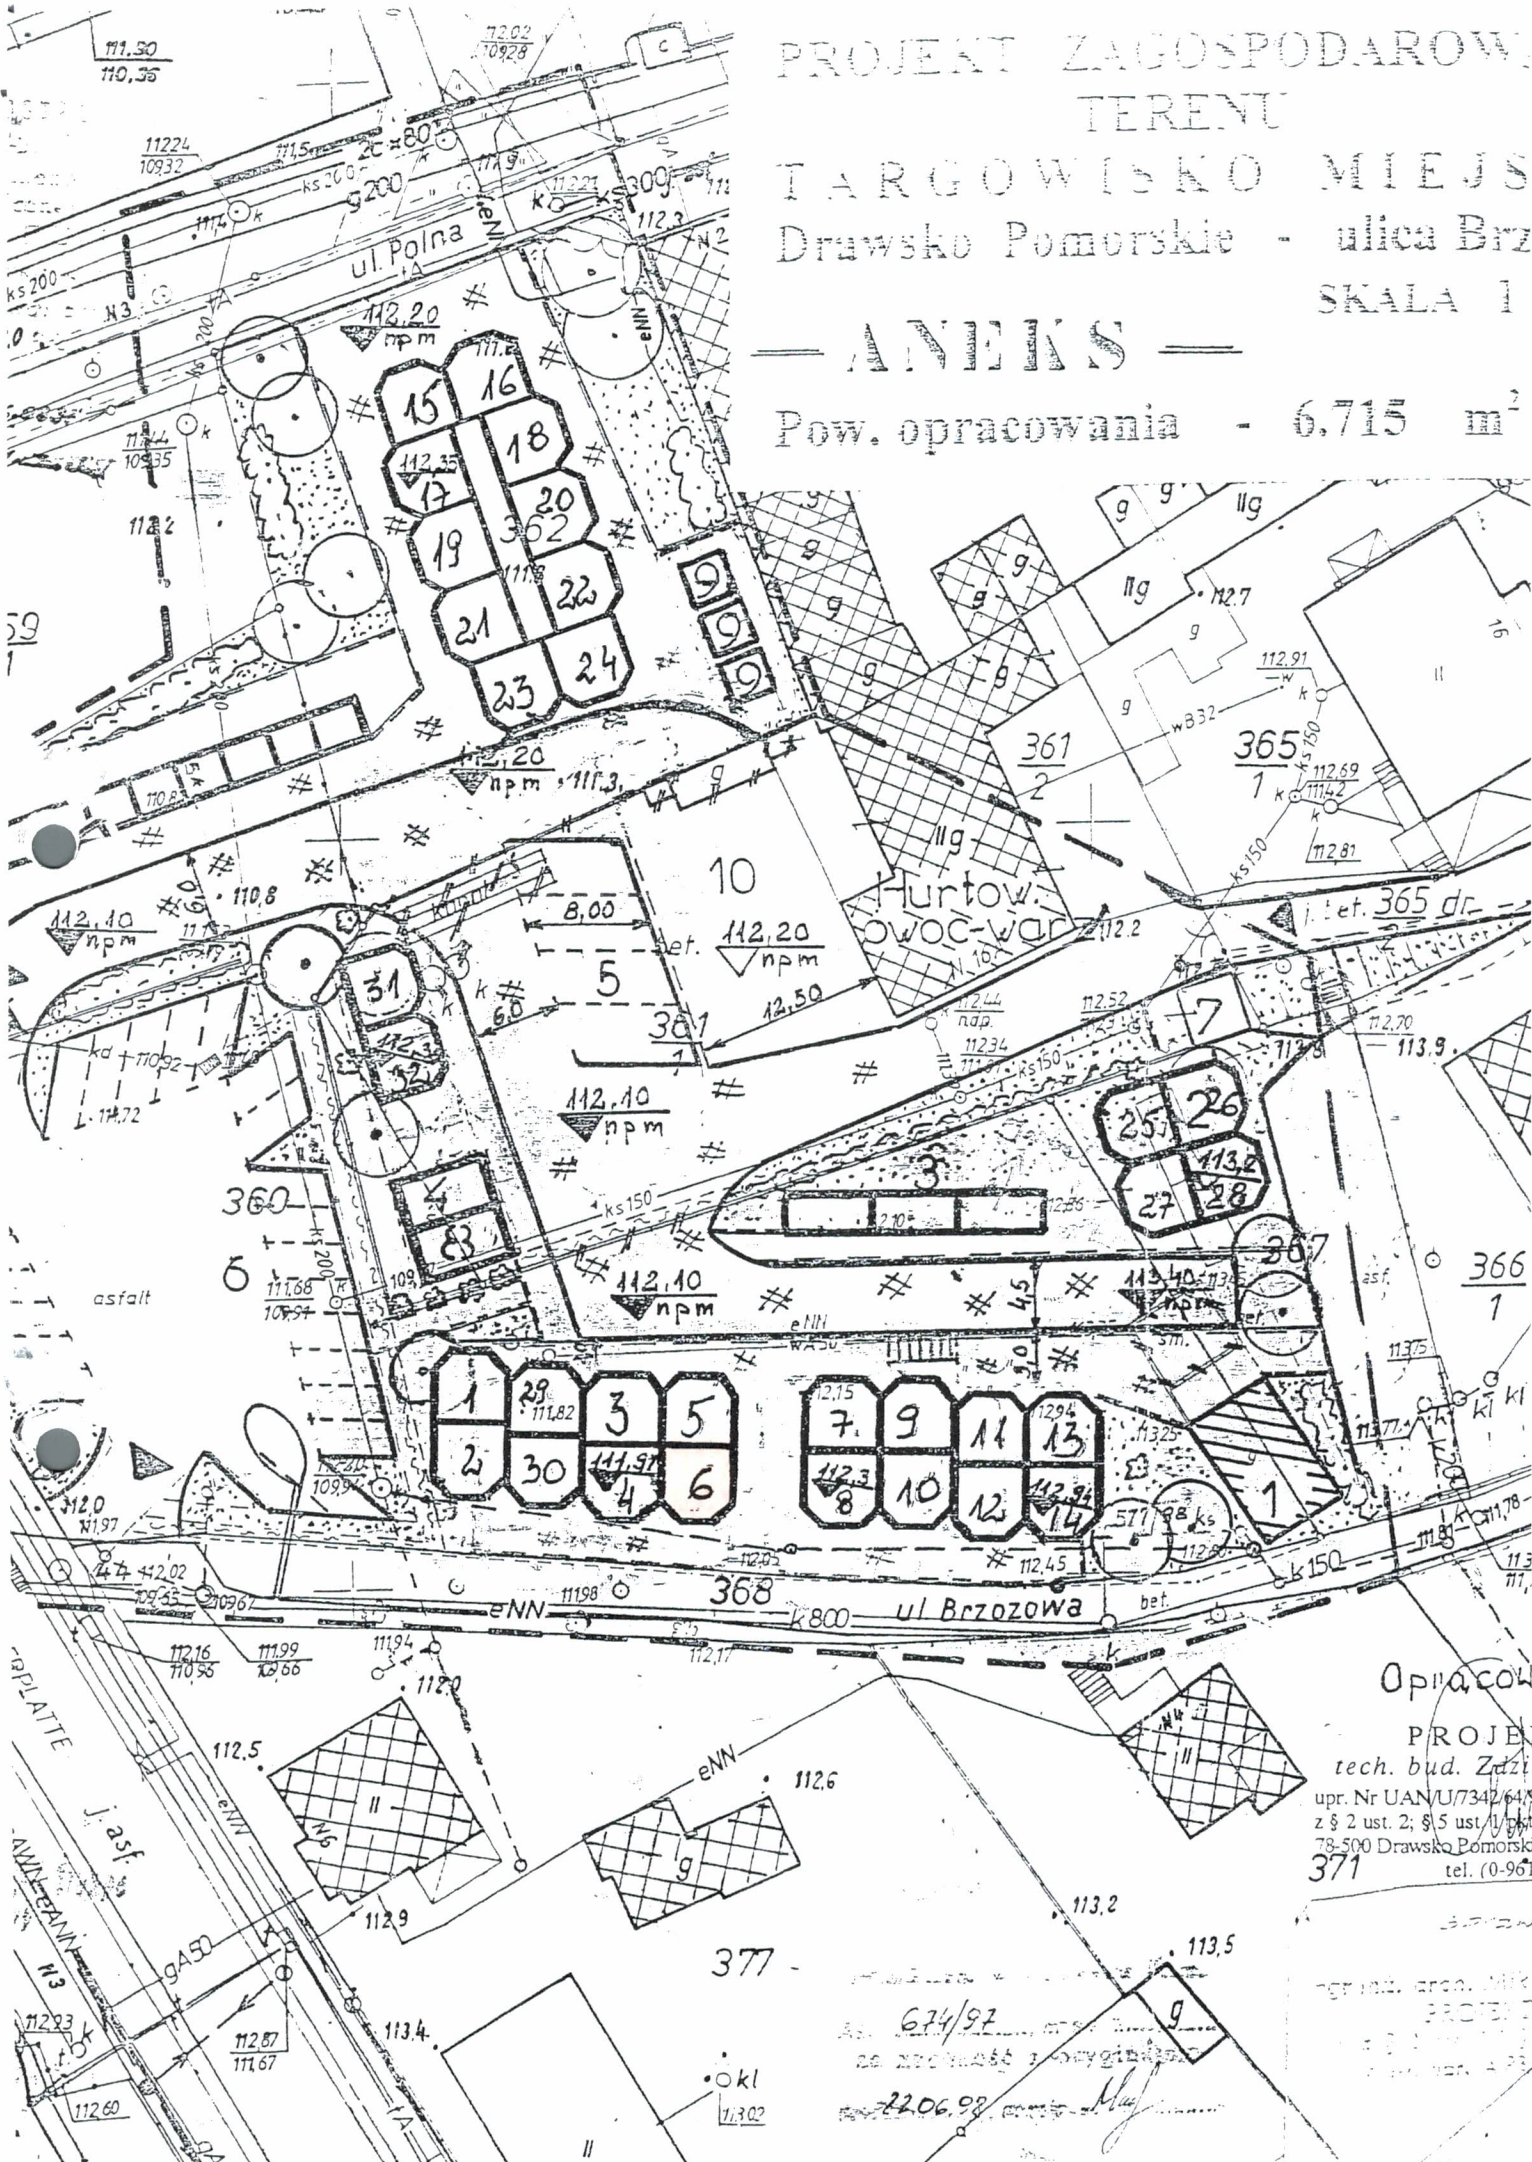

Opisaczu

PROJEKT
tech. bud. Zdzisław
upr. Nr UAN/U/7342/647
z § 2 ust. 2; § 5 ust. 1 pkt 1
78-500 Drausko Pomorskie
371 tel. (0-96) 220698

674/97

220698

okl
1/302