

UCHWAŁA NR/2016
RADY MIEJSKIEJ W DRAWSKU POMORSKIM
z dnia grudnia 2016 r.

Druk nr 267

w sprawie upoważnienia Burmistrza Drawska Pomorskiego do zbycia w drodze darowizny nieruchomości.

Na podstawie art. 18 ust. 2 pkt.9 lit a ustawy z dnia 8 marca 1990 r. o samorządzie gminnym (Dz.U. z 2016r. poz. 446, poz. 1579), art. 6 pkt.5, art. 13 pkt.2 ustawy z dnia 21 sierpnia 1997 r. o gospodarce nieruchomościami (Dz.U. z 2015r. poz.1774, poz.1777, z 2016r. poz.65, poz.1250, poz.1271, poz.1579) - Rada Miejska w Drawsku Pomorskim uchwala, co następuje:

§1. Upoważnia się Burmistrza Drawska Pomorskiego do zbycia w drodze darowizny dla Wojewódzkiej Stacji Pogotowia Ratunkowego w Szczecinie, działki niezabudowanej nr 416/3 o pow. 0,1945ha, położonej w obrębie 11 miasta Drawsko Pomorskie celem budowy stacji pogotowia ratunkowego.

§2. Uchwała wchodzi w życie z dniem podjęcia.

Pod względem formalno-prawnym
bez zastrzeżeń

Piotr Fląto
RADCA PRAWNY

UZASADNIENIE

Dnia 13 września 2016r. do Urzędu gminy wpłynął wniosek Wojewódzkiej Stacji Pogotowia Ratunkowego w Szczecinie o przekazanie na własność działki o pow. 1500 – 2000m² pod budowę stacji pogotowia ratunkowego. Decyzją Burmistrza Drawska Pomorskiego URN.6831.23.2016.MN prawomocną dnia 17.11.2016r., wydzielono działkę nr 416/3 o pow. 0,1945ha obręb 011 położoną przy ul. Chrobrego w Drawsku Pomorskim. Nieodpłatne przekazanie wymaga zgody Rady Miejskiej.


INSPEKTOR
Władysława Szadzewicz

URZĄD MIEJSKI
W DRAWSKU POMORSKIM

Zarządca: *1*
Decyzja
BURMISTRZA DRAWSKA POM.
Nr: *UR.1.6231.23.2016.MN*
Data: *02.11.2016r.*

Wniosek o projekt podziału nieruchomości
został zatwierdzony decyzją
Burmistrza Drawskiego Pomorskiego

Data: *02.11.2016r.* Nr: *UR.1.6231.23.2016.MN*

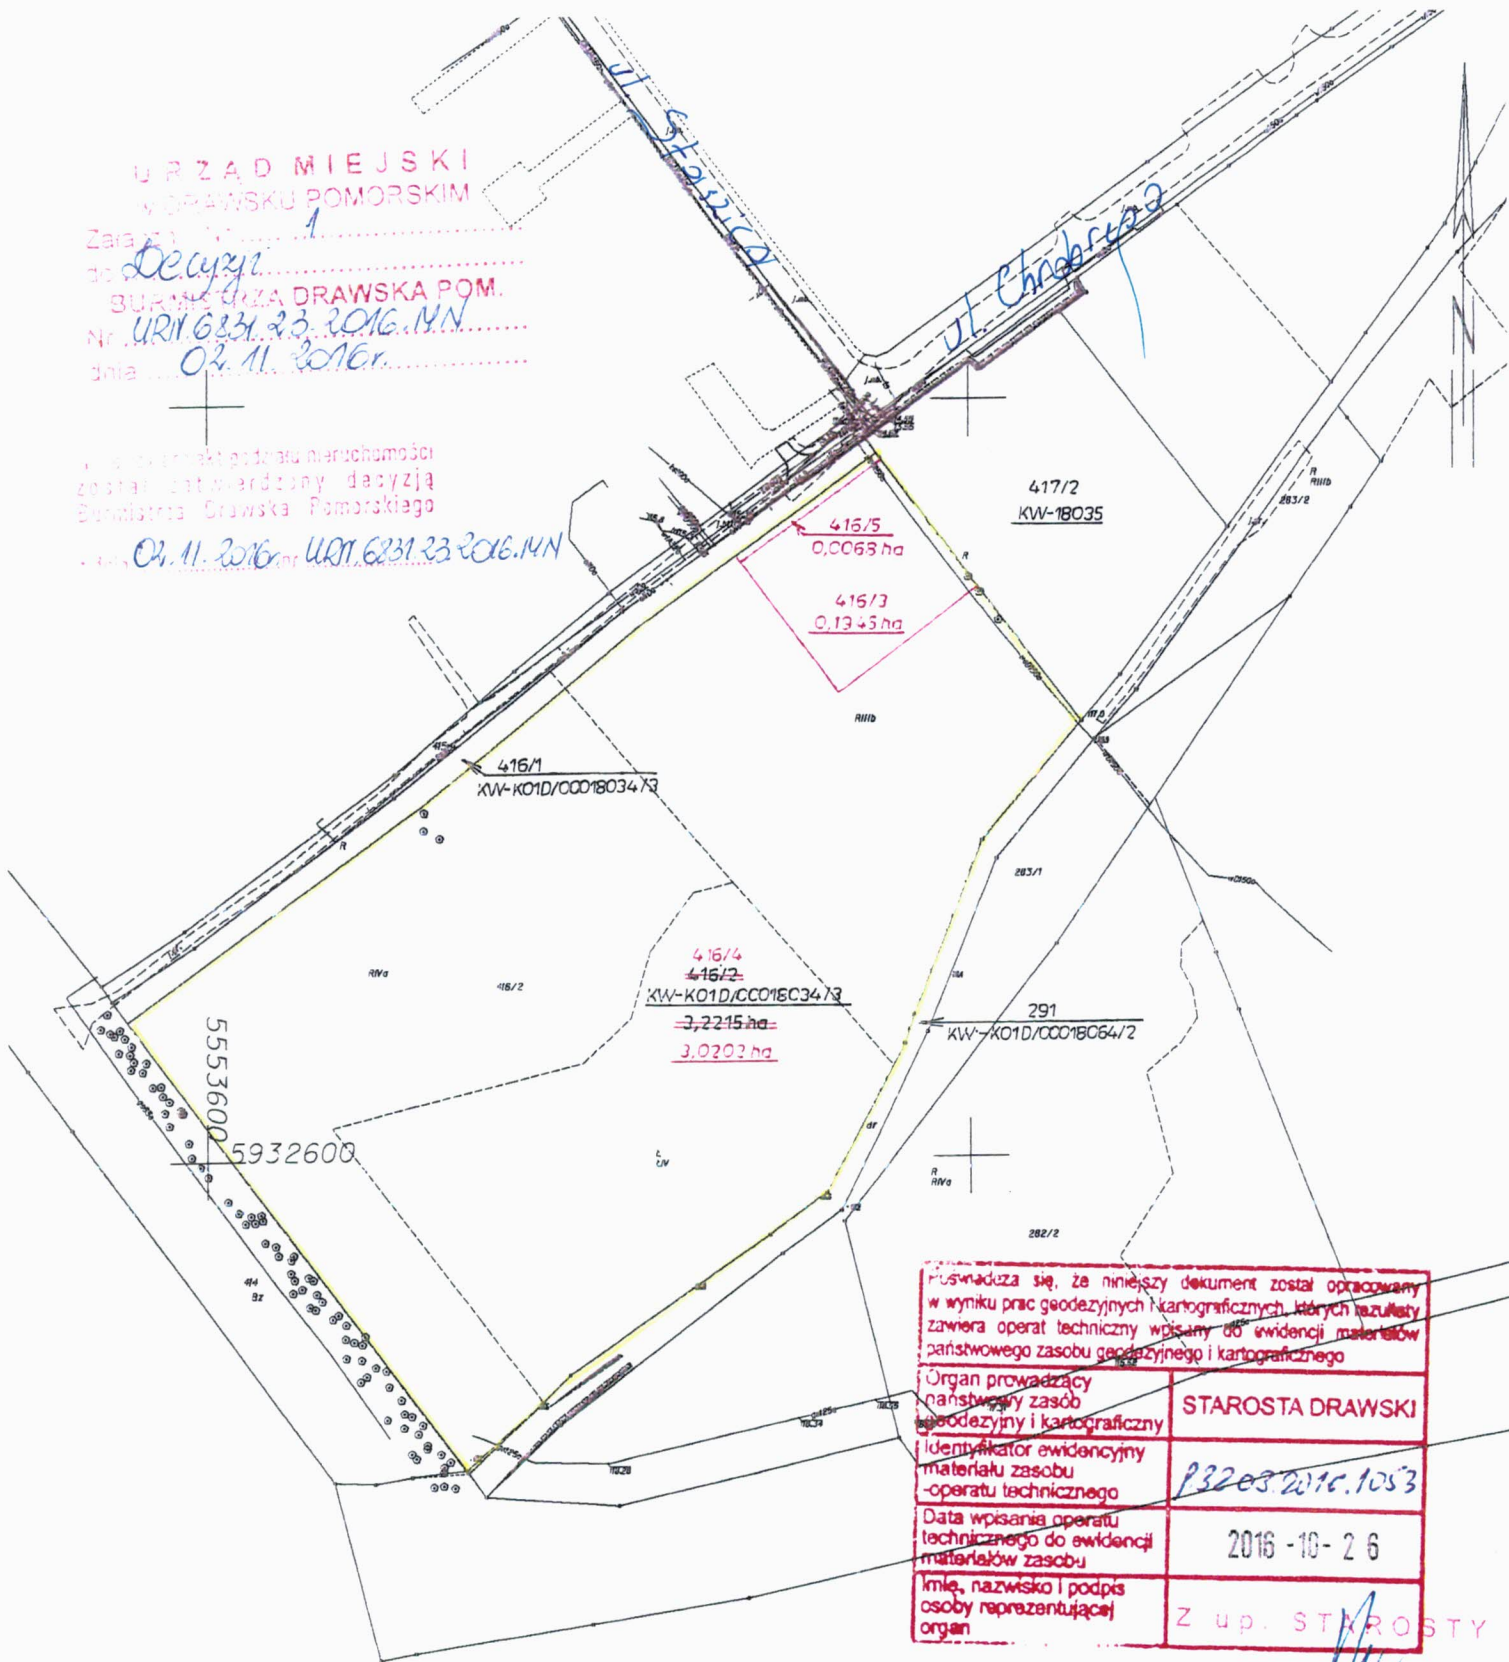

Proszę uważać, że niniejszy dokument został opracowany w wyniku prac geodezyjnych i kartograficznych, których rezultaty zawiera operat techniczny wpisany do ewidencji materiałów państwowego zasobu geodezyjnego i kartograficznego

Organ prowadzący państwowy zasób geodezyjny i kartograficzny	STAROSTA DRAWSKI
Identyfikator ewidencyjny materiału zasobu - operatu technicznego	<i>P3203.2016.1053</i>
Data wpisania operatu technicznego do ewidencji materiałów zasobu	2016-10-26
Imię, nazwisko i podpis osoby reprezentującej organ	Z up. STAROSTY

Inż. Małgorzata Marciniewicz Skerup
GEODETA POWIATOWY

<p>Id Jedn. ewidencyjnej 320302_4 Id. obrębu ewidencyjnego 0011 Arkusze mapy (adres nieruchomości) Powiat drawski Miasto Drawsko Pomorskie Ulica</p>	<p>MAPA Z PROJEKTEM PODZIAŁU NIERUCHOMOŚCI W TRYBIE PRZEPISÓW O GOSPODARCE NIERUCHOMOŚCIAMI art. 93 ust. 1 ust.1 i 5 MAPA NUMERYCZNA ZASADNICZA SKALA 1: 2 000</p>	<p>Wytkazane na mapie granice nieruchomości podlegającej podziałowi są zgodne z danymi ewidencyjnymi.</p>	<p>GK. 3640. 1119. 2013 r. Andrzej Birecki GEODETA UPRAWNIONY Upr. Nr 15152 ADRES URZĘDOWANIA: ul. Czaplinska 6 78-400 SZCZECIN tel. 094 374 22 17 kom. 0 605 723 172 Data 20.10.2016</p>
---	---	---	---

R A D A M I E J S K A

w Drawsku Pomorskim

wplynęło dnia 24.11.2016 r.

Nr. zał.

podpis 