



WYRYS ZE STUDIUM UWARUNKOWAŃ I KIERUNKÓW ZAGOSPODAROWANIA PRZESTRZENNEGO GMIINY DRAWSKO POMORSKIE

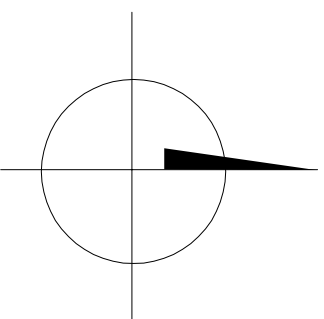

SKALA 1 :10 000

LEGENDA:

	GRANICA OPRACOWANIA
DROGI:	
	-KRAJOWE
	-WOJEWÓDZKIE
	DROGI ZBIORCZE - POWIATOWE
	OBWODNICA PROJEKTOWANA
	TERENY ZABUDOWY MIESZKANIOWEJ WIELOFUNKCYJNEJ
	TERENY USŁUG KOMERCYJNYCH
	TERENY SKŁADÓW I WYTWÓRCZOŚCI O WYSOKIEJ INTENSYWNOŚCI
	TERENY SKŁADÓW I WYTWÓRCZOŚCI O NISKIEJ INTENSYWNOŚCI
	URZĄDZENIA ODPROWADZANIA I OCZYSZCZANIA ŚCIEKÓW
	SZPITALA
	*STACJA REDUKCYJNO-POMIAROWA GAZU

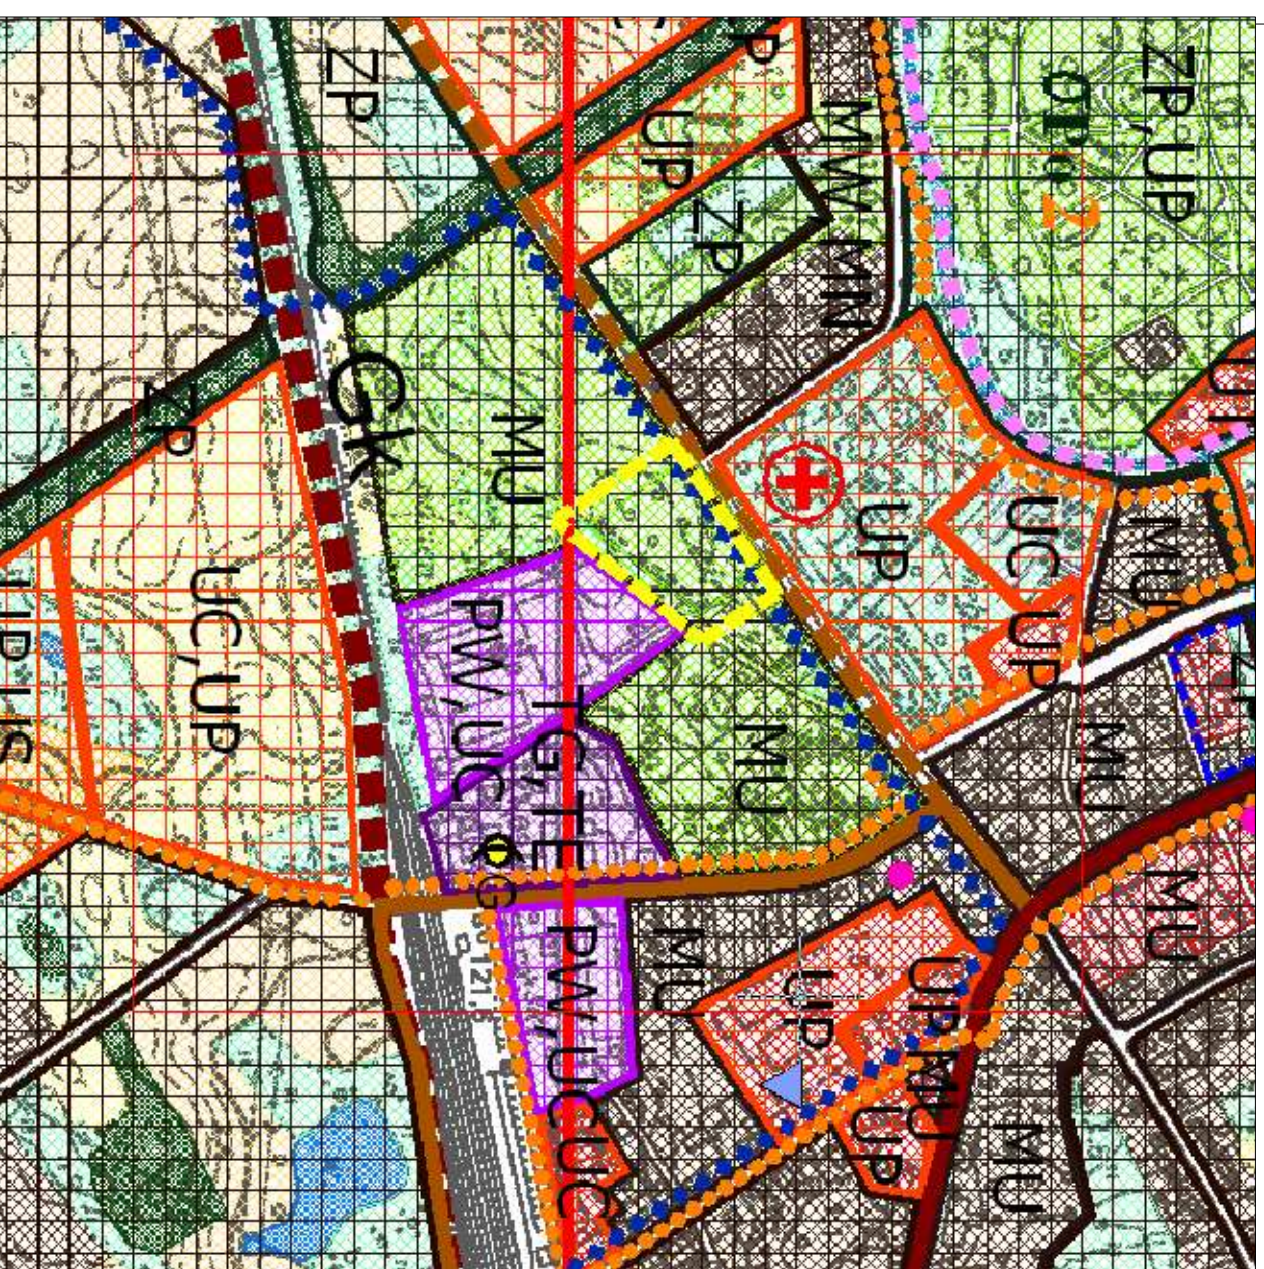

ZAŁĄCZNIK NR 2
DO UCHWAŁY NR LI/435/2006
RADY MIEJSKIEJ W DRAWSKU POMORSKIM
Z DNIA 31 SIERPNIĄ 2006R.