

**UCHWAŁA NR XVII/134/2015
RADY MIEJSKIEJ W DRAWSKU POMORSKIM**

z dnia 26 listopada 2015 r.

**w sprawie zgody na odstąpienie od obowiązku przetargowego trybu zawarcia umowy
dzierżawy**

Na podstawie art.37 ust. 4 zdanie drugie ustawy z dnia 21 sierpnia 1997r. o gospodarce nieruchomościami (Dz.U. z 2015 r. poz. 1774), Rada Miejska w Drawsku Pomorskim uchwala, co następuje:


§ 1. Wyraża się zgodę na odstąpienie od obowiązku przetargowego trybu zawarcia umowy dzierżawy z ENERGA -OPERATOR Spółką Akcyjną z siedzibą w Gdańsku, na czas nieoznaczony następujących części działek:

- 1) nr 207 obręb Gudowo o powierzchni 0,81 m² oznaczonej na mapie stanowiącej załącznik graficzny do niniejszej uchwały (lokalizacja nr 1) z przeznaczeniem na budowę przyłącza elektroenergetycznego 0,4kV i stacji transformatorowej 15/0,4kV;
- 2) nr 282/4 obręb Gudowo o powierzchni 0,38 m² oznaczonej na mapie stanowiącej załącznik graficzny do niniejszej uchwały (lokalizacja nr 2) z przeznaczeniem na budowę przyłącza elektroenergetycznego 0,4kV;
- 3) nr 457/2 obręb Rydzewo o powierzchni 8,82 m² oznaczonej na mapie stanowiącej załącznik graficzny do niniejszej uchwały (lokalizacja nr 3) z przeznaczeniem na budowę linii kablowej 0,4kV.


§ 2. Uchwała wchodzi w życie z dniem podjęcia.

Przewodniczący Rady
Miejskiej w Drawsku
Pomorskim

Ireneusz Gendek

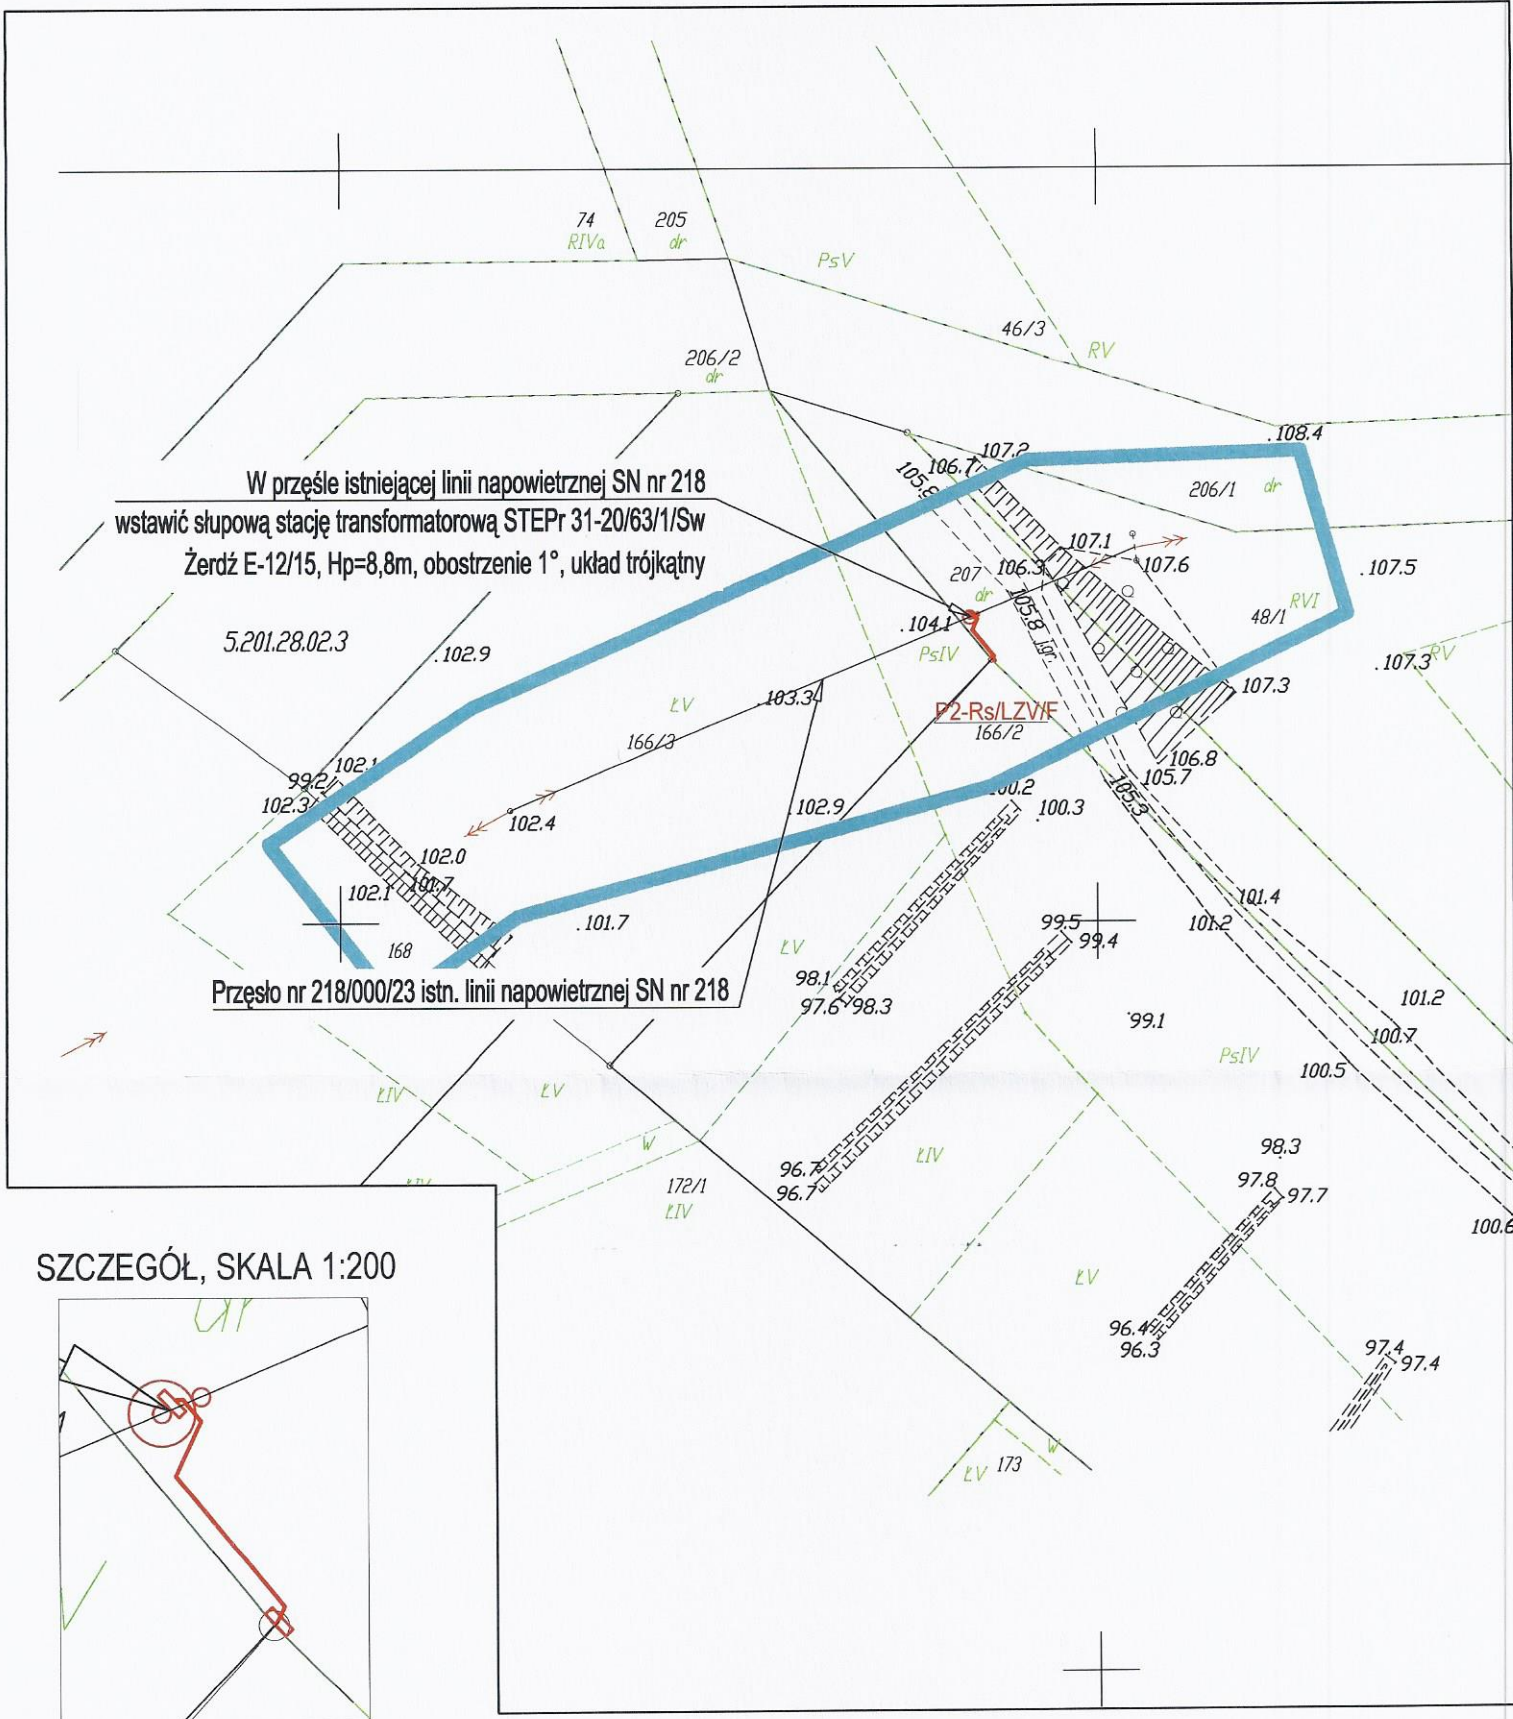

SZCZEGÓŁ, SKALA 1:200

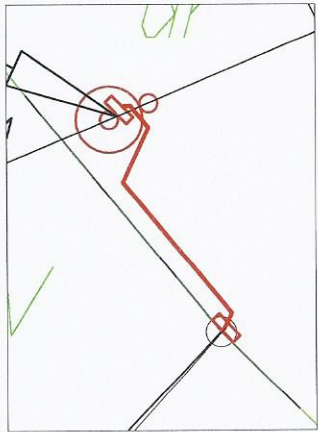

OCHRONA PRZECIWPORAŻENIOWA
 nn: SAMOCZYNNY WYŁĄCZANIE ZASILANIA TN-C,
 SN: UZIEMIENIE OCHRONNE PN-EN-50522 U_{TP}=80V, U_E<2U_{TP}


LEGENDA

- proj. linia nn YAKXS4x120 l=8/13m
- proj. złącze kablowo-pomiarowe

Inwestor	ENERGA - OPERATOR SA ODDZIAŁ W KOSZALINIE, ul. Morska 10, Koszalin			
Biuro projektowe	Energia Projektowanie Group Sp. z o.o., ul. Otolńska 27c, Płock			
Autor projektu:	Imię i nazwisko	Uprawnienia nr	Data	Podpis
Sprawdził:	Adam Piotrowicz	ZAP/0190/PWOE/14	październik 2015	
Skala:	Mariusz Piotrowicz	UAN/U/73428/22/96	październik 2015	
Arkusz	Opis rysunku			Nr zlecenia
3/3	Przyłączenie domu jednorodzinnego i budynków gospodarczych w m. Gudowo dz. nr 166/2. Zagospodarowanie terenu.			OBI/52/1501832
				Nr rysunku
				1

SKALA 1:1000

Układ wsp. płaskich: 2000 sfera 5 (15'), układ odn.: Kronsztadt 86
Sekcje mapy: 5.201.28.01.3; 5.201.28.01.1
obr. Gudowo 0042: dz. 282/4, 285

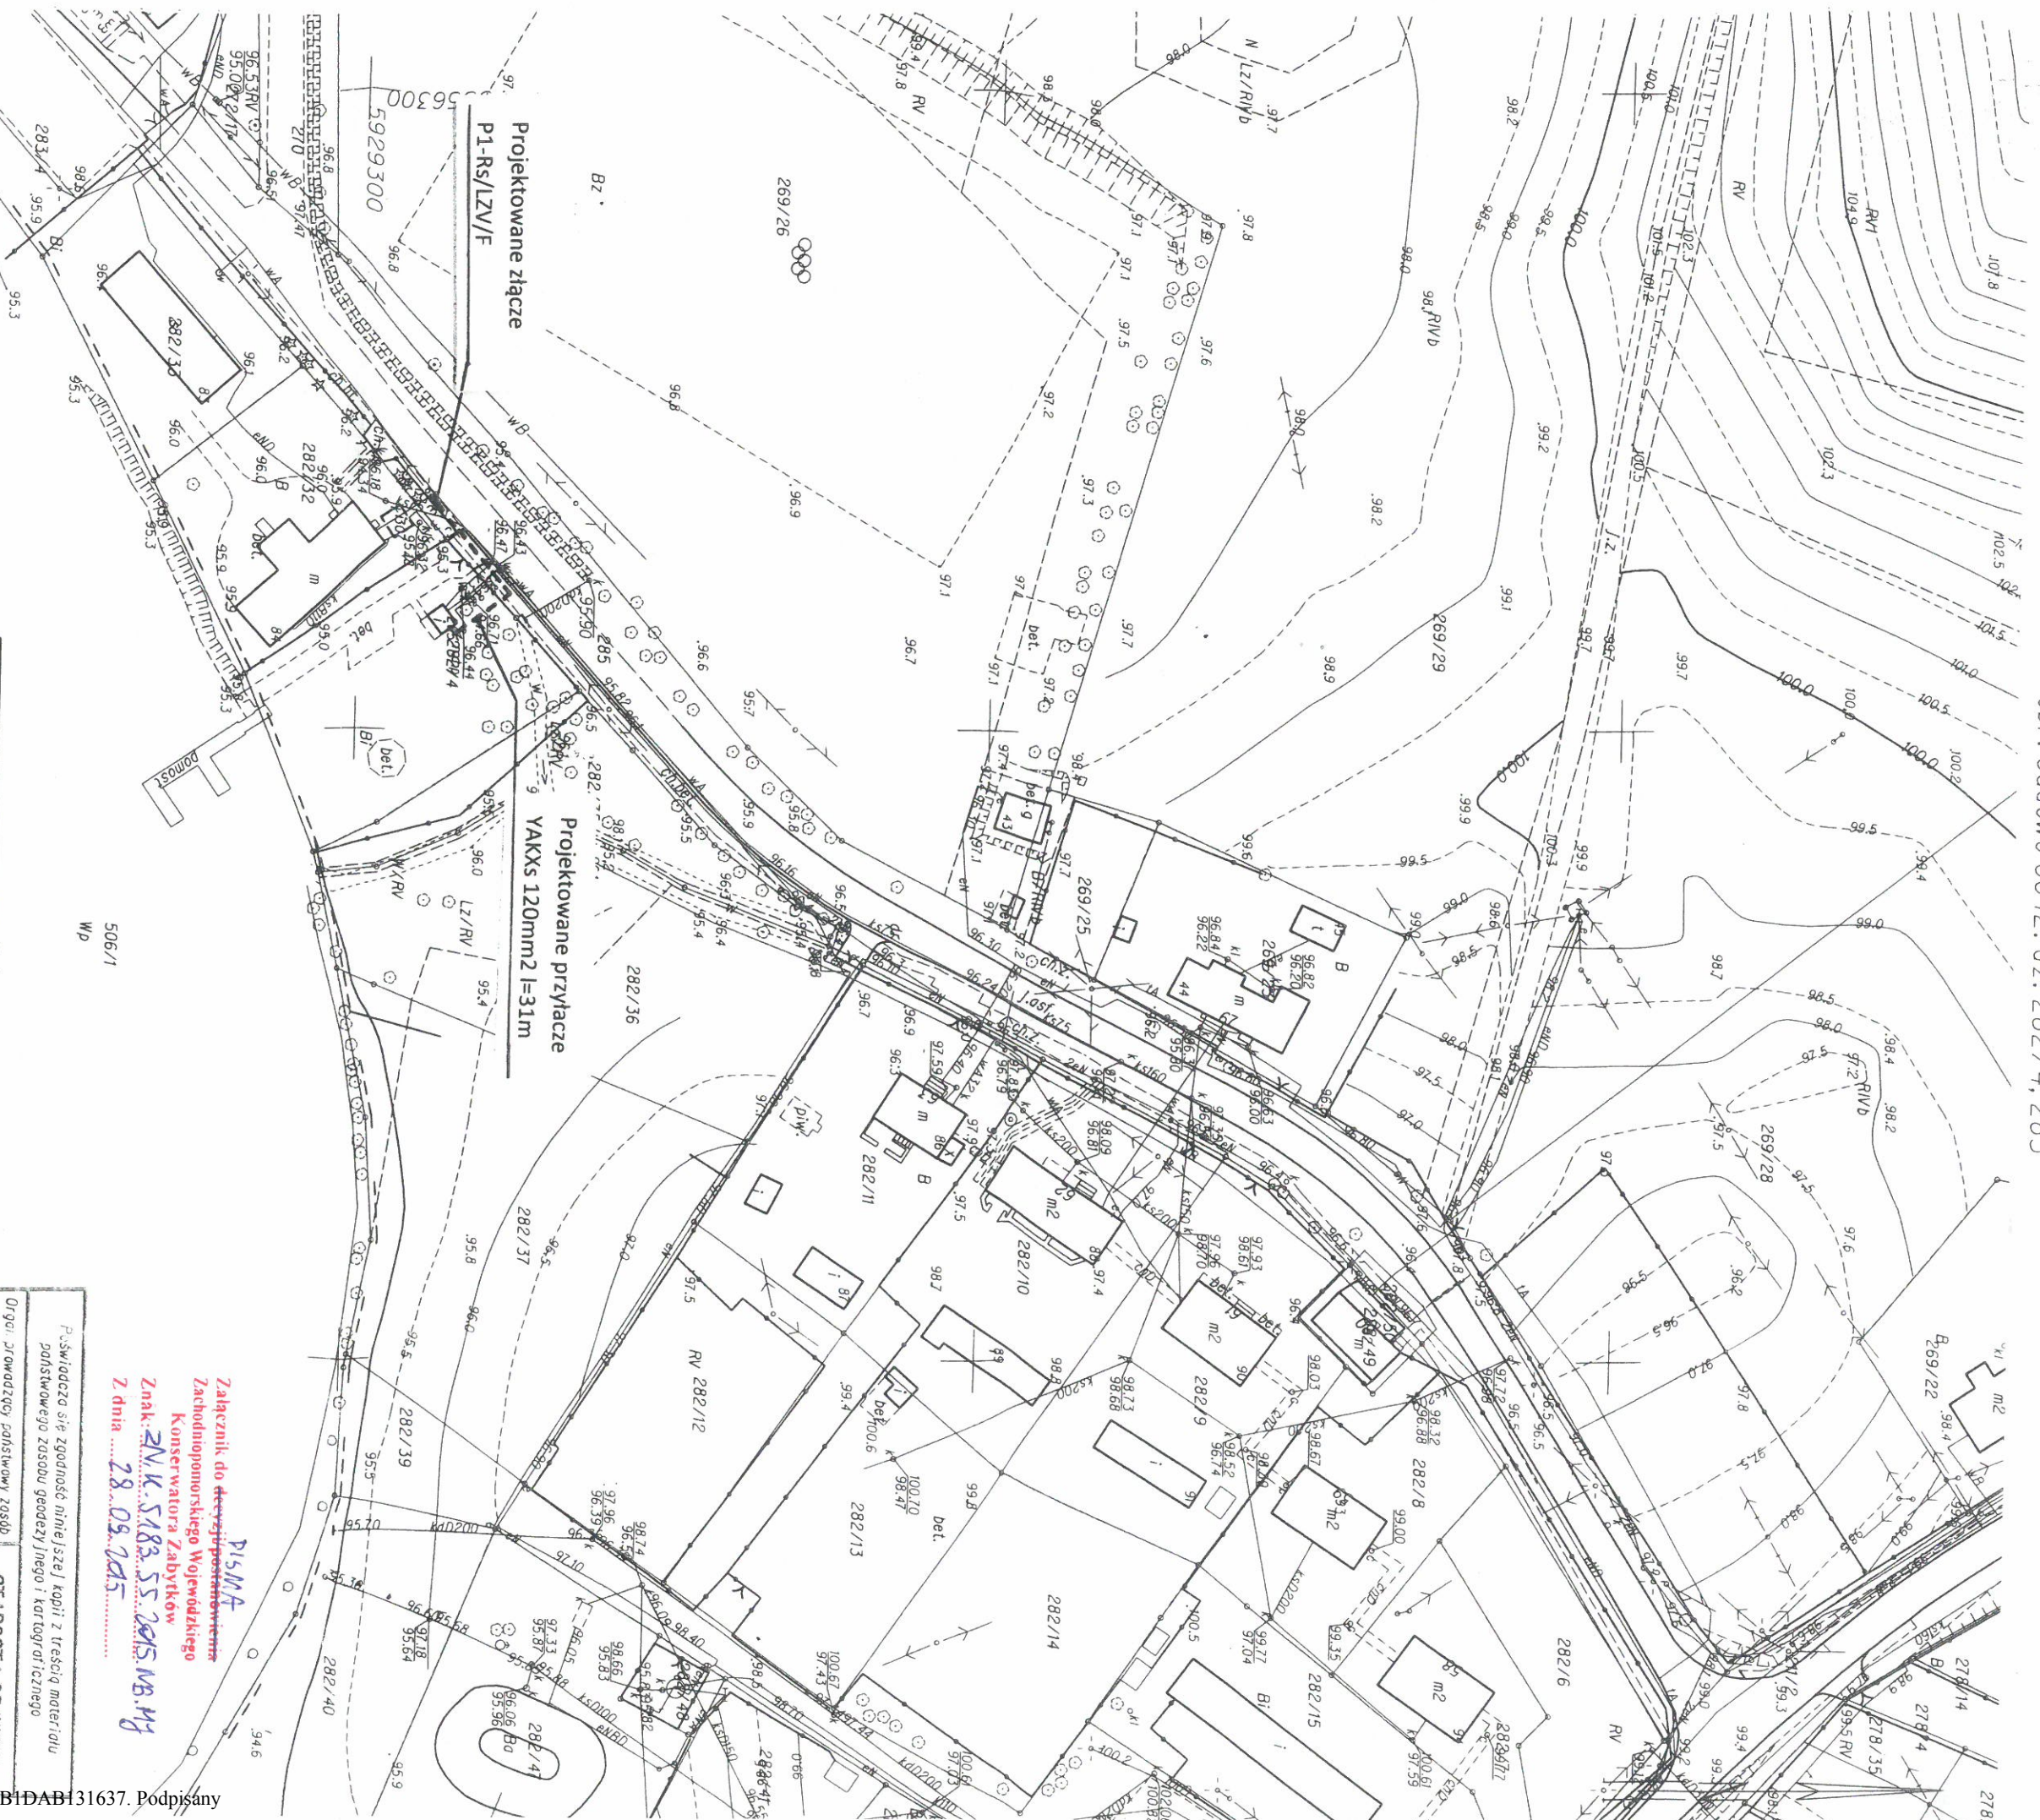

PLSM
Załącznik do ~~specyfikacji~~
Zachodniopomorskiego Wojewódzkiego
Konservatora Zabytków
Znak: **ZN.K.5483.55** z datą: **2015.08.07**
Z dnia: **28.08.2015**

Inwestor: ENERGA - Operator S.A. Oddział w Koszalinie ul. Morska 10, 75-950 Koszalin			
Budowca:	ELEKTRIN Instalatorstwo Elektryczne - Bartłomiej Dąbka ul. B. Chrobrego 21		
Projektant:	mgr inż. Jarosław Bobar	ZAP/0119/POOE/13	08/2015r.
Skala:	1:500		Projekt zagospodarowania dz. 282/4 i 285 w celu wykonania przyłącza do dz. 282/32 w Gudowie
Strona tytułowa:	2015		

Organ prowadzący państwowy zespół geodezyjny i kartograficzny	STAROSTA DRAWSKI
Organ prowadzący państwowy zespół geodezyjny i kartograficzny	P. GARDNER
Identyfikator ewidencyjny materialu zespołu	MAPA ZASADNICZA
Data wykonania kopii:	2015.08.07
Inż. odpowiedzialny i podpis osoby reprezentującej organ w Wydziale Geodezji i Kartografii	GEODETA
Inż. wykonawca	inż. Monika Ryzlak

Drawsko Pomorskie dn. 2015-08-07
Sporządziła i wydrukiła: Monika Ryzlak

Uzasadnienie

ENERGA -OPERATOR Spółka Akcyjna z siedzibą w Gdańsku przy ulicy Marynarki Polskiej 130, 80-557 Gdańsk, wpisaną do Krajowego Rejestru Sądowego - Rejestru Przedsiębiorców pod numerem KRS 0000033455, której akta rejestrowe prowadzi Sąd Rejonowy Gdańsk-Północ w Gdańsku, VII Wydział Gospodarczy Krajowego Rejestru Sądowego, NIP 583-000-11-90, z kapitałem zakładowym wpłaconym w całości w wysokości 1 221 110 400,00zł chce wybudować infrastrukturę energetyczną zasilającą w energię elektryczną sąsiednie działki, na terenie dróg gminnych, nie będących drogami publicznymi. Do tut. urzędu wpłynęły podania o dzierżawę gruntu. Bezprzetargowa dzierżawa na czas nieoznaczony wymaga zgody Rady Miejskiej.