

**UCHWAŁA NR XXV/196/2016
RADY MIEJSKIEJ W DRAWSKU POMORSKIM**

z dnia 29 czerwca 2016 r.

**w sprawie zgody na odstąpienie od obowiązku przetargowego trybu zawarcia umowy
dzierżawy**

Na podstawie art.37 ust. 4 zdanie drugie ustawy z dnia 21 sierpnia 1997r. o gospodarce nieruchomościami (Dz.U. z 2015r. poz. 1774, poz. 1777, z 2016 r. poz. 65), Rada Miejska w Drawsku Pomorskim uchwała, co następuje:

§ 1. Wyraża się zgodę na odstąpienie od obowiązku przetargowego trybu zawarcia umowy dzierżawy z ENERGA -OPERATOR Spółką Akcyjną z siedzibą w Gdańsku, która zawarta zostanie na czas nieoznaczony i dotyczyć będzie następujących części działek:

- 1) Nr 73/1 obręb Zarańsko o powierzchni 0,07m² oznaczonej na mapie stanowiącej załącznik graficzny do niniejszej uchwały (lokalizacja nr 1) z przeznaczeniem na budowę przyłącza elektroenergetycznego 0,4kV;
- 2) Nr 167/14, 167/16 obręb 6 Drawsko Pomorskie o powierzchni 3,72m² oznaczonej na mapie stanowiącej załącznik graficzny do niniejszej uchwały (lokalizacja nr 2) z przeznaczeniem na budowę przyłącza elektroenergetycznego 0,4kV.

§ 2. Uchwała wchodzi w życie z dniem podjęcia.

Przewodniczący Rady
Miejskiej w Drawsku
Pomorskim

Ireneusz Gendek

Załącznik nr
do protokołu GK.6630 14. RONG AS
z dnia 09. MAR. 2016

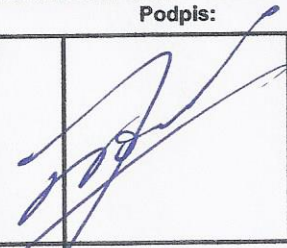

Proj. szafka pomiarowa P1-Rs/LZV/F

**Proj. przyłącze kablowe YAKXs4x35mm²
dł. 17m/4m**

Niniejsza dokumentacja była przedmiotem
narady koordynacyjnej w dniu 09. MAR. 2016
w Wydziale Geodezji, Kartografii i Katastru
Starostwa Powiatowego w Drawsku Pom.
nr GK.6630 14. RONG AS

Z up. STA. O.S.T.Y.
(Podpis przewodniczącego narady)

inż. Małgorzata Marc
GEODETA PC
Kuczyńska-Skorupa
KARTOGRAF
KATASTRALNY

ENERGA - OPERATOR SA Oddział w Koszalinie			
Inwestor: ul. Morska 10; 75-950 Koszalin			
Biuro projektowe: Pracownia Elektryczna Jarosław Nowak ul. Obrońców Westerplatte 34A, 78-500 Drawsko Pomorskie			
	Imię i nazwisko	Uprawnienia:	Podpis:
Opracował:	mgr inż. Jarosław Nowak		
Projektował:	inż. Norbert Kundera	Uprawnienia budowlane do projektowania bez ograniczeń w specjalności instalacyjnej w zakresie sieci, instalacji i urządzeń elektrycznych i elektroenergetycznych ZAP/0088/POOE/06	
Data:			lutym 2015 r.
Data:			lutym 2015 r.
Opis rysunku: Projekt zagospodarowania terenu Budowa przyłącza enn do zasilania budynku mieszkalnego z budynkami gospodarczymi dz. nr 68/1 w m. Zaransko poprzez działkę nr 73/1		Numer umowy: AJ01779/14 OBI/52/150080	
		Nr rysunku: 1	

Proj. kablowa rozdzielnica naziemna
KRSN-P2/2F-NH2/2R-NH00/F

"GEOTOMIX" Jolanta Piekarska
Usługi Pośrednictwa, Zarządzania i Geodezyjne
ul. Basztowa 2
78-500 Drawsko Pom

Mapa do celów projektowych

Skala 1:500

320302_4 - Drawsko Pomorskie
320302_4.0006 m. Drawsko Pomorskie
Działki: 167/19, 167/16, 167/11

Układ współrzędnych płaskich: PL-ETRF2000 strefa 5
Układ wysokościowy: PL-KRON86-NH

Proj. przepust SRS 110 o dł. 10m

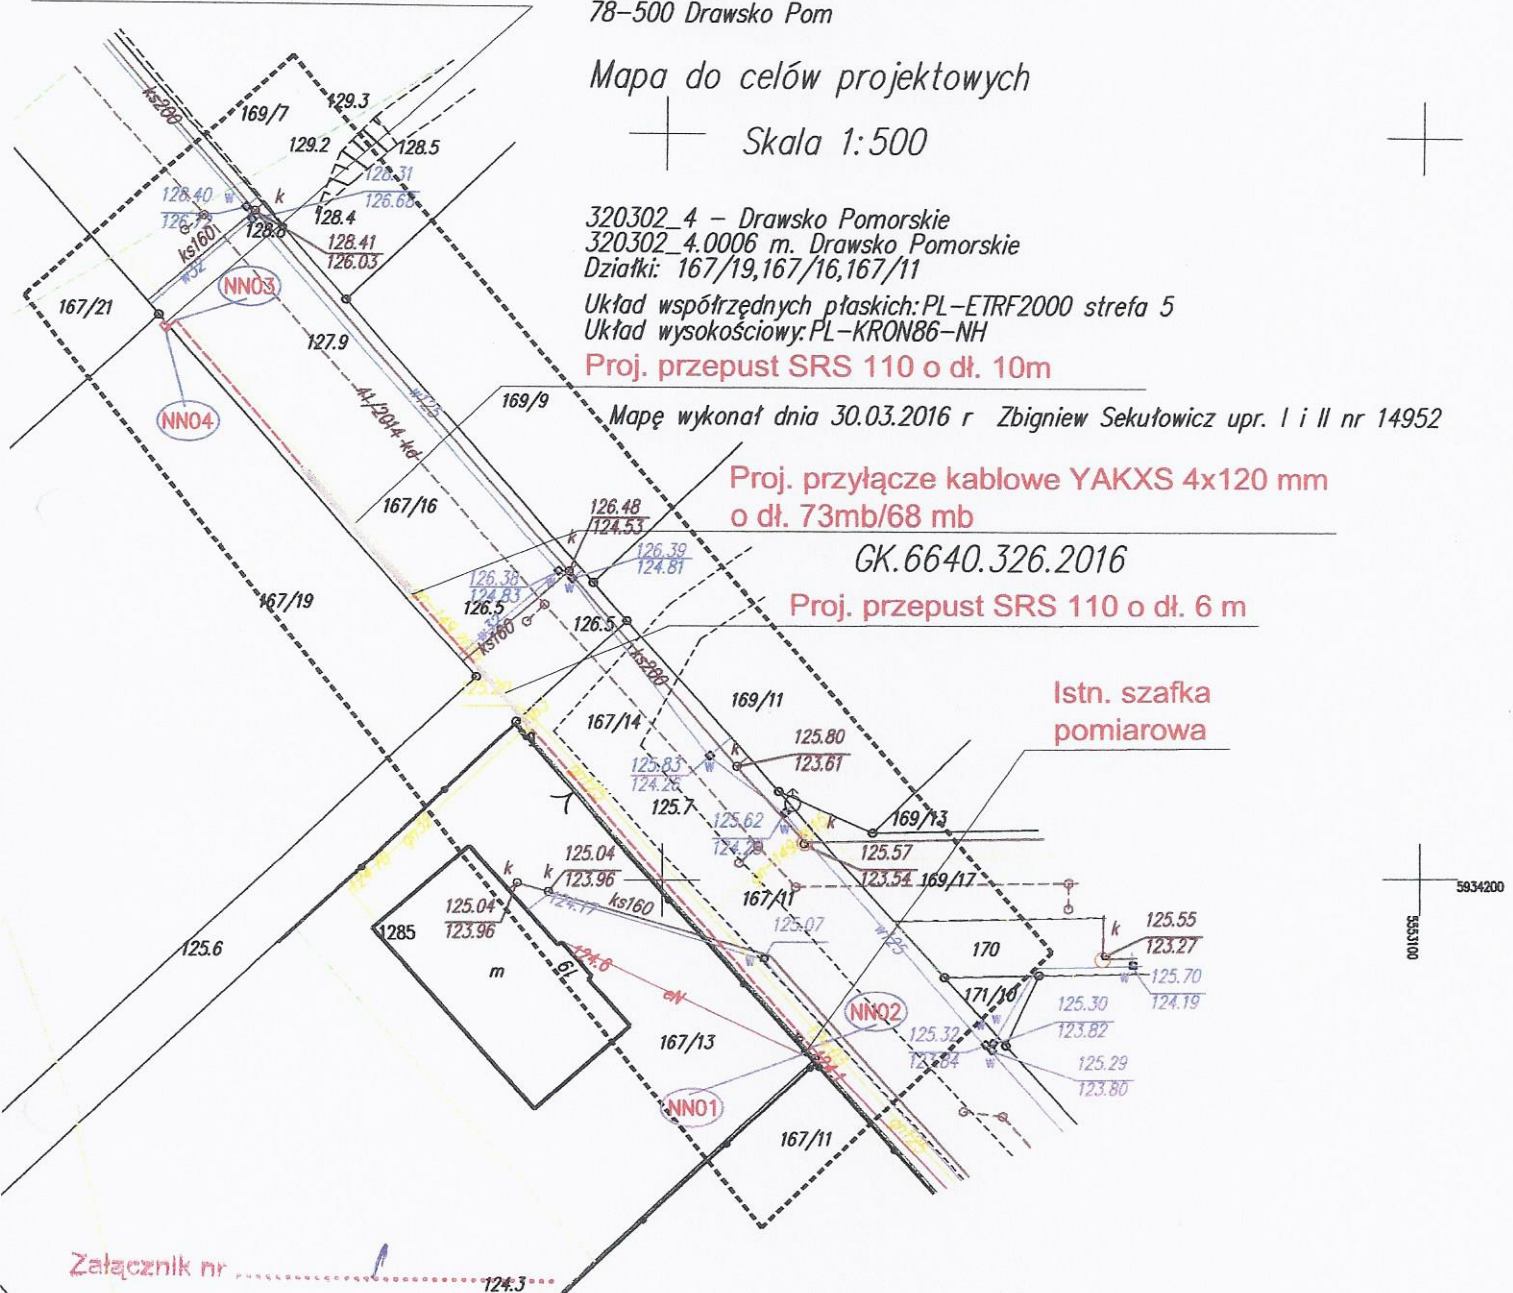
Mapę wykonał dnia 30.03.2016 r Zbigniew Sekułowicz upr. I i II nr 14952

Proj. przyłącze kablowe YAKXS 4x120 mm
o dł. 73mb/68 mb

GK.6640.326.2016

Proj. przepust SRS 110 o dł. 6 m

Istn. szafka
pomiarowa



Załącznik nr
do protokołu GK.6630
z dnia 2.0. KWI. 2016

Niniejsza dokumentacja była przedmiotem
narady koordynacyjnej w dniu ..2.0. KWI. 2016
w Wydziale Geodezji, Kartografii i Katastru
Starostwa Powiatowego w Drawsku Pom. OSTY
nr GK.6630 4.9. 2016 AS

inż. Małgorzata Marcinkiewicz-Skorupa
Podpis przewodniczącego Zarządu

Inwestor:				ENERGA - OPERATOR SA Oddział w Koszalinie ul. Morska 10; 75-950 Koszalin	
Biuro projektowe:				Pracownia Elektryczna Jarosław Nowak ul. Obrońców Westerplatte 34A, 78-500 Drawsko Pomorskie	
Imię i nazwisko		Uprawnienia:		Podpis:	Data:
Opracował:		mgr inż. Jarosław Nowak			marzec 2016 r.
Projektował:		inż. Norbert Kundera			marzec 2016 r.
Opis rysunku:				Projekt zagospodarowania terenu	
Budowa przyłącza enn do zasilania budynku mieszkalnego jednorodzinny dz. nr 167/19 w m-ci Drawsko Pom., ul. Karkonoska poprzez dz. nr 167/16, 167/14 i 167/13 obr. 6				Numer umowy: AJ01779/14 OBI/52/1600471	
				Nr rysunku: 1	

UZASADNIENIE

ENERGA -OPERATOR Spółka Akcyjna z siedzibą w Gdańsku przy ulicy Marynarki Polskiej 130, 80-557 Gdańsk, wpisaną do Krajowego Rejestru Sądowego - Rejestru Przedsiębiorców pod numerem KRS 0000033455, której akta rejestrowe prowadzi Sąd Rejonowy Gdańsk-Północ w Gdańsku, VII Wydział Gospodarczy Krajowego Rejestru Sądowego, NIP 583-000-11-90, z kapitałem zakładowym wpłaconym w całości w wysokości 1 221 110 400,00zł chce wybudować infrastrukturę energetyczną zasilającą w energię elektryczną sąsiednie działki, na terenie dróg gminnych, nie będących drogami publicznymi. Do tut. urzędu wpłynęły podania o dzierżawę gruntu. Bezprzetargowa dzierżawa na czas nieoznaczony wymaga zgody Rady Miejskiej.