

**UCHWAŁA NR XXXV/241/2016  
RADY MIEJSKIEJ W DRAWSKU POMORSKIM**

z dnia 15 grudnia 2016 r.

**w sprawie upoważnienia Burmistrza Drawska Pomorskiego do zbycia w drodze  
darowizny nieruchomości**

Na podstawie art. 18 ust. 2 pkt 9 lit. a ustawy z dnia 8 marca 1990 r. o samorządzie gminnym (Dz. U. z 2016 r. poz. 446, poz. 1579), art. 6 pkt 5, art. 13 pkt 2 ustawy z dnia 21 sierpnia 1997 r. o gospodarce nieruchomości (Dz. U. z 2015 r. poz. 1774, poz. 1777; z 2016 r. poz. 65, poz. 1250, poz. 1271, poz. 1579) - Rada Miejska w Drawsku Pomorskim uchwała, co następuje:

**§ 1.** Upoważnia się Burmistrza Drawska Pomorskiego do zbycia w drodze darowizny dla Wojewódzkiej Stacji Pogotowia Ratunkowego w Szczecinie, działki niezabudowanej nr 416/3 o pow. 0,1945 ha, położonej w obrębie 11 miasta Drawsko Pomorskie celem budowy stacji pogotowienia ratunkowego.

**§ 2.** Uchwała wchodzi w życie z dniem podjęcia.

Przewodniczący Rady  
Miejskiej w Drawsku  
Pomorskim


**Ireneusz Gendek**

URZĄD MIEJSKI  
W DRAWSKU POMORSKIM

Zarząd  
Decyzja  
BURMISTRZA DRAWSKA POM.  
Nr. URN.6231.23.2016.MN  
data 02.11.2016r.

Wzrost projektu podziału nieruchomości  
został zatwierdzony decyzją  
Burmistrza Drawskiego Pomorskiego

02.11.2016r. URN.6231.23.2016.MN

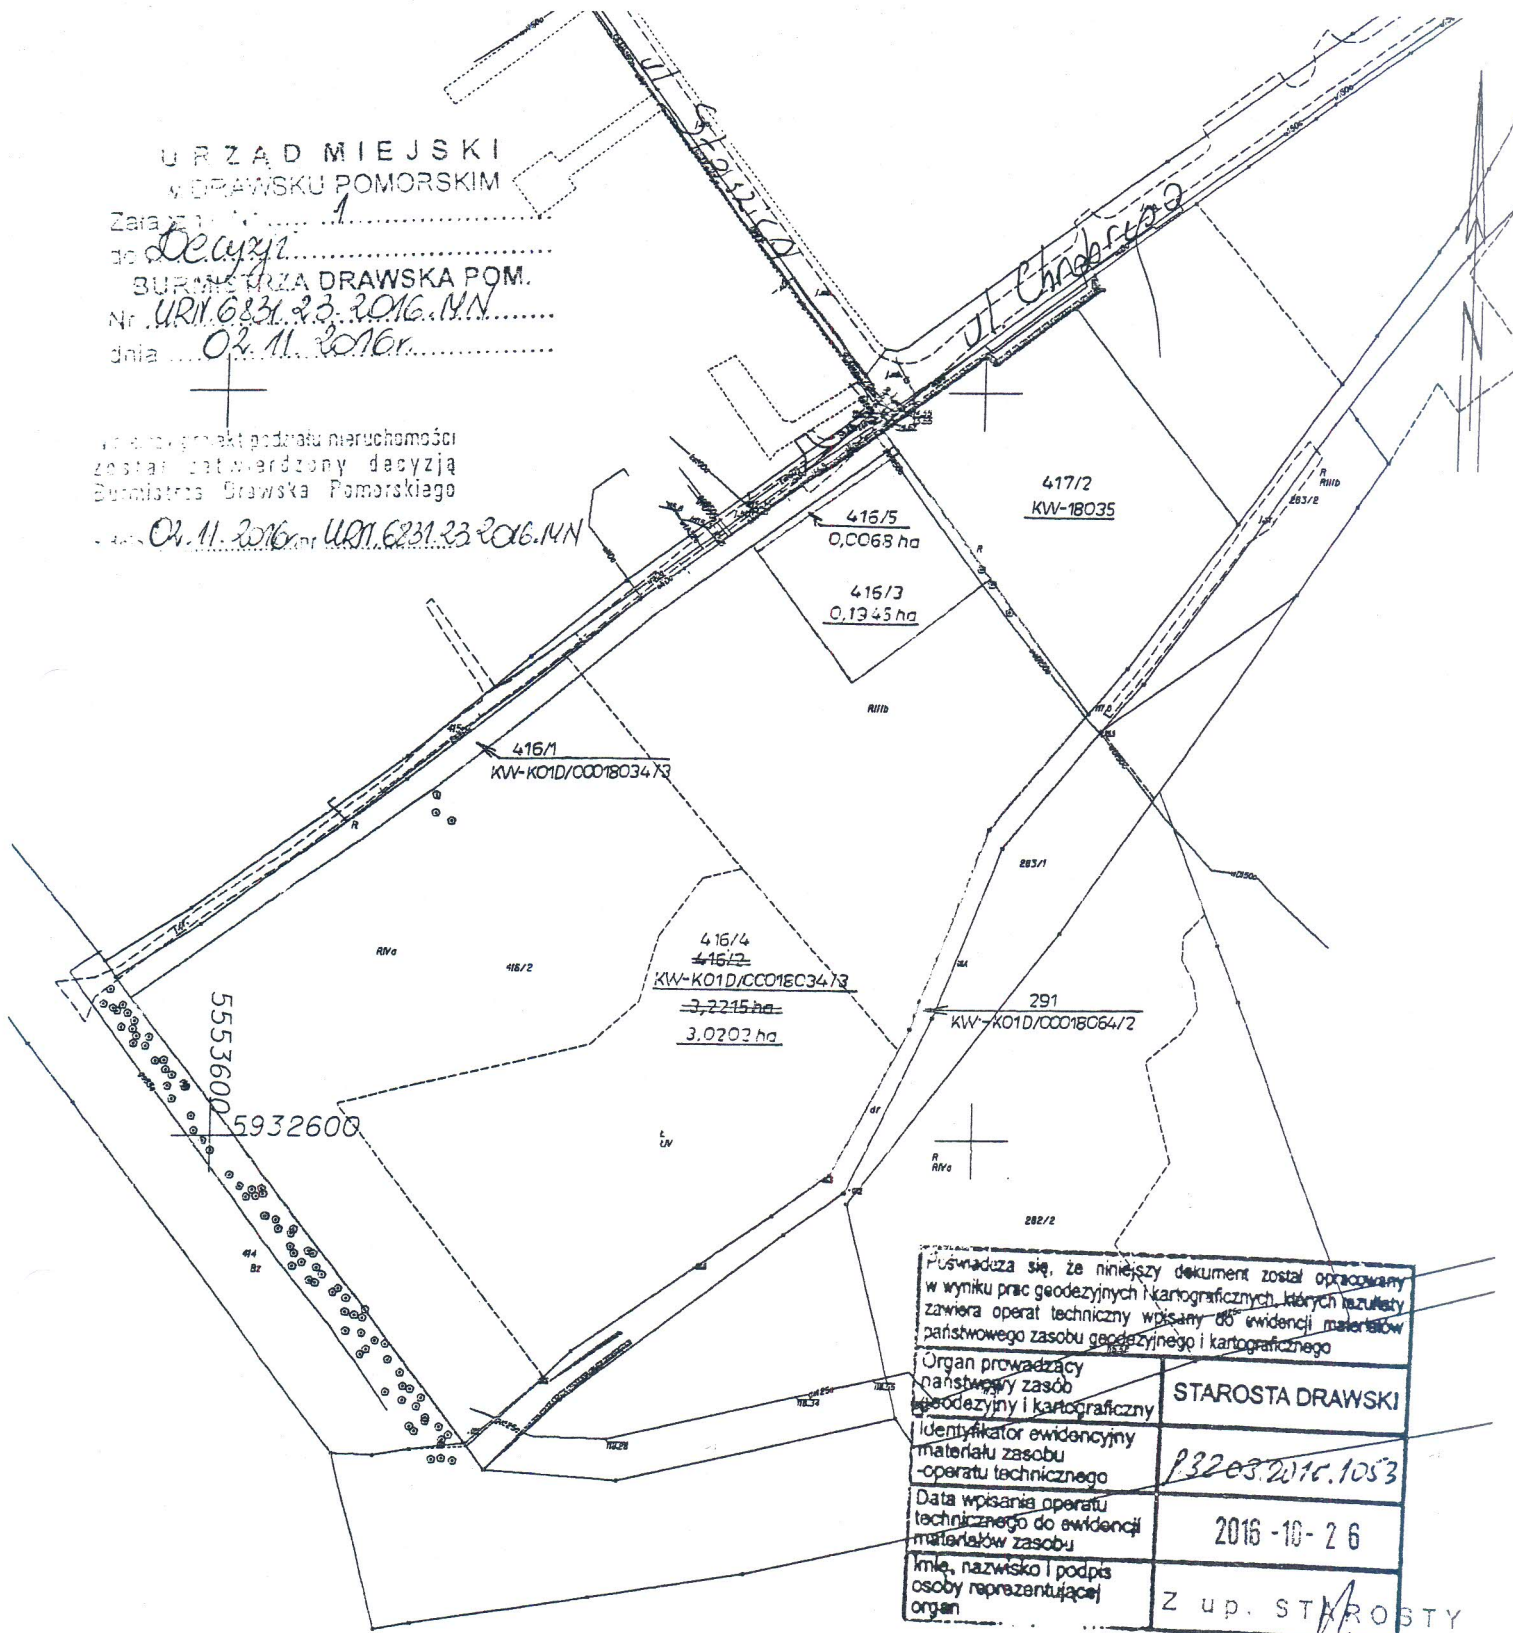

Pozwacza się, że niniejszy dokument został opracowany w wyniku prac geodezyjnych i kartograficznych, których rezultaty zawiera operat techniczny wpisany do ewidencji materiałów państwowego zasobu geodezyjnego i kartograficznego	
Organ prowadzący państwowy zasób geodezyjny i kartograficzny	STAROSTA DRAWSKI
Identyfikator ewidencyjny materiału zasobu - operatu technicznego	P.3203.2016.1053
Data wpisania operatu technicznego do ewidencji materiałów zasobu	2016-10-26
Imię, nazwisko i podpis osoby reprezentującej organ	Z up. STAROSTY

Ind. Margareta Marcinowska-Skerupa  
GEODETA POWIATOWY

Id. Jedn. ewidencyjnej 320302_4 Id. obrębu ewidencyjnego 0011 Arkusz mapy (adres nieruchomości) Powiat drawski Miasto Drawsko Pomorskie Ulica	MAPA Z PROJEKTEM PODZIAŁU NIERUCHOMOŚCI W TRYBIE PRZEPISÓW O GOSPODARCE NIERUCHOMOŚCIAMI art. 93 ust. 1 ust. 1 i 5 MAPA NUMERYCZNA ZASADNICZA  SKALA 1: 2 000	Wykazane na mapie granice nieruchomości podlegającej podziałowi są zgodne z danymi ewidencyjnymi.	GK. 3640. 1119. 2013 r. <b>Andrzej Birecki</b> GEODETA UPRAWNIONY Upr. Nr. 15152 ADRES URZĘDOWANIA: ul. Czaplinska 6 13-400 SZCZECIN EK tel. 094 374 22 17 kom. 0 605 728 172 Data 20.10.2016
---	---	---	--

## **Uzasadnienie**

Dnia 13 września 2016 r. do Urzędu gminy wpłynął wniosek Wojewódzkiej Stacji Pogotowia Ratunkowego w Szczecinie o przekazanie na własność działki o pow. 1500 - 2000 m<sup>2</sup> pod budowę stacji pogotowia ratunkowego. Decyzją Burmistrza Drawska Pomorskiego URN.6831.23.2016.MN prawomocną dnia 17.11.2016 r., wydzielono działkę nr 416/3 o pow. 0,1945 ha obręb 011 położoną przy ul. Chrobrego w Drawsku Pomorskim. Nieodpłatne przekazanie wymaga zgody Rady Miejskiej.