

**UCHWAŁA NR XXXV/242/2016  
RADY MIEJSKIEJ W DRAWSKU POMORSKIM**

z dnia 15 grudnia 2016 r.

**w sprawie zgody na odstąpienie od obowiązku przetargowego trybu zawarcia umowy  
dzierżawy**

Na podstawie art.37 ust. 4 zdanie drugie ustawy z dnia 21 sierpnia 1997r. o gospodarce nieruchomościami (Dz.U. z 2015r. poz. 1774, poz. 1777, z 2016 r. poz. 65, poz. 1250, poz. 1271, poz. 1579), Rada Miejska w Drawsku Pomorskim uchwala, co następuje:


**§ 1.** Wyraża się zgodę na odstąpienie od obowiązku przetargowego trybu zawarcia umowy dzierżawy z ENERGA -OPERATOR Spółką Akcyjną z siedzibą w Gdańsku, która zawarta zostanie na czas nieoznaczony i dotyczyć będzie następujących części działek:

- 1) Nr 161/4 obręb Gudowo o powierzchni 0,04m<sup>2</sup> oznaczonej na mapie stanowiącej załącznik graficzny do niniejszej uchwały (lokalizacja nr 1) z przeznaczeniem na budowę przyłącza elektroenergetycznego 0,4kV;
- 2) Nr 20 obręb Gajewko o powierzchni 0,60m<sup>2</sup> oznaczonej na mapie stanowiącej załącznik graficzny do niniejszej uchwały (lokalizacja nr 2) z przeznaczeniem na budowę przyłącza elektroenergetycznego 0,4kV;
- 3) Nr 367, 361/1 obręb 11 Drawsko Pomorskie o powierzchni 2,19m<sup>2</sup> oznaczonej na mapie stanowiącej załącznik graficzny do niniejszej uchwały (lokalizacja nr 3) z przeznaczeniem na budowę przyłącza elektroenergetycznego 0,4kV;

**§ 2.** Uchwała wchodzi w życie z dniem podjęcia.

Przewodniczący Rady  
Miejskiej w Drawsku  
Pomorskim

**Ireneusz Gendek**

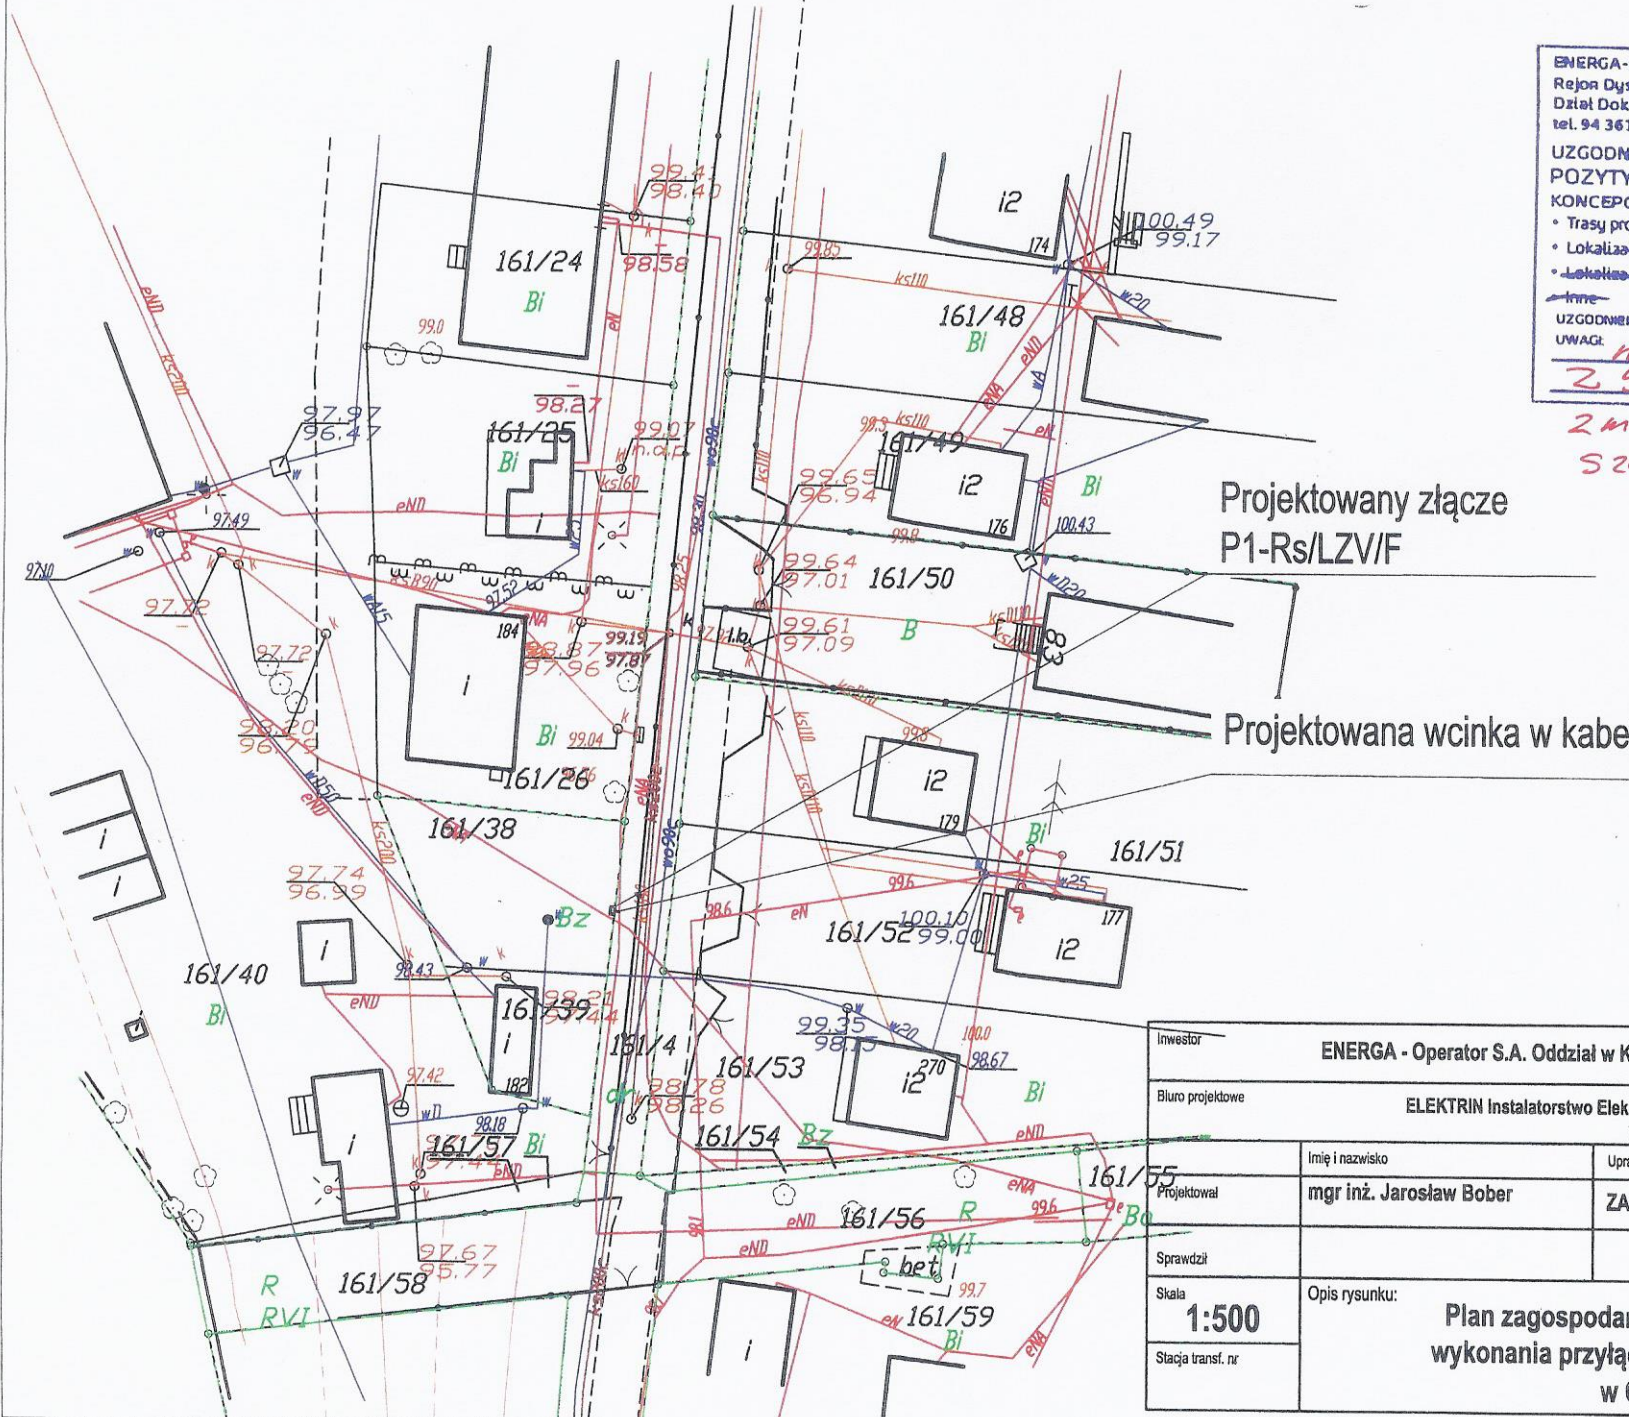

ENERGA-OPERATOR SA Oddział w Koszalinie  
 Rejon Dystrybucji w Drawsku Pomorskim  
 Dział Dokumentacji Energetycznej  
 tel. 94 361 28 00, fax 94 361 28 01

**UZGODNIENIE NR 894/16 Z DNIA 28.07.16**

**POZYTYWNE / NEGATYWNE**  
 KONCEPCJĘ PROJEKTOWĄ SPRAWDZONO W ZAKRESIE:

- Trasy projektowych (linii kablowych / napowietrznych) ±5 l 0,4kV
- Lokalizacja złączy kablowych
- Lokalizacja stacji transformatorowej

Inne:  
 UZGODNIENIE JEST WAŻNE 2-LATA  
 UWAGI: **ni szafki pomiarowej 25200489**

*zmiana usytuowania szafki pomiarowej*

Technik ds. Dokumentacji Energetycznej  
**S2731**  
 Witold Szymański


Inwestor		ENERGA - Operator S.A. Oddział w Koszalinie ul. Morska 10, 75-950 Koszalin	
Biuro projektowe		ELEKTRIN Instalatorstwo Elektryczne - Bartłomiej Dąbka ul. B. Chrobrego 21 78-520 Złocieniec	
Projektował	Imię i nazwisko	Uprawnienia	
	mgr inż. Jarosław Bober	ZAP/0119/POOE/13	
Sprawdził			
Skala	Opis rysunku:		
1:500	Plan zagospodarowania terenu, w celu wykonania przyłącza 0,4 kV do dz. 161/38 w Gudowie		
Stacja transf. nr			



województwo 32-zachodniopomorskie  
 powiat 03-drawski  
 gmina 02\_5 - Drawsko Pomorskie  
 obręb nr 0038-Gajewko  
 dz.nr 19/15,20,22/10,34  
 arkusz 5.203.27.17.2.1  
 skala 1:500  
 Układ współrzędnych PL-ETRF2000  
 poziom odniesienia Kronsztad PL-KRON86-NH  
 GK.6640.782.2016

Mapa aktualna  
 na dzień 28.07.2016r

- e1 5550575.64,5936965.87
- e2 5550574.56,5936962.45
- e3 5550577.38,5936961.26
- e4 5550572.49,5936935.75
- e5 5550588.43,5936931.22
- e6 5550593.64,5936927.48
- e7 5550592.33,5936925.50

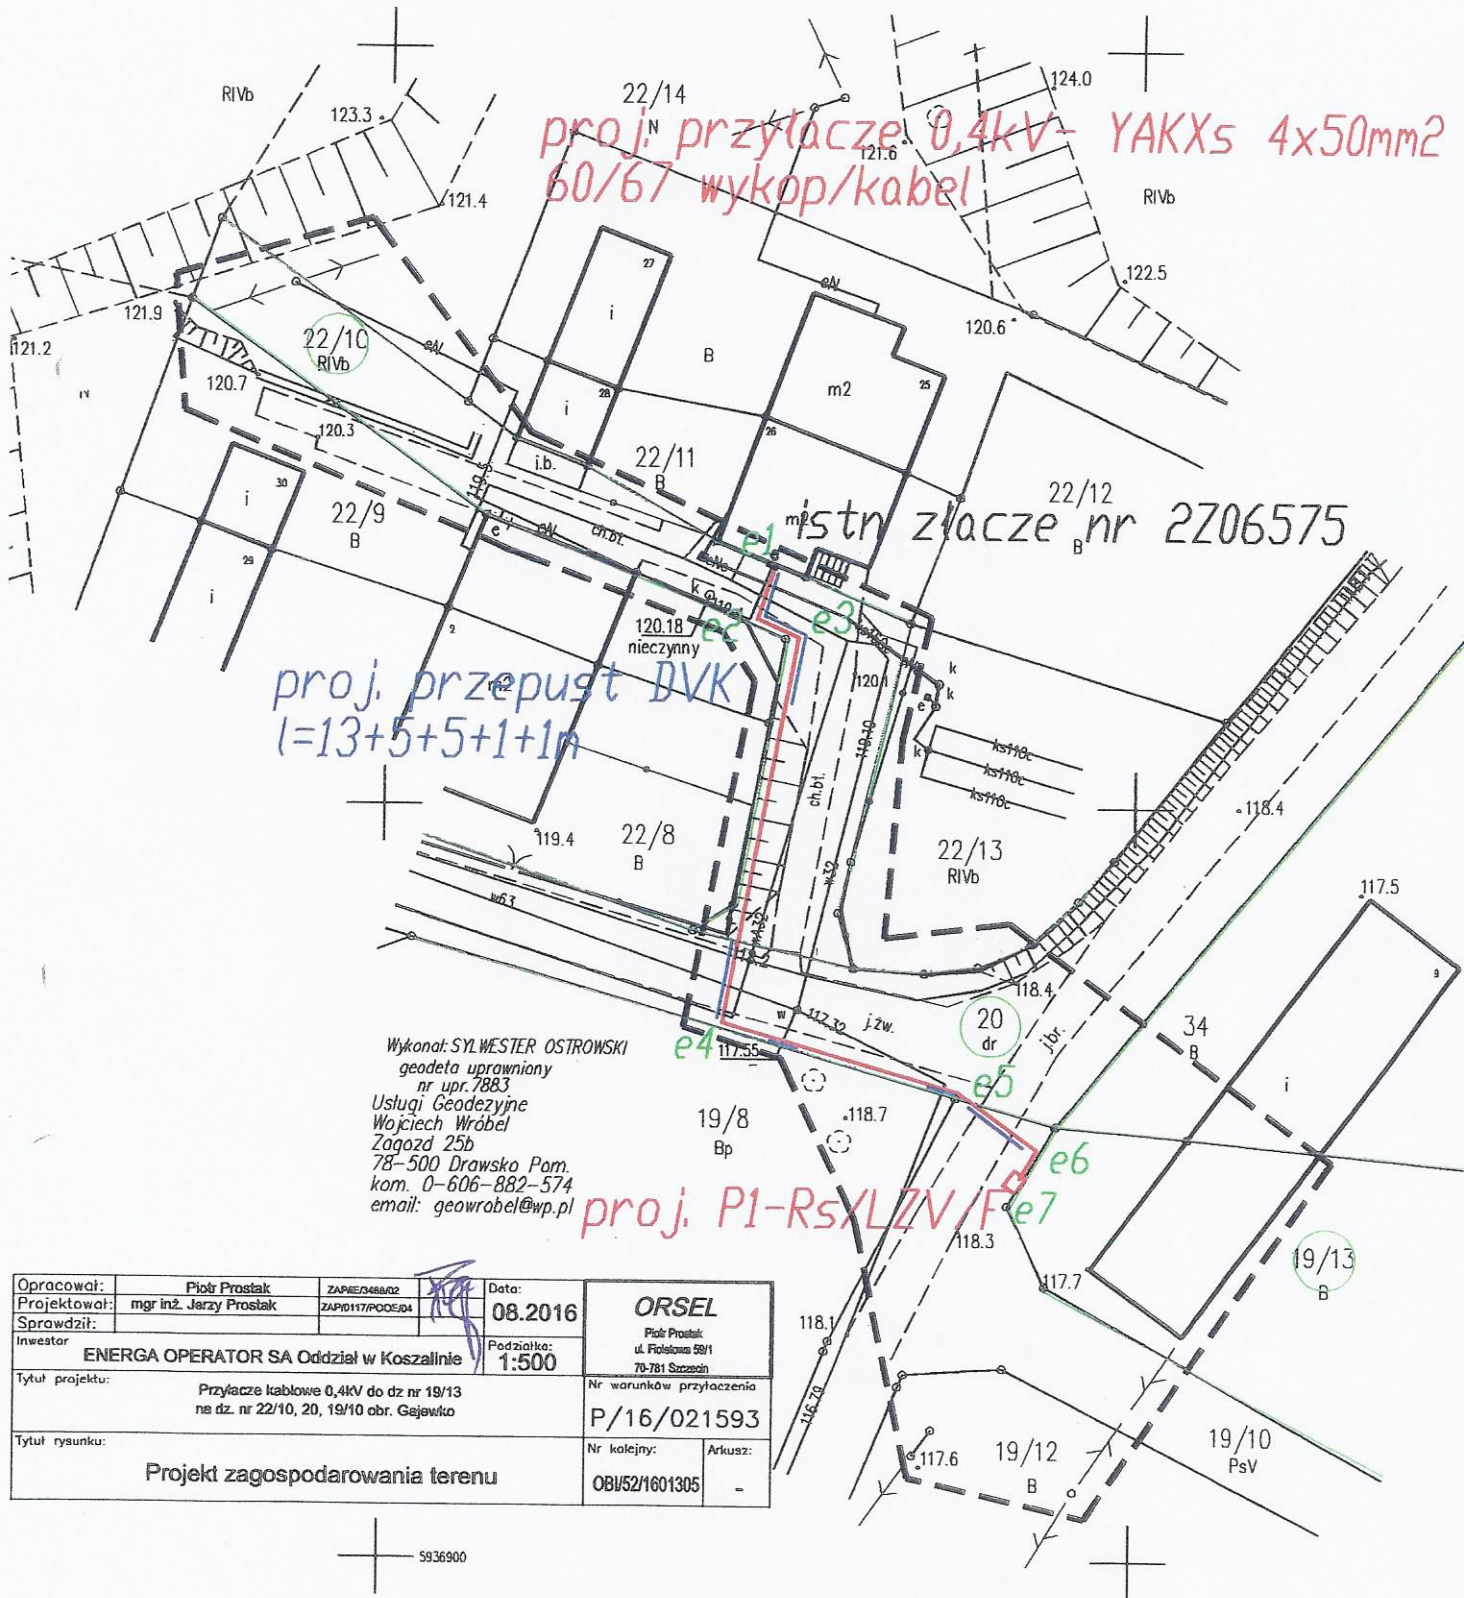

Wykonał: SYLWESTER OSTROWSKI  
 geodeta uprawniony  
 nr upr. 7883  
 Usługi Geodezyjne  
 Wojciech Wróbel  
 Zagózd 25b  
 78-500 Drawsko Pom.  
 kom. 0-606-882-574  
 email: geowrobel@wp.pl

Opracował:	Piotr Proszak	ZAP/03/088/02	Data:	08.2016	<b>ORSEL</b> Piotr Proszak ul. Fioletowa 59/1 70-781 Szczecin
Projektował:	mgr inż. Jarzy Proszak	ZAP/D117/PODE/04			
Sprawdził:					
Investor	ENERGA OPERATOR SA Oddział w Koszalinie			Podziałka:	1:500
Tytuł projektu:	Przyłącze kablowe 0,4kV do dz nr 19/13 na dz. nr 22/10, 20, 19/10 obr. Gajewko			Nr warunków przyłączenia	P/16/021593
Tytuł rysunku:	Projekt zagospodarowania terenu			Nr kolejny:	081/52/1601305
				Arkusz:	-

5936900  
 0509055





## **Uzasadnienie**

ENERGA -OPERATOR Spółka Akcyjna z siedzibą w Gdańsku przy ulicy Marynarki Polskiej 130, 80-557 Gdańsk, wpisaną do Krajowego Rejestru Sądowego - Rejestru Przedsiębiorców pod numerem KRS 0000033455, której akta rejestrowe prowadzi Sąd Rejonowy Gdańsk-Północ w Gdańsku, VII Wydział Gospodarczy Krajowego Rejestru Sądowego, NIP 583-000-11-90, z kapitałem zakładowym wpłaconym w całości w wysokości 1 221 110 400,00zł chce wybudować infrastrukturę energetyczną zasilającą w energię elektryczną sąsiednie działki, na terenie dróg gminnych, nie będących drogami publicznymi. Do tut. urzędu wpłynęły podania o dzierżawę gruntu. Bezprzetargowa dzierżawa na czas nieoznaczony wymaga zgody Rady Miejskiej.