


Załącznik Nr 1.....
Do uchwały Rady Miejskiej
w Drawsku Pomorskim
Nr. XV/108/2003
z dnia 27 listopada 2003r

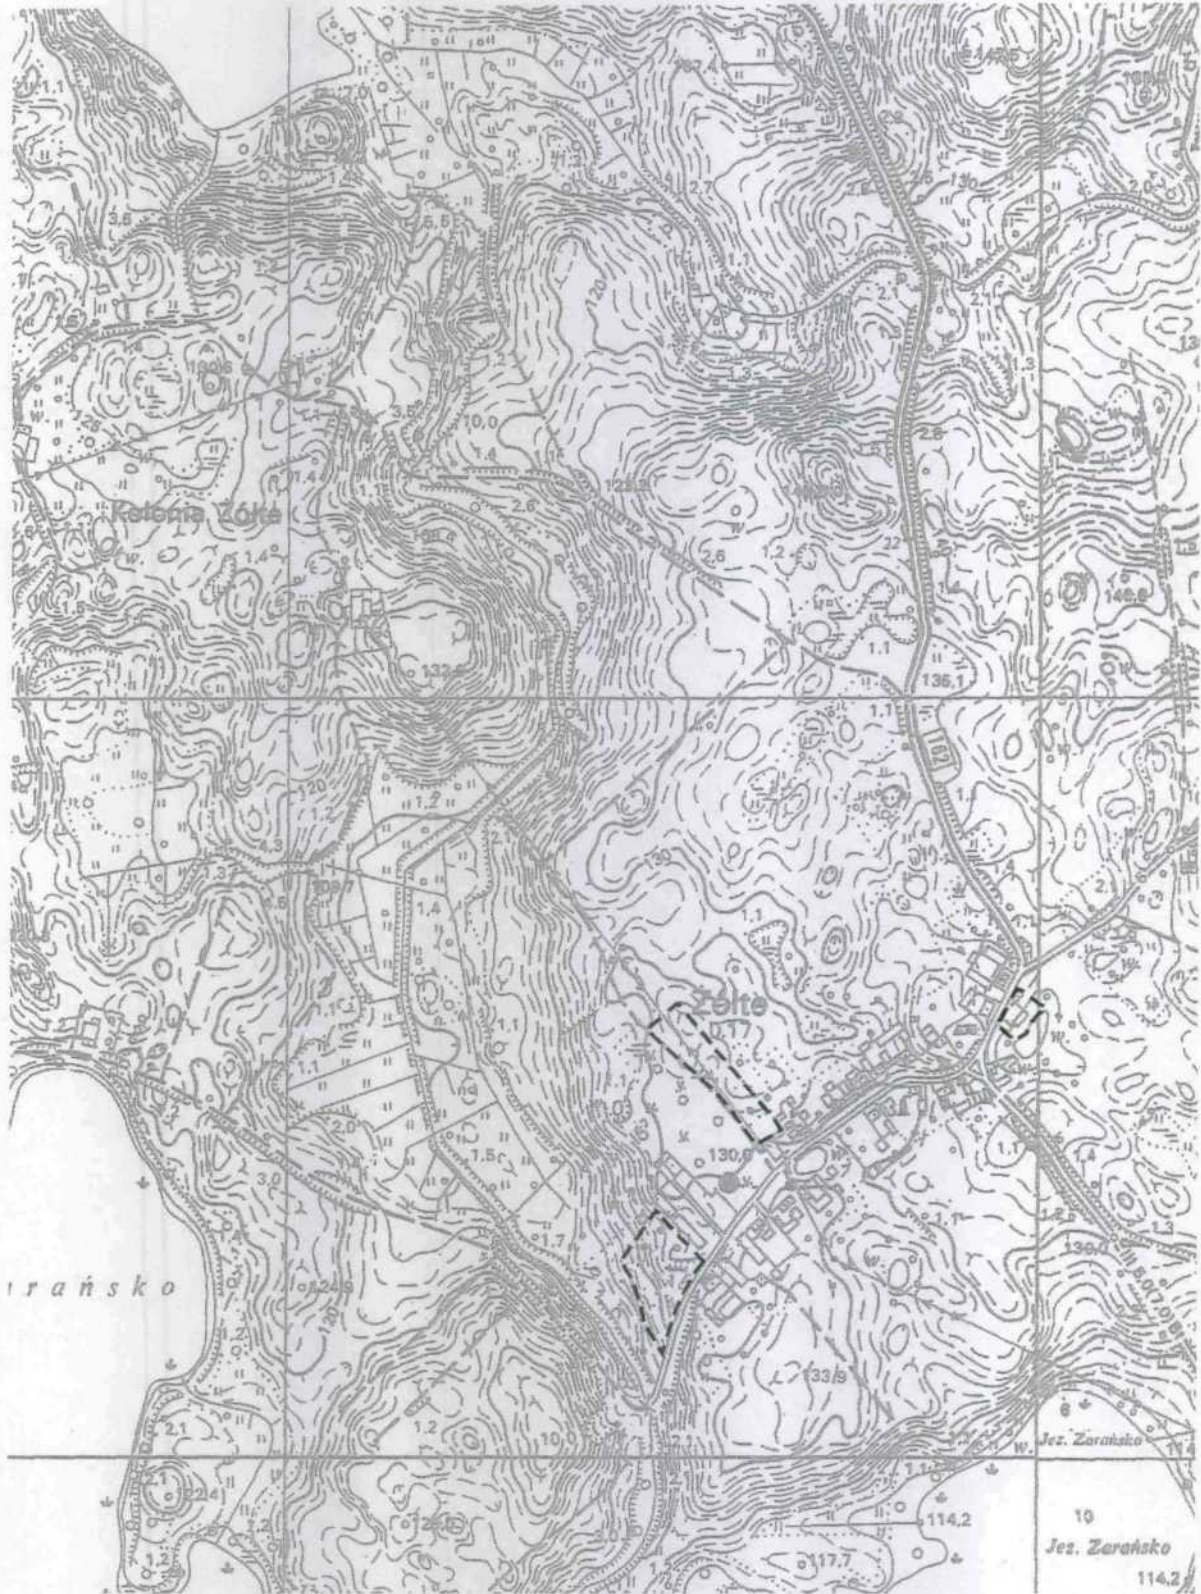

Skala: 1:10000