

Uchwała Nr VI/42/2003
Rady Miejskiej w Drawsku Pom.
z dnia 28 lutego 2003 r.

w sprawie przystąpienia do zmiany w obowiązującym miejscowym planie zagospodarowania przestrzennego gminy Drawsko Pomorskie.

Na podstawie art. 12 ust. 1 w związku z z art. 12 ust. 4 ustawy z dnia 7 lipca 1994 roku o zagospodarowaniu przestrzennym (Dz.U. z 1999 r. Nr 15, poz. 139, Nr 41, poz. 412, Nr 111, poz. 1279, Dz.U. z 2000 r. Nr 12, poz. 136, Nr 109, poz. 1157, Nr 120 poz. 1268; Dz.U. z 2001 r. Nr 5 poz. 42, Nr 14, poz. 124, Nr 100 poz. 1085, Nr 115, poz. 1229, Nr 154 poz. 1804; Dz.U. z 2002 r. nr 25 poz. 253, Nr 113, poz. 984, Nr 130, poz. 1112)

Rada Miejska w Drawsku Pom. uchwała co następuje:

§1

Przystępuje się do zmiany obowiązującego miejscowego planu zagospodarowania przestrzennego gminy Drawsko Pom. zatwierdzonego uchwałą Nr XXIV /196/96 z dnia 29 marca 1996 (Dz.Urz.Woj. Koszalińskiego Nr 20 z 1996 r. poz. 67 ze zmianą Dz. Urz. Woj. Koszalińskiego z 1998 r. Nr 31 poz. 220) obejmującej obszar miejscowości **Gajewko** gmina Drawsko Pomorskie

§2

Granice obszaru objętego zmianą określono na mapach stanowiących załączniki od nr 1 do nr 2 do uchwały.

§3

Przedmiotem zmiany planu będzie ustalenie:

1. przeznaczenia terenów oraz linii rozgraniczających tereny o różnych funkcjach lub różnych zasadach zagospodarowania,
2. linii rozgraniczających ulice, place oraz drogi publiczne wraz z urządzeniami pomocniczymi,
3. terenów przeznaczonych dla realizacji celów publicznych oraz linii rozgraniczających te tereny,
4. granic i zasad zagospodarowania terenów lub obiektów podlegających ochronie,
5. zasad obsługi w zakresie infrastruktury technicznej oraz linii rozgraniczających tereny tej infrastruktury,
6. lokalnych warunków, zasad i standardów kształtowania zabudowy oraz zagospodarowania terenu, w tym linii zabudowy i gabarytów obiektów, a także maksymalnych i minimalnych wskaźników zabudowy,
7. szczególnych warunków zagospodarowania terenów, w tym zakazów zabudowy wynikających z potrzeb ochrony środowiska przyrodniczego, kulturowego, zasobów wodnych i zdrowia ludzi,


§4

Uchwała wchodzi w życie z dniem podjęcia.

Przewodniczący Rady
Jarosław Zduńczyk

Załącznik Nr 1
do Uchwały Nr VI/41/2003
Rady Miejskiej w Drawsku Pom.
z dnia 28.02.03


OBREB ZAGOZD
ark.1
Jezioro Długie

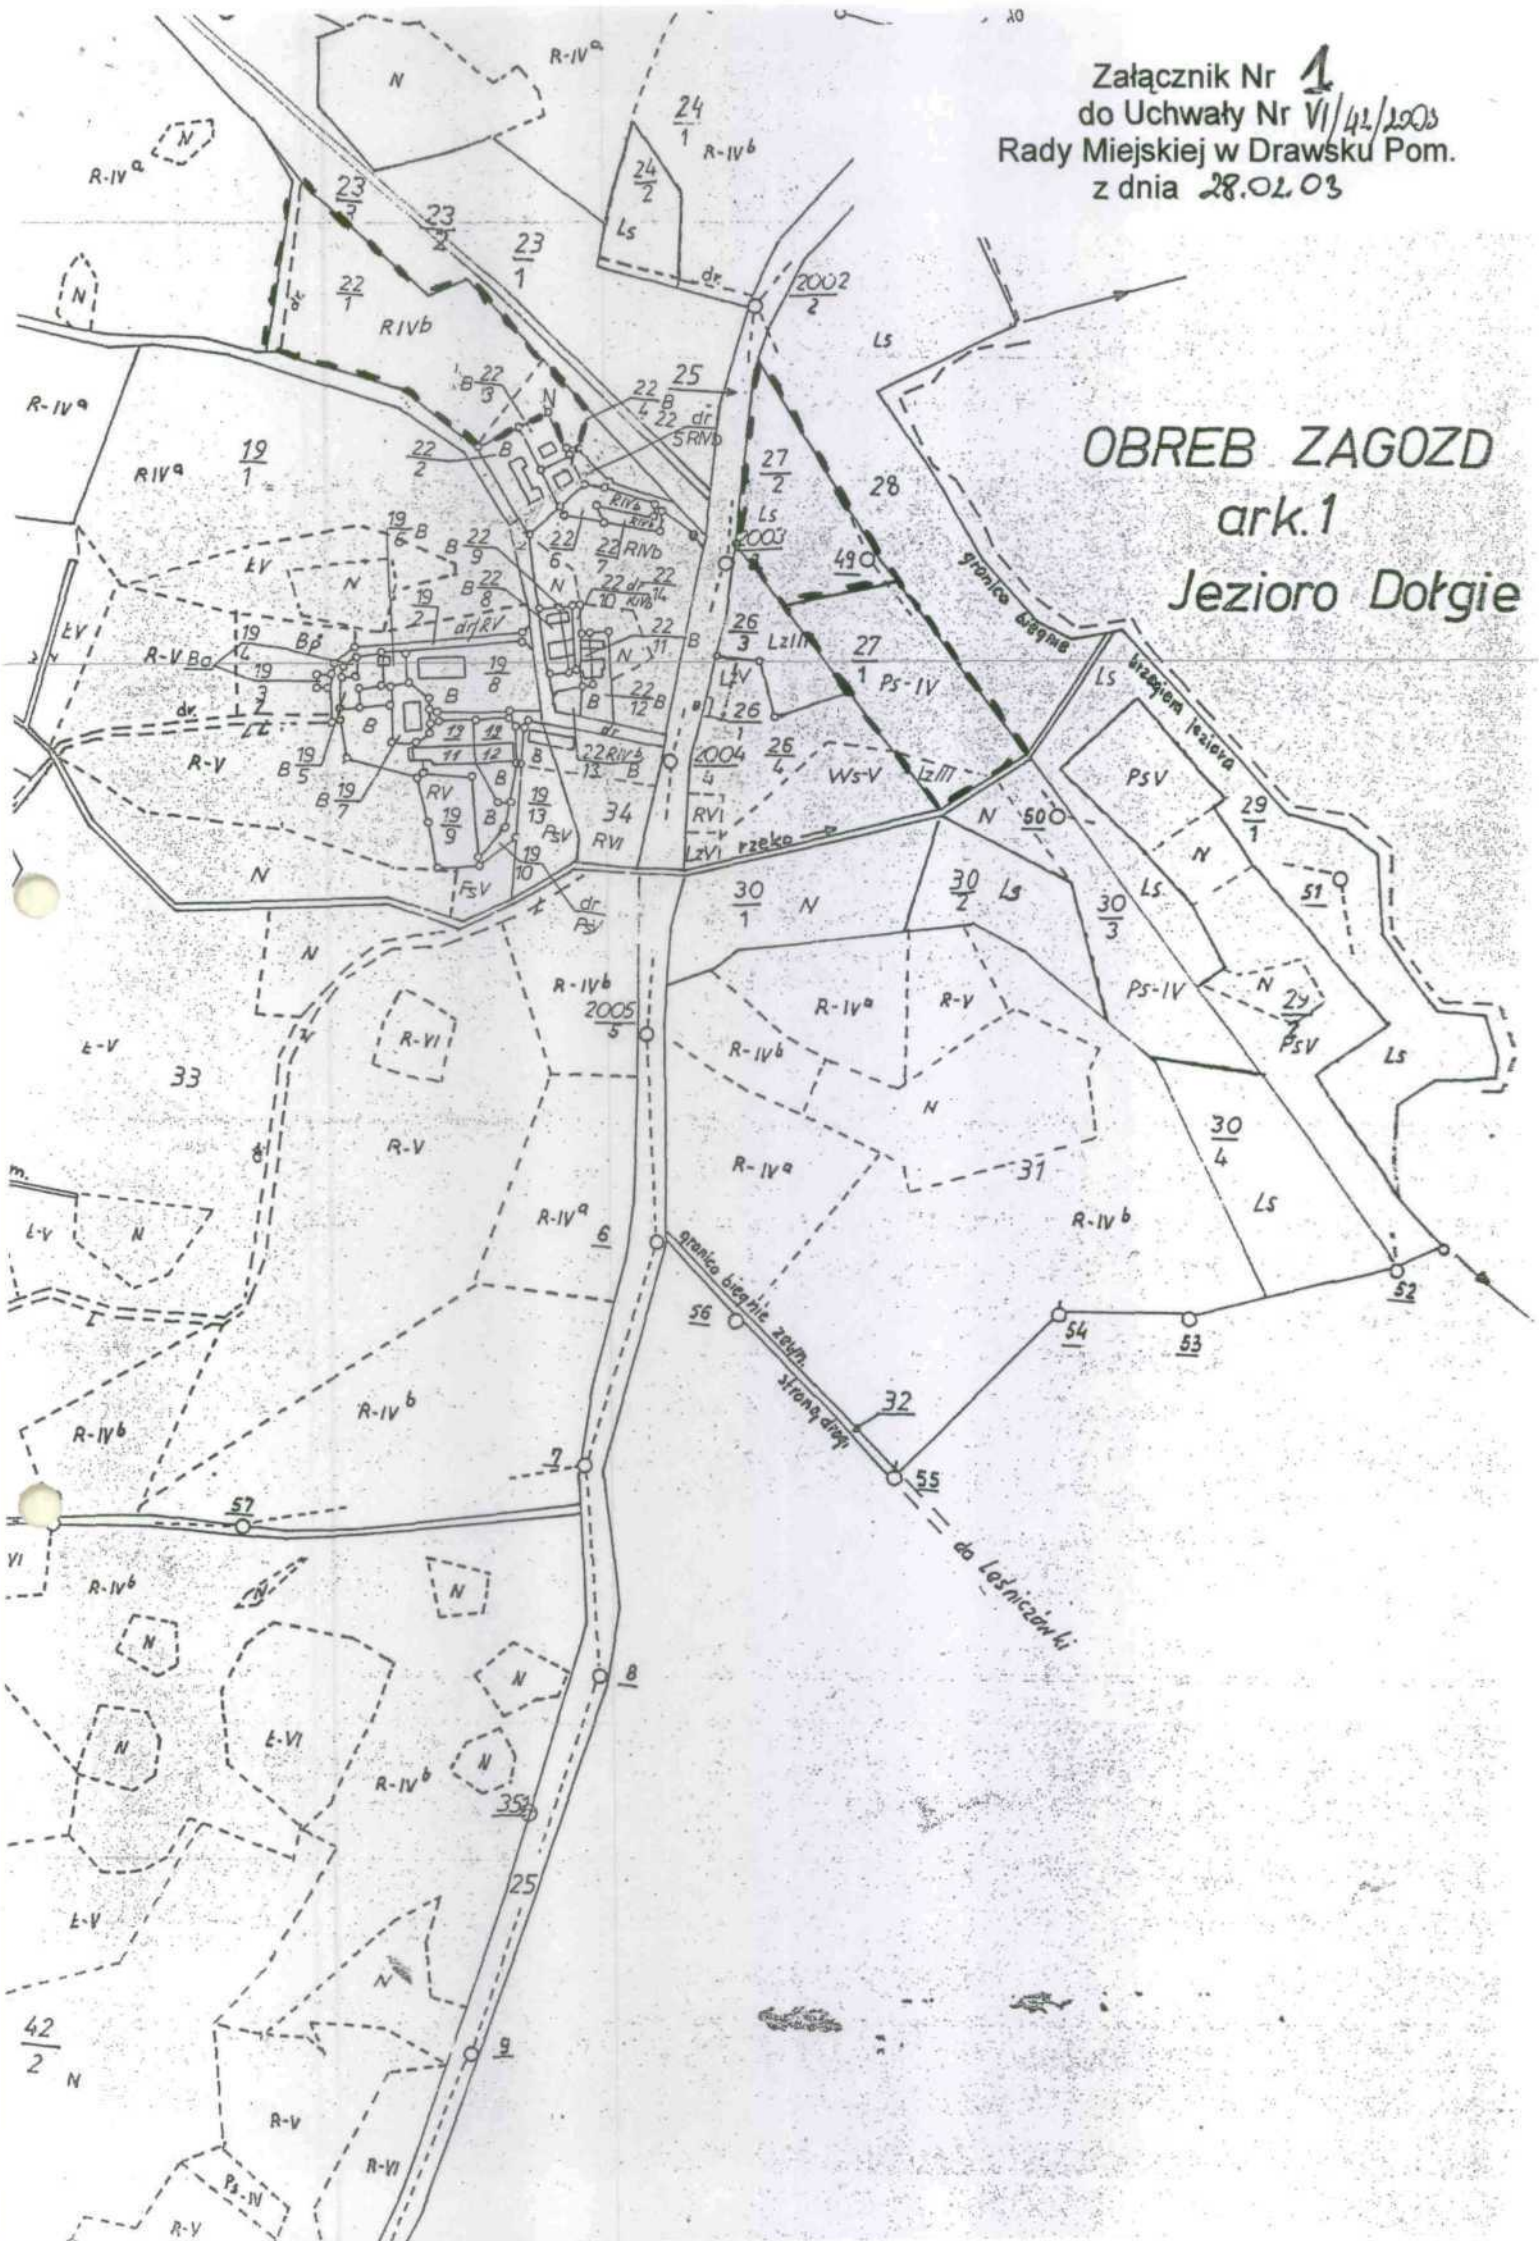

Obr. GAJEWKO Gm. DRAWSKO

Załącznik Nr 2
do Uchwały Nr VI/42/2003
Rady Miejskiej w Drawsku Pom.
z dnia 28.01.03

27
1

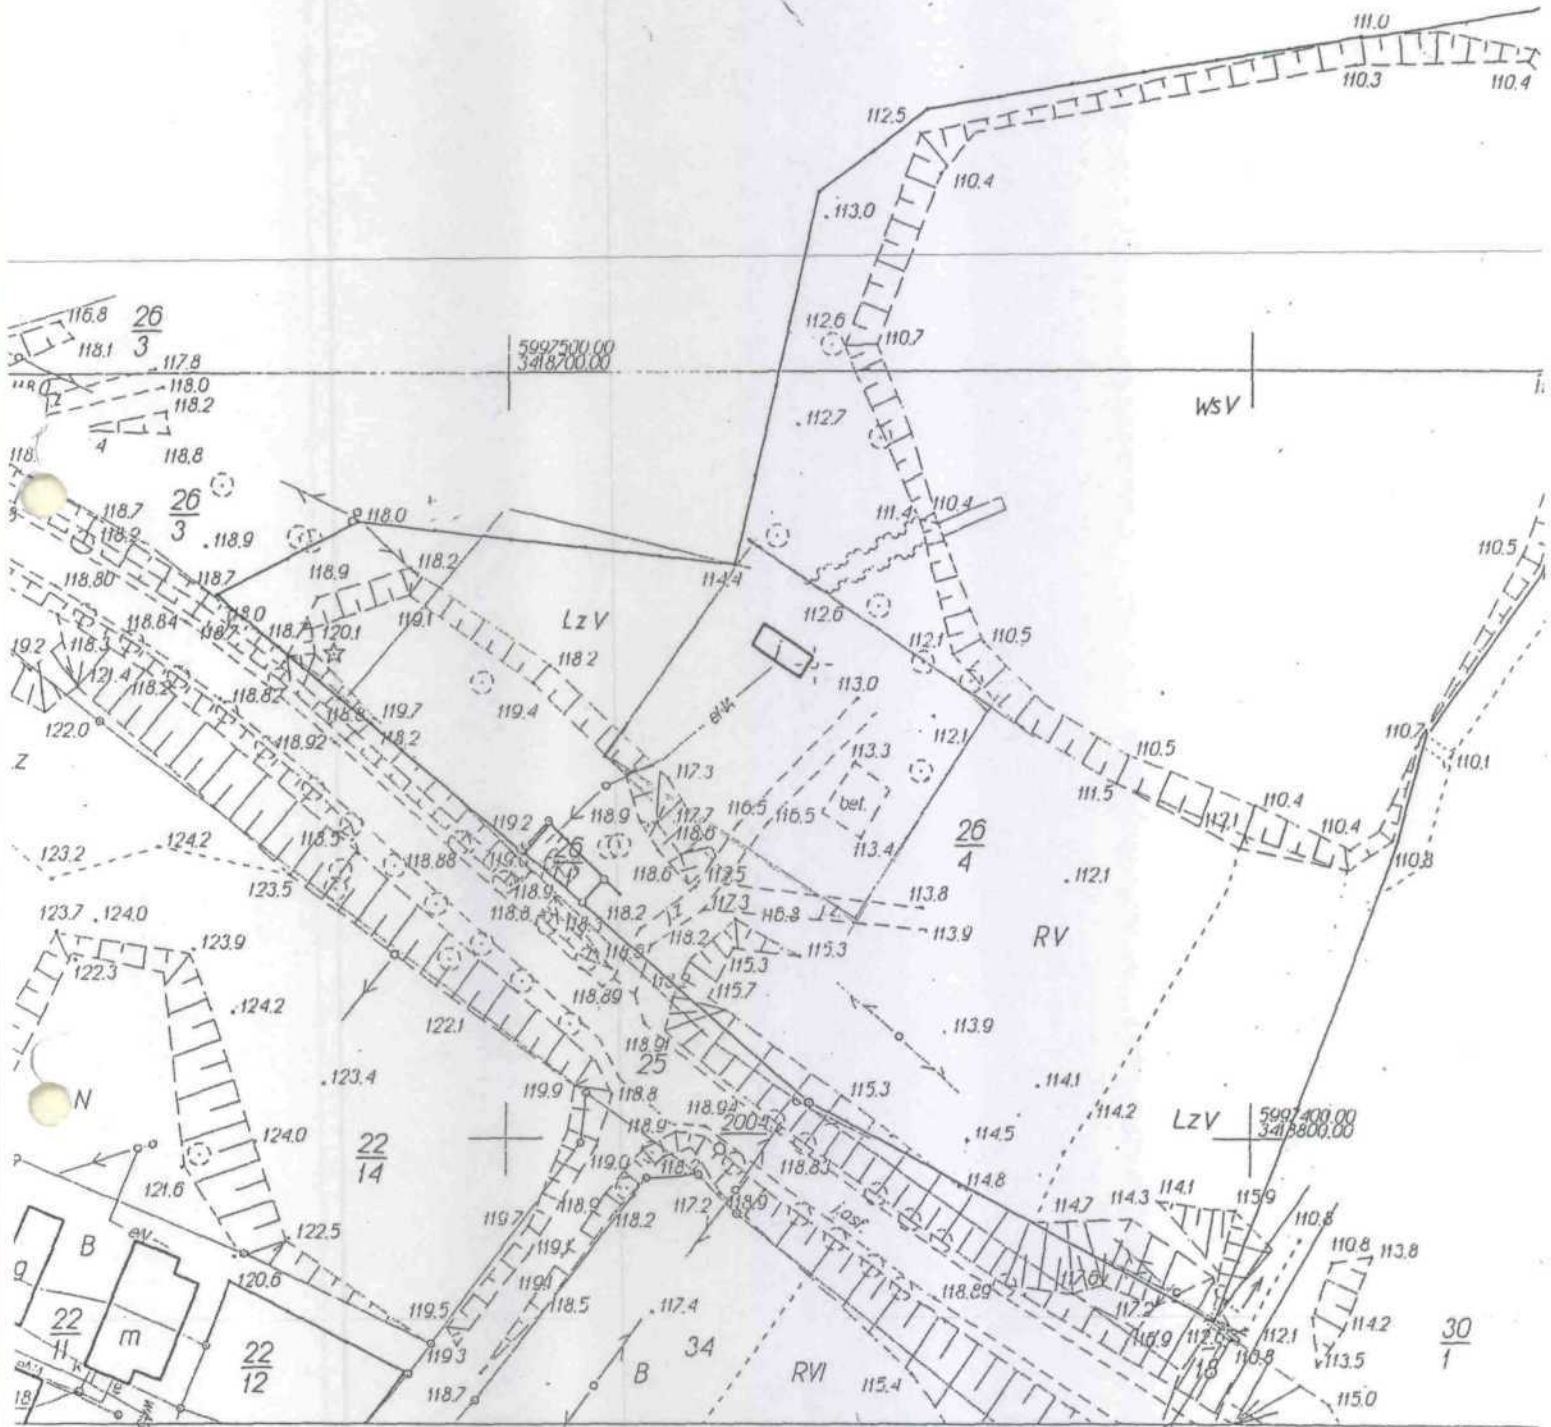

1:1000

WTÓRNIK MAPY ZASADNICZEJ

Granice dzi
zgodnie ze

GAJEWKO

Lp.	DATA WPLYWU WNIOSKU	NR DZIAŁKI	ZGŁASZAJĄCY		TREŚĆ WNIOSKU	UWAGI
			NAZWISKO I IMIĘ NAZWA JED. ORG.	ADRES		
1	31.07.2002	27/2.	Rada Sołecka w Zagoździu	Gajewko	Wydzielenie terenu z przeznaczeniem na obiekty sportowo-rekreacyjne	
2	31.07.2002	27/1.	Rada Sołecka w Zagoździu	Gajewko	Wydzielenie terenu z przeznaczeniem na obiekty sportowo-rekreacyjne	
3	31.07.2002	22/1.	Rada Sołecka w Zagoździu	Gajewko	Wydzielenie terenu z przeznaczeniem na obiekty sportowo-rekreacyjne	
4	18.02.200	26/4	Anna Głuszcak	Ul. Grochowska 4I/16 78-100 Kołobrzeg	Zmiana w planie zagospodarowania przestrzennego przeznaczenia części działki pod zabudowę mieszkaniową i letniskową	12 do 16 arów