

**UCHWAŁA NR XXVII/218/2008**  
**RADY MIEJSKIEJ W DRAWSKU POMORSKIM**  
z dnia 29 września 2008 r.


**w sprawie udzielenia zgody na oddanie nieruchomości w użytkowanie wieczyste.**


Na podstawie art. 18 ust. 2 pkt 9 lit. a ustawy z dnia 8 marca 1990 r. o samorządzie gminnym (Dz. U. z 2001 r. Nr 142, poz. 1591, z 2002 r. Nr 23, poz. 220, Nr 62, poz. 558, Nr 113, poz. 984, Nr 153, poz. 1271, Nr 214, poz. 1806, z 2003 r. Nr 80, poz. 717, Nr 162, poz. 1568, z 2004 r. Nr 102, poz. 1055, Nr 116, poz. 1203, z 2005 r. Nr 172, poz. 1441, Nr 175, poz. 1457, z 2006 r. Nr 17, poz. 128, z 2007 r. Nr 173 poz.1218) i § 1 pkt.2 uchwały Nr XXII/174/2008 Rady Miejskiej w Drawsku Pomorskim z dnia 24 kwietnia 2008 r. w sprawie zasad nabywania, zbywania i obciążania nieruchomości oraz ich wydzierżawiania lub wynajmowania na czas oznaczony dłuższy niż 3 lata lub na czas nieoznaczony oraz zawierania kolejnych umów po umowie zawartej na czas oznaczony do 3 lat, których przedmiotem jest ta sama nieruchomość (Dz. Urz. Woj. Zachodniopomorskiego Nr 48, poz. 1027), Rada Miejska w Drawsku Pomorskim uchwala co następuje:

**§1.** Udziela się zgody Burmistrzowi Miasta i Gminy Drawsko Pomorskie na oddanie w użytkowanie wieczyste nieruchomości gruntowej niezabudowanej oznaczonej jako działka nr 2/7 o pow. 1,2792 ha położonej w obrębie 14 w Drawsku Pomorskim.

**§2.** Uchwała wchodzi w życie z dniem podjęcia.

Przewodniczący Rady  
Jarosław Edwiczek



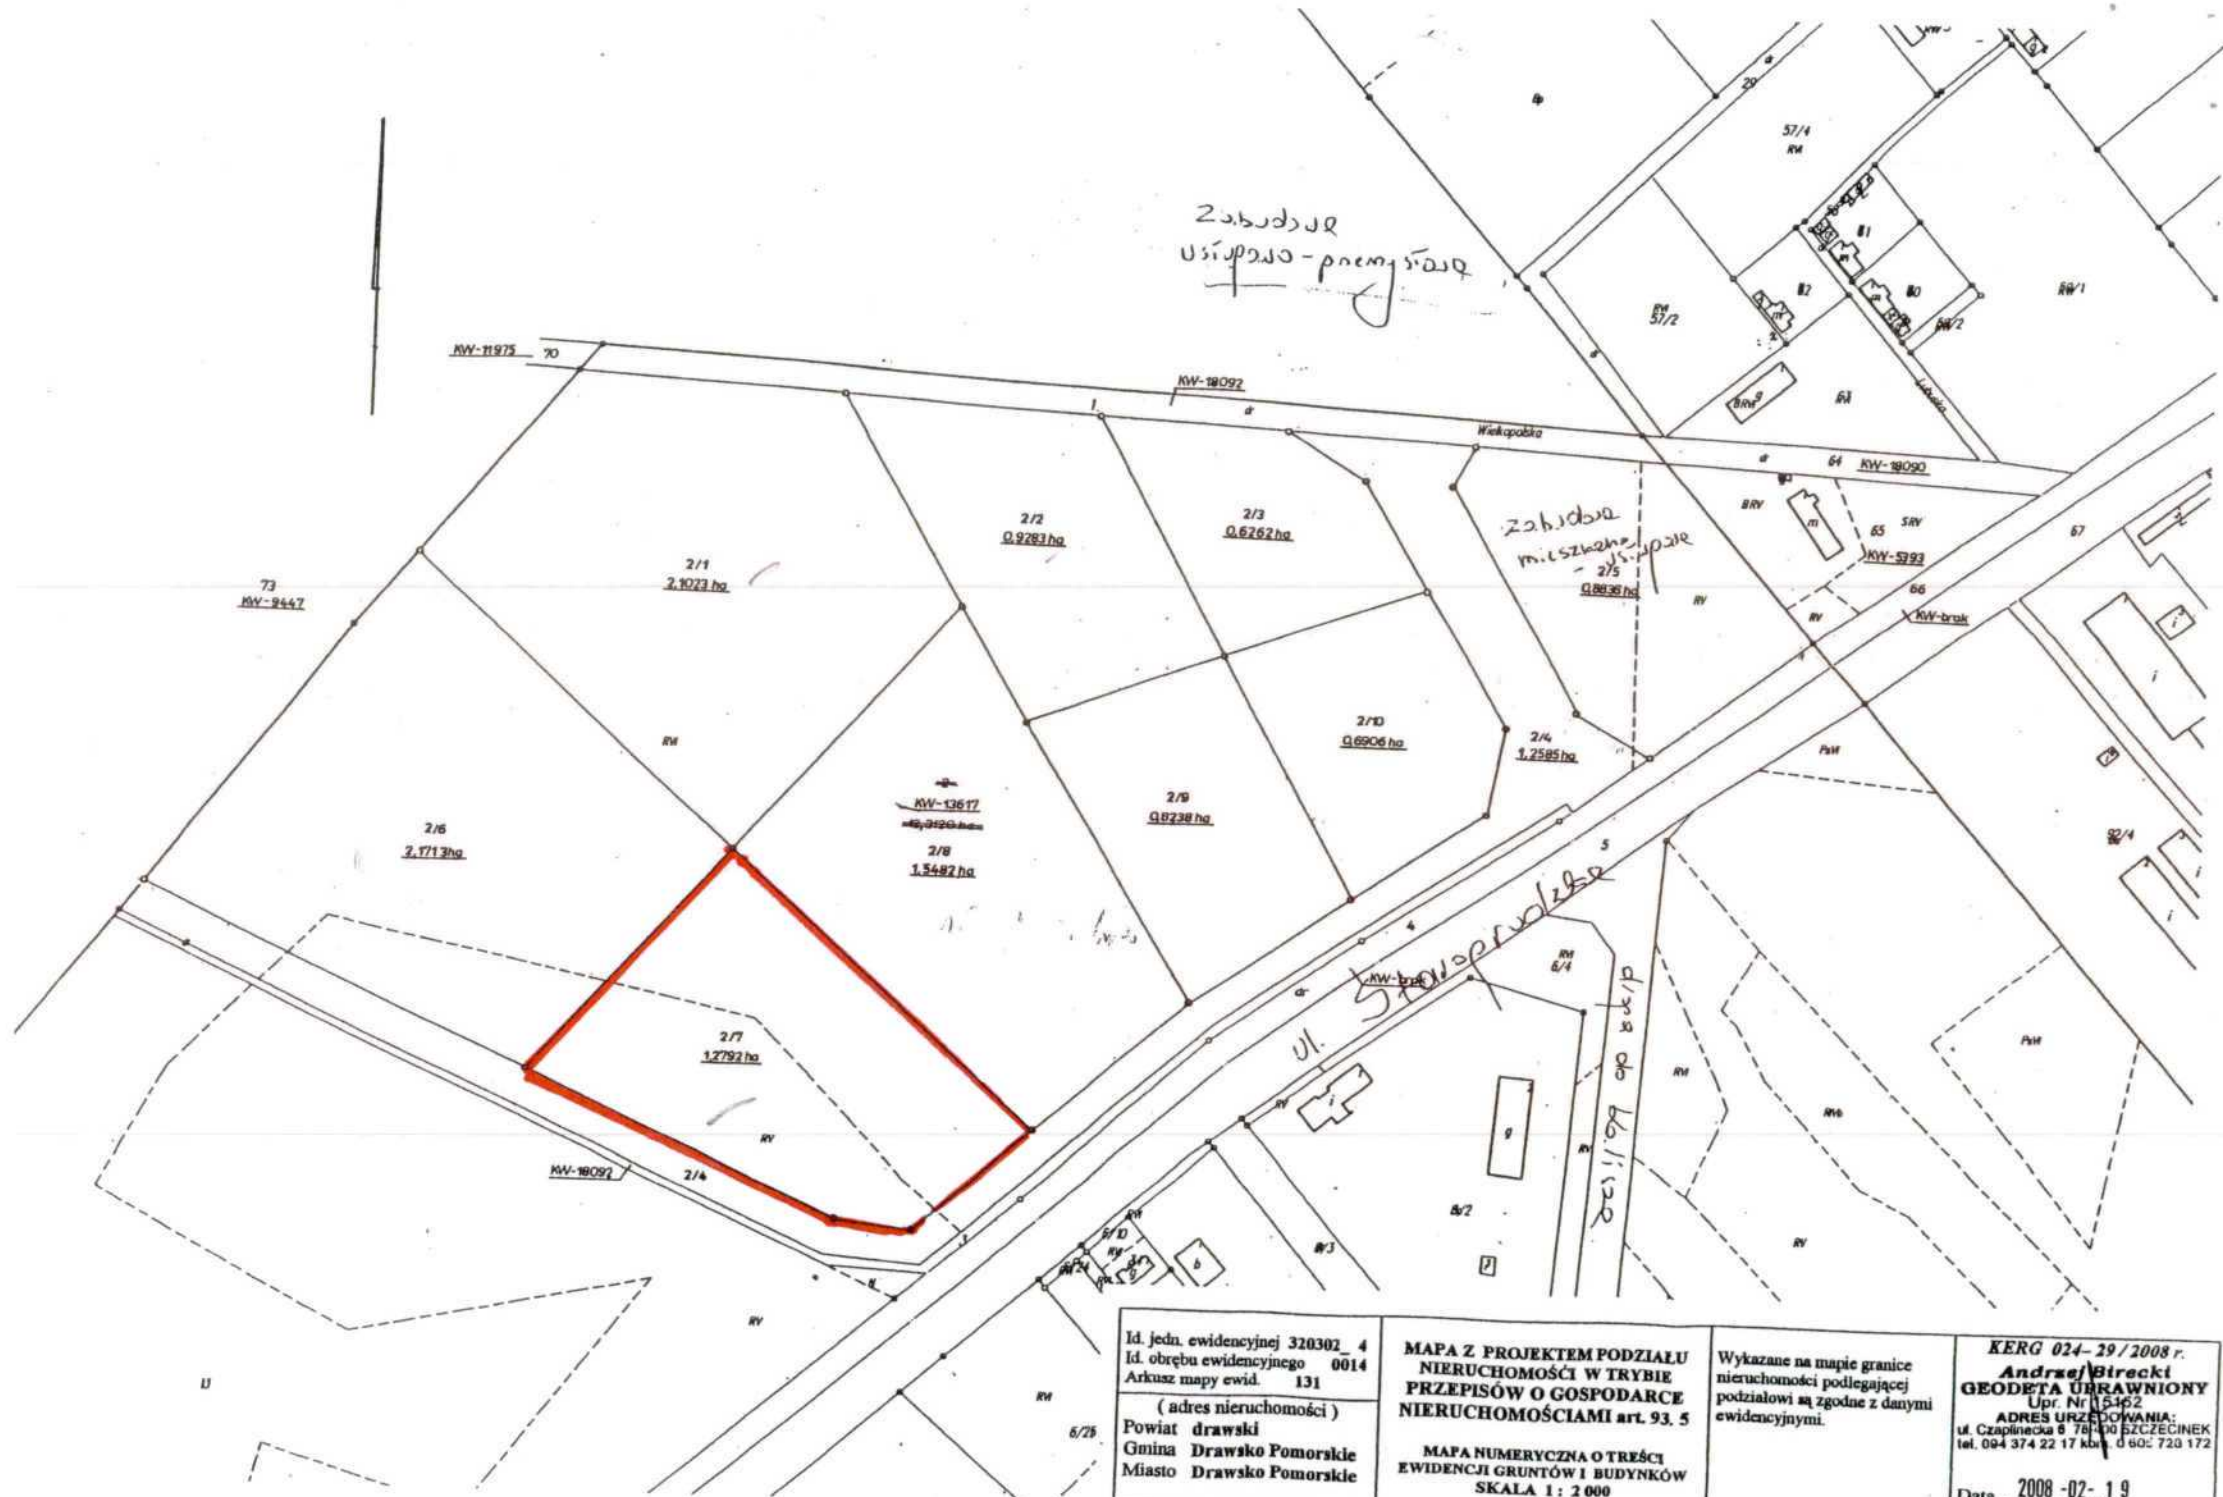

Id. jedn. ewidencyjnej 320302\_4  
 Id. obrębu ewidencyjnego 0014  
 Arkusz mapy ewid. 131  
 (adres nieruchomości)  
 Powiat drawski  
 Gmina Drawsko Pomorskie  
 Miasto Drawsko Pomorskie

MAPA Z PROJEKTEM PODZIAŁU  
 NIERUCHOMOŚCI W TRYBIE  
 PRZEPISÓW O GOSPODARCE  
 NIERUCHOMOŚCIAMI art. 93. 5  
 MAPA NUMERYCZNA O TREŚCI  
 EWIDENCJI GRUNTÓW I BUDYNKÓW  
 SKALA 1 : 2 000

Wykazane na mapie granice  
 nieruchomości podlegającej  
 podziałowi są zgodne z danymi  
 ewidencyjnymi.

KERG 024-29/2008 r.  
**Andrzej Birecki**  
**GEODETA URBANIONY**  
 Upr. Nr 15462  
 ADRES URZĘDOWANIA:  
 ul. Czaplinska 8 78-100 SZCZECINEK  
 tel. 094 374 22 17 kom. 0 602 720 172  
 Data 2008-02-19