

**UCHWAŁA NR XXXI/295/2005**  
**RADY MIEJSKIEJ W DRAWSKU POMORSKIM**  
**z dnia 31 marca 2005 roku**

**w sprawie przystąpienia do zmiany w obowiązującym miejscowym planie zagospodarowania przestrzennego miasta Drawsko Pomorskie.**

Na podstawie art. 14 ust. 1 oraz art. 27 ustawy z dnia 27 marca 2003 roku o planowaniu i zagospodarowaniu przestrzennym (Dz. U. z 2003 r. Nr 80, poz. 717, z 2004 r. Nr 6 poz. 41, Nr 141 poz. 1492) Rada Miejska w Drawsku Pomorskim uchwała, co następuje:

§ 1. Przystępuje się do sporządzenia zmiany obowiązującego miejscowego planu zagospodarowania przestrzennego miasta Drawsko Pomorskie zatwierdzonego uchwałą Nr XXXIX/292/97 z dnia 25 kwietnia 1997 r. (Dz. Urz. Woj. Koszalińskiego z 1998 r. Nr 31 poz. 221) obejmującej obszar działki nr 417 położonej w obrębie geodezyjnym nr 11 miasta Drawsko Pomorskie.


§ 2. Granice obszaru objętego zmianą określono na mapie stanowiącej załącznik do uchwały.

§ 3. Uchwała wchodzi w życie z dniem podjęcia.

Przewodniczący Rady  
Jarosław Zduńczyk

Załącznik do uchwały nr .....  
Rady Miejskiej  
w Drawsku Pomorskim

SKALA 1:1000

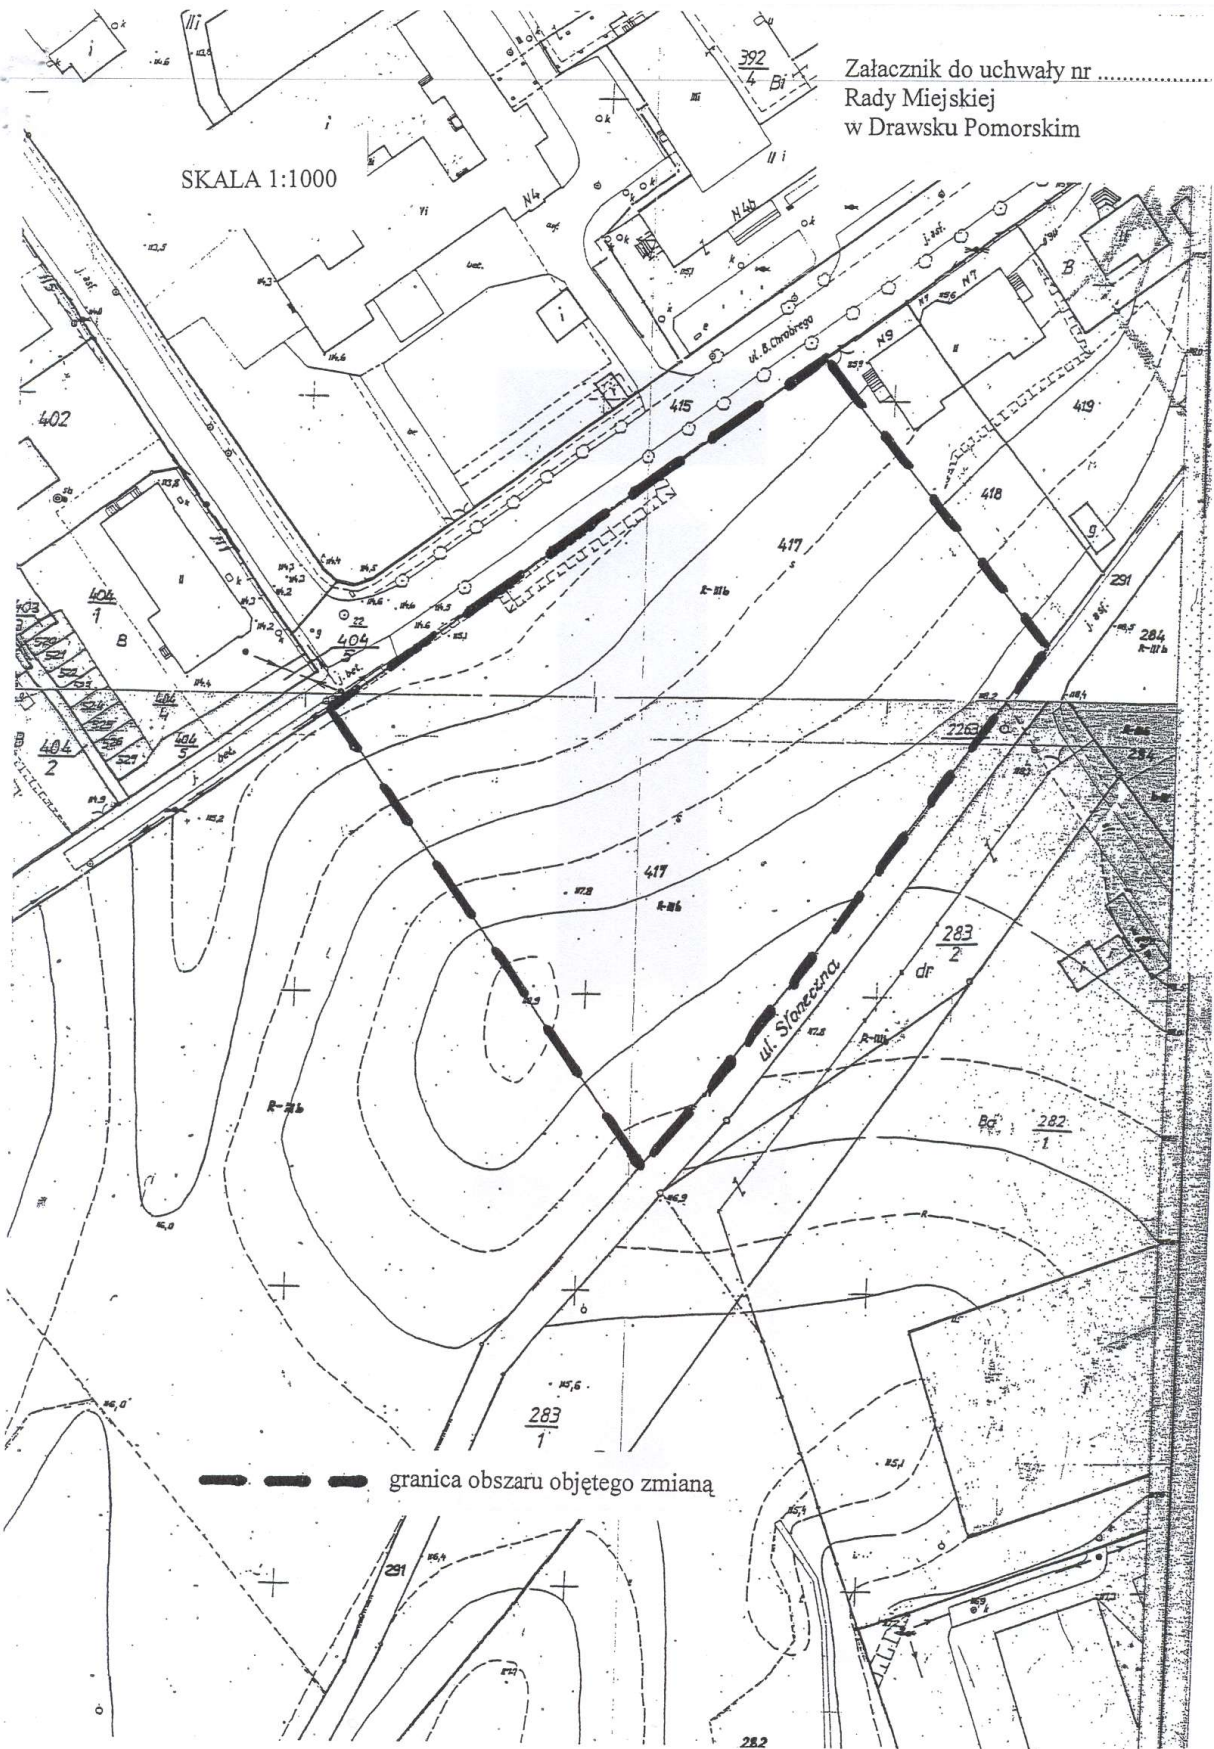

— — — — — granica obszaru objętego zmianą