

UCHWAŁA nr XLI/351/2005

Rady Miejskiej w Drawsku Pomorskim

z dnia 17 listopada 2005 roku.

w sprawie wniesienia aportu do Towarzystwa Budownictwa Społecznego Spółki z o. o.
w Drawsku Pomorskim

Na podstawie art. 18 ust. 2 pkt 9 lit. a ustawy z dnia 8 marca 1990 roku
o samorządzie gminnym /Dz.U. z 2001 roku nr 142 poz. 1591, z 2002 r. nr 23 poz. 220,
z 2002 r. nr 62 poz. 558, z 2002 r. nr 113 poz. 984, z 2002 r. nr 214 poz. 1806, z 2003 roku
nr 80 poz. 717, z 2004 nr 102 poz. 1055, nr 116, poz. 1203 / - u c h w a ł a się, co
następuje:

§ 1

Wnieść tytułem aportu do Towarzystwa Budownictwa Społecznego Spółki z o. o.
w Drawsku Pomorskim własność działek gminnych położonych w obrębie 6 miasta Drawsko
Pomorskie tj:

- działki nr 191/23 o pow. 0,5331 ha
- działki nr 204/7 o pow. 0,0062 ha
- działki nr 205/17 o pow. 0,6917 ha

§ 2

Wykonanie uchwały powierza się Burmistrzowi Miasta i Gminy Drawsko Pomorskie.


§ 3

Uchwała wchodzi w życie z dniem podjęcia.

Przewodniczący Rady

Jarosław Zdunczyk

PROJEKT ZAGOSPODAROWANIA SEKTORA 1.44 MU W DRAWSKU POMORSKIM

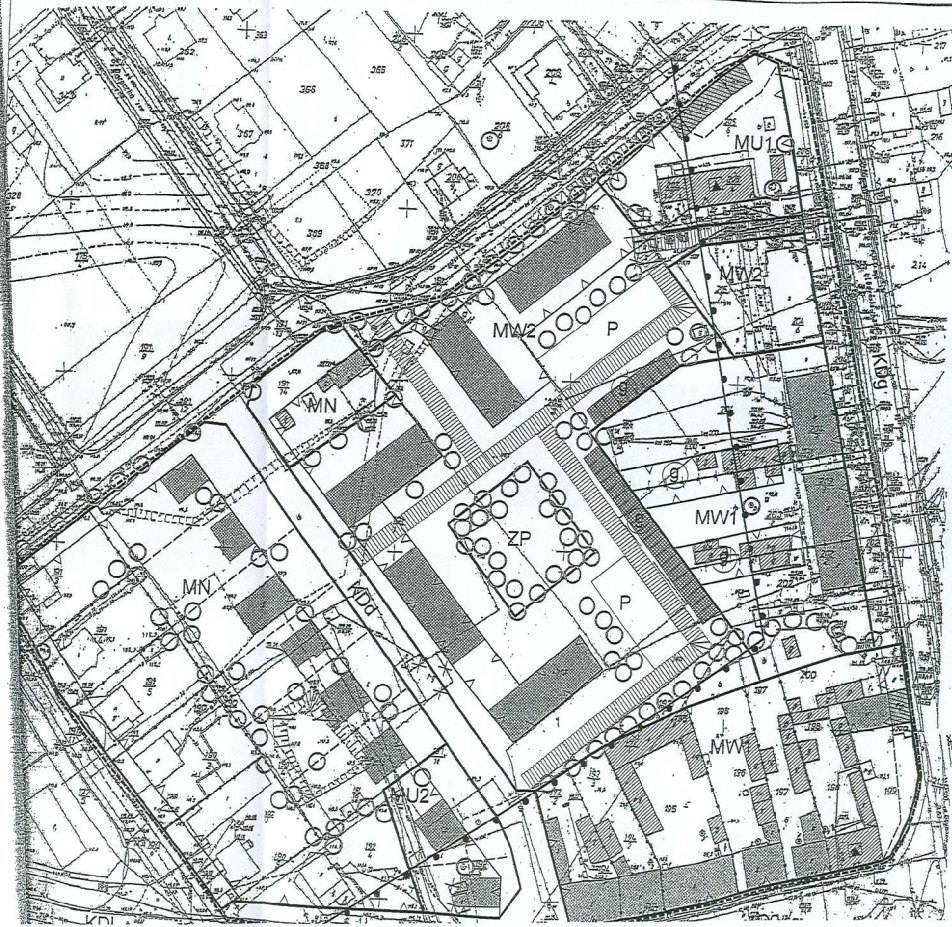

LEGENDA : DRAWSKO POMORSKIE

- GRANICA OGRANICZENIA
- LINIE ROZDZIAŁOWE TERENY O RÓŻNYCH FUNKCjach RÓŻNYM SPOSOBIE ZAGOSPODAROWANIA
- NIEPRZEKROCALNA LINA ZABUDOWY
- PROJEKTYWNE GRANICE USTALONYCH PARCELI
- GRANICE GEOCZYNIENIE USTALONYCH PARCELI
- CIĄGI PIESZO-JEZDNE
- BUDYNKI O WALORACH ZABYTKOWYCH
- PRZYKŁADOWA LOKALIZACJA BUDYNKÓW
- BUDYNKI O NISKICH PARAMETRACH TECHNICZNYCH (PRZETWORNICZNYCH)
- BUDYNKI O NISKICH WALORACH TECHNICZNYCH
- ZABUDOWA MIESZKANOWA WIELKORODZINNA Z USŁUGAMI
- MW1 ZABUDOWA MIESZKANOWA WIELKORODZINNA Z USŁUGAMI
- MW2 ZABUDOWA MIESZKANOWA WIELKORODZINNA Z USŁUGAMI
- MU1 ZABUDOWA MIESZKANOWA JEDNORODZINNA Z USŁUGAMI
- MU2 ZABUDOWA MIESZKANOWA JEDNORODZINNA Z USŁUGAMI
- MN ZABUDOWA MIESZKANOWA JEDNORODZINNA
- ZP TERENY ZIELENI URZĄDZENI (PLAC ZABAW)
- P PARKING
- KDS DROGA GŁÓWNA (NR 22)
- KDS DROGA PUBLICZNA DOJAZDOWA
- KDL DROGA PUBLICZNA LOKALNA
- OBIEKTY BUDOWLANE DLA KOTRYCH, ODPRAECZALNIE LUB WSKAZANE JEST ROZBUDOWANIE NAJWYŻSZEJ KONDYGNACJI NADRODZINA
- GRANICE ODALIK PRZY KOTRYCH MOZE BYC REALIZOWANA ZABUDOWA
- GRANICA STREPY OCHRONY KONSERWATORSKIEJ "P"
- BUDYNKI DO WYBURZENIA
- ZIELENI WYSOKA



SKALA 1 : 500

