

UCHWAŁA Nr XLV/393/2006
RADY MIEJSKIEJ W DRAWSKU POMORSKIM
z dnia 23 lutego 2006 r.

w sprawie przystąpienia do zmiany w obowiązującym miejscowym planie zagospodarowania przestrzennego miasta Drawsko Pomorskie.

Na podstawie art. 14 ust. 1 w zw. z art. 27 ustawy z dnia 27 marca 2003 r. o planowaniu i zagospodarowaniu przestrzennym (Dz.U. Nr 80, poz.717, z 2004 r. Nr 6 poz. 41, Nr 141 poz. 1492, z 2005 r. Nr 113, poz. 954, Nr 130, poz. 1087), Rada Miejska w Drawsku Pomorskim uchwała, co następuje:


§1. Przystępuje się do zmiany obowiązującego miejscowego planu zagospodarowania przestrzennego miasta Drawsko Pomorskie zatwierdzonego uchwałą Nr XXXIX/292/97 Rady Miejskiej w Drawsku Pomorskim z dnia 25 kwietnia 1997 r. w sprawie aktualizacji miejscowego planu zagospodarowania przestrzennego Miasta Drawsko Pomorskie (Dz.Urz.Woj. Koszalińskiego Nr 21, poz. 82 z 1998 r. Nr 31 poz. 221).

§2. Granice obszaru objętego zmianą określono na mapie stanowiącej załącznik do uchwały.

§3. Uchwała wchodzi w życie z dniem podjęcia.

Przewodniczący Rady

Jarosław Zdunczyk

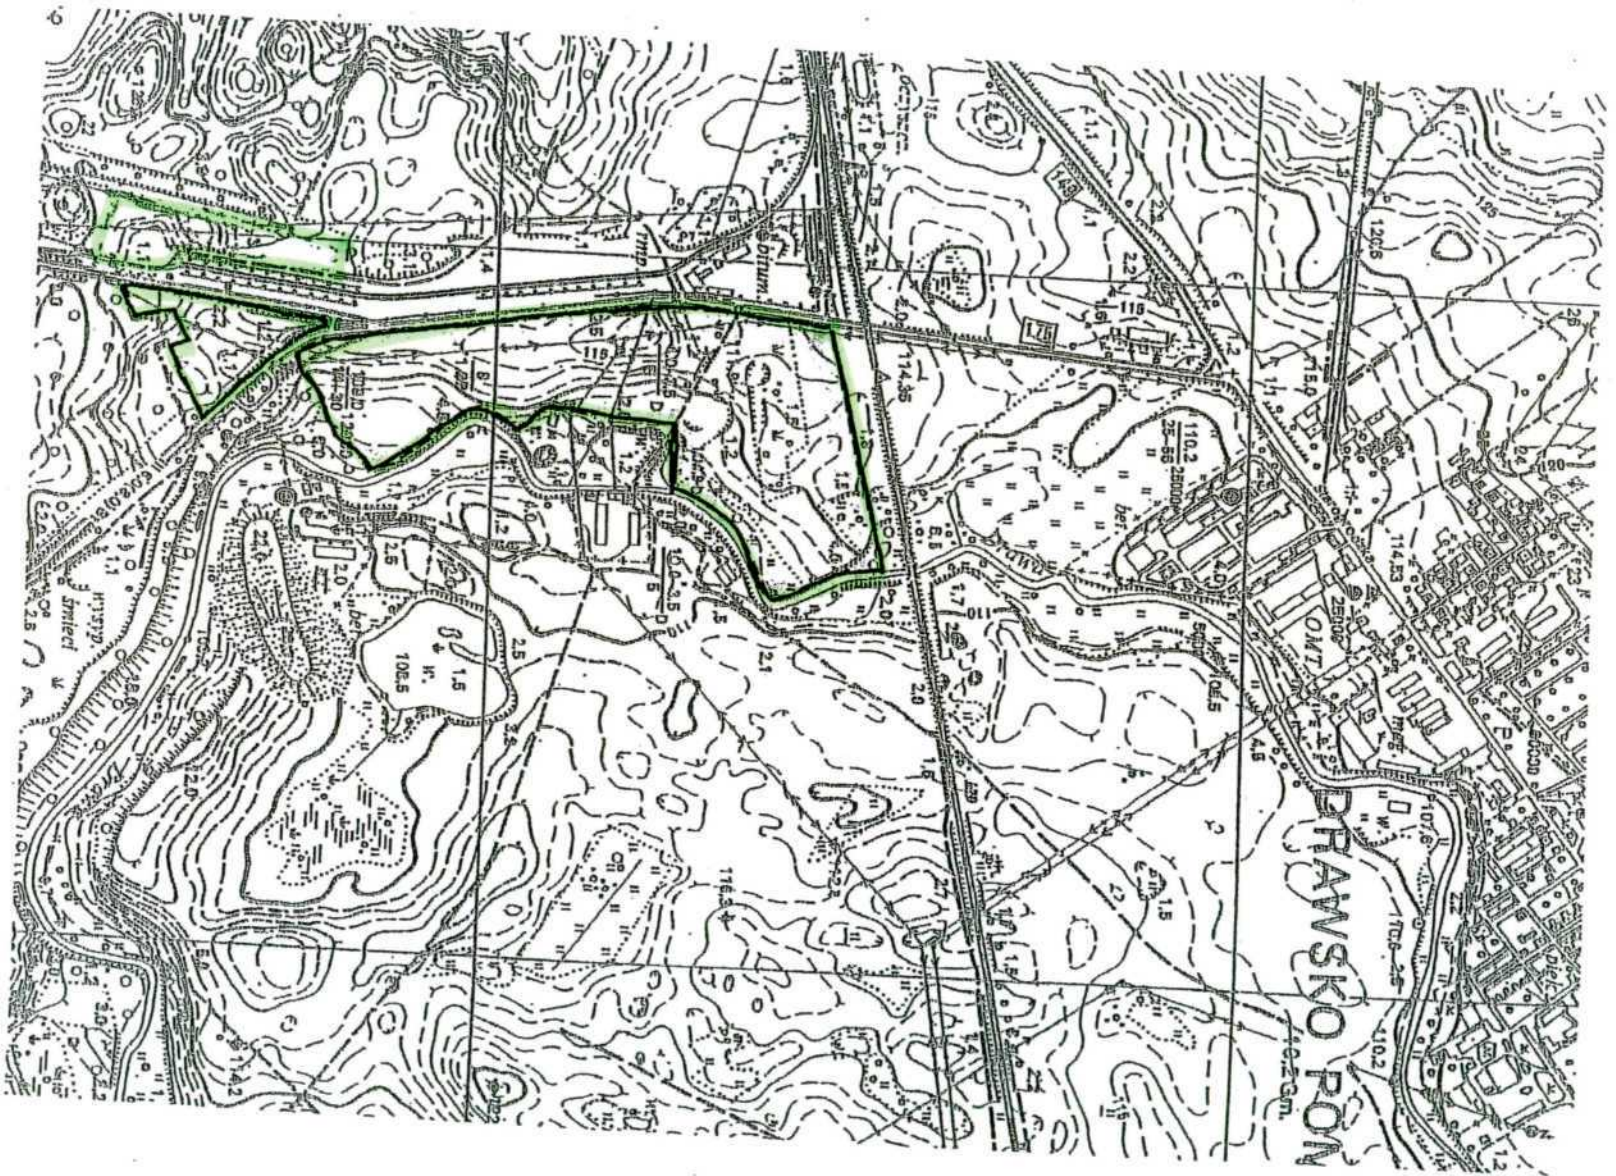

Do Uchwały Rady Miejskiej
w Drawsku Pomorskim
Nr. XLV/393/2006
z dnia 23 lutego 2006

Skala: 1:10000

Uzasadnienie

Projekt uchwały w sprawie przystąpienia do zmiany w obowiązującym miejscowym planie zagospodarowania przestrzennego gminy Drawsko Pomorskie obejmującego obszar części miasta za torami po lewej stronie drogi do Kabisza Pom. przygotowany został w związku z projektem uchwały uchylającej uchwały o przystąpieniu do zmian w planach zagospodarowania przestrzennego miasta i gminy Drawsko Pomorskie, w których przedmiotowy teren się znajdował. Ze względów proceduralnych należy podjąć uchwałę odrębną dla ww. obszaru.

Drawsko Pomorskie, dnia 15-02-2006r.

A handwritten signature in black ink, appearing to be 'Hredli'.