

**UCHWAŁA Nr XLV/396/2006**  
**RADY MIEJSKIEJ W DRAWSKU POMORSKIM**  
z dnia 23 lutego 2006 r.

**w sprawie przystąpienia do zmiany w obowiązującym miejscowym planie zagospodarowania przestrzennego.**

Na podstawie art. 14 ust. 1 w zw. z art. 27 ustawy z dnia 27 marca 2003 r. o planowaniu i zagospodarowaniu przestrzennym (Dz.U. Nr 80, poz.717, z 2004 r. Nr 6 poz. 41, Nr 141 poz. 1492, z 2005 r. Nr 113, poz. 954, Nr 130, poz. 1087), Rada Miejska w Drawsku Pomorskim uchwala, co następuje:

**§1.** Przystępuje się do zmiany obowiązującego miejscowego planu zagospodarowania przestrzennego miasta Drawsko Pomorskie zatwierdzonego uchwałą Nr XXXIX/292/97 Rady Miejskiej w Drawsku Pomorskim z dnia 25 kwietnia 1997 r. w sprawie aktualizacji miejscowego planu zagospodarowania przestrzennego Miasta Drawsko Pomorskie (Dz.Urz.Woj. Koszalińskiego Nr 21, poz. 82, z 1998 r. Nr 31 poz. 221) oraz zmiany obowiązującego miejscowego planu zagospodarowania przestrzennego gminy Drawsko Pomorskie zatwierdzonego uchwałą Nr XXIV/196/96 Rady Miejskiej w Drawsku Pomorskim z dnia 29 marca 1996 r. w sprawie aktualizacji planu zagospodarowania przestrzennego gminy Drawsko Pomorskie (Dz.Urz.Woj. Koszalińskiego Nr 20, poz. 67, z 1998 r. Nr 31 poz. 220).

**§2.** Granice obszaru objętego zmianą określono na mapach stanowiących następujące załączniki do uchwały:

- 1) nr 1 – w zakresie dotyczącym zmiany miejscowego planu zagospodarowania przestrzennego miasta Drawsko Pomorskie oraz
- 2) nr 2 – w zakresie dotyczącym zmiany miejscowego planu zagospodarowania przestrzennego gminy Drawsko Pomorskie.


**§3.** W dniu wejścia w życie uchwały Rady Miejskiej w Drawsku Pomorskim zmieniającej uchwałę w sprawie aktualizacji miejscowego planu zagospodarowania przestrzennego Miasta Drawsko Pomorskie traci moc uchwała Nr XXIV/196/96 Rady Miejskiej w Drawsku Pomorskim z dnia 29 marca 1996 r. w sprawie aktualizacji planu zagospodarowania przestrzennego gminy Drawsko Pomorskie (Dz.Urz.Woj. Koszalińskiego Nr 20, poz. 67, z 1998 r. Nr 31 poz. 220) obejmująca obszar określony na załączniku nr 2 do niniejszej uchwały.

**§4.** Uchwała wchodzi w życie z dniem podjęcia.

Przewodniczący Rady


Jarobława Łańcuch

Załącznik nr 1.  
Do uchwały Rady Miejskiej  
w Drawsku Pomorskim  
Nr XLV/396/2006  
z dnia 23 lutego 2006

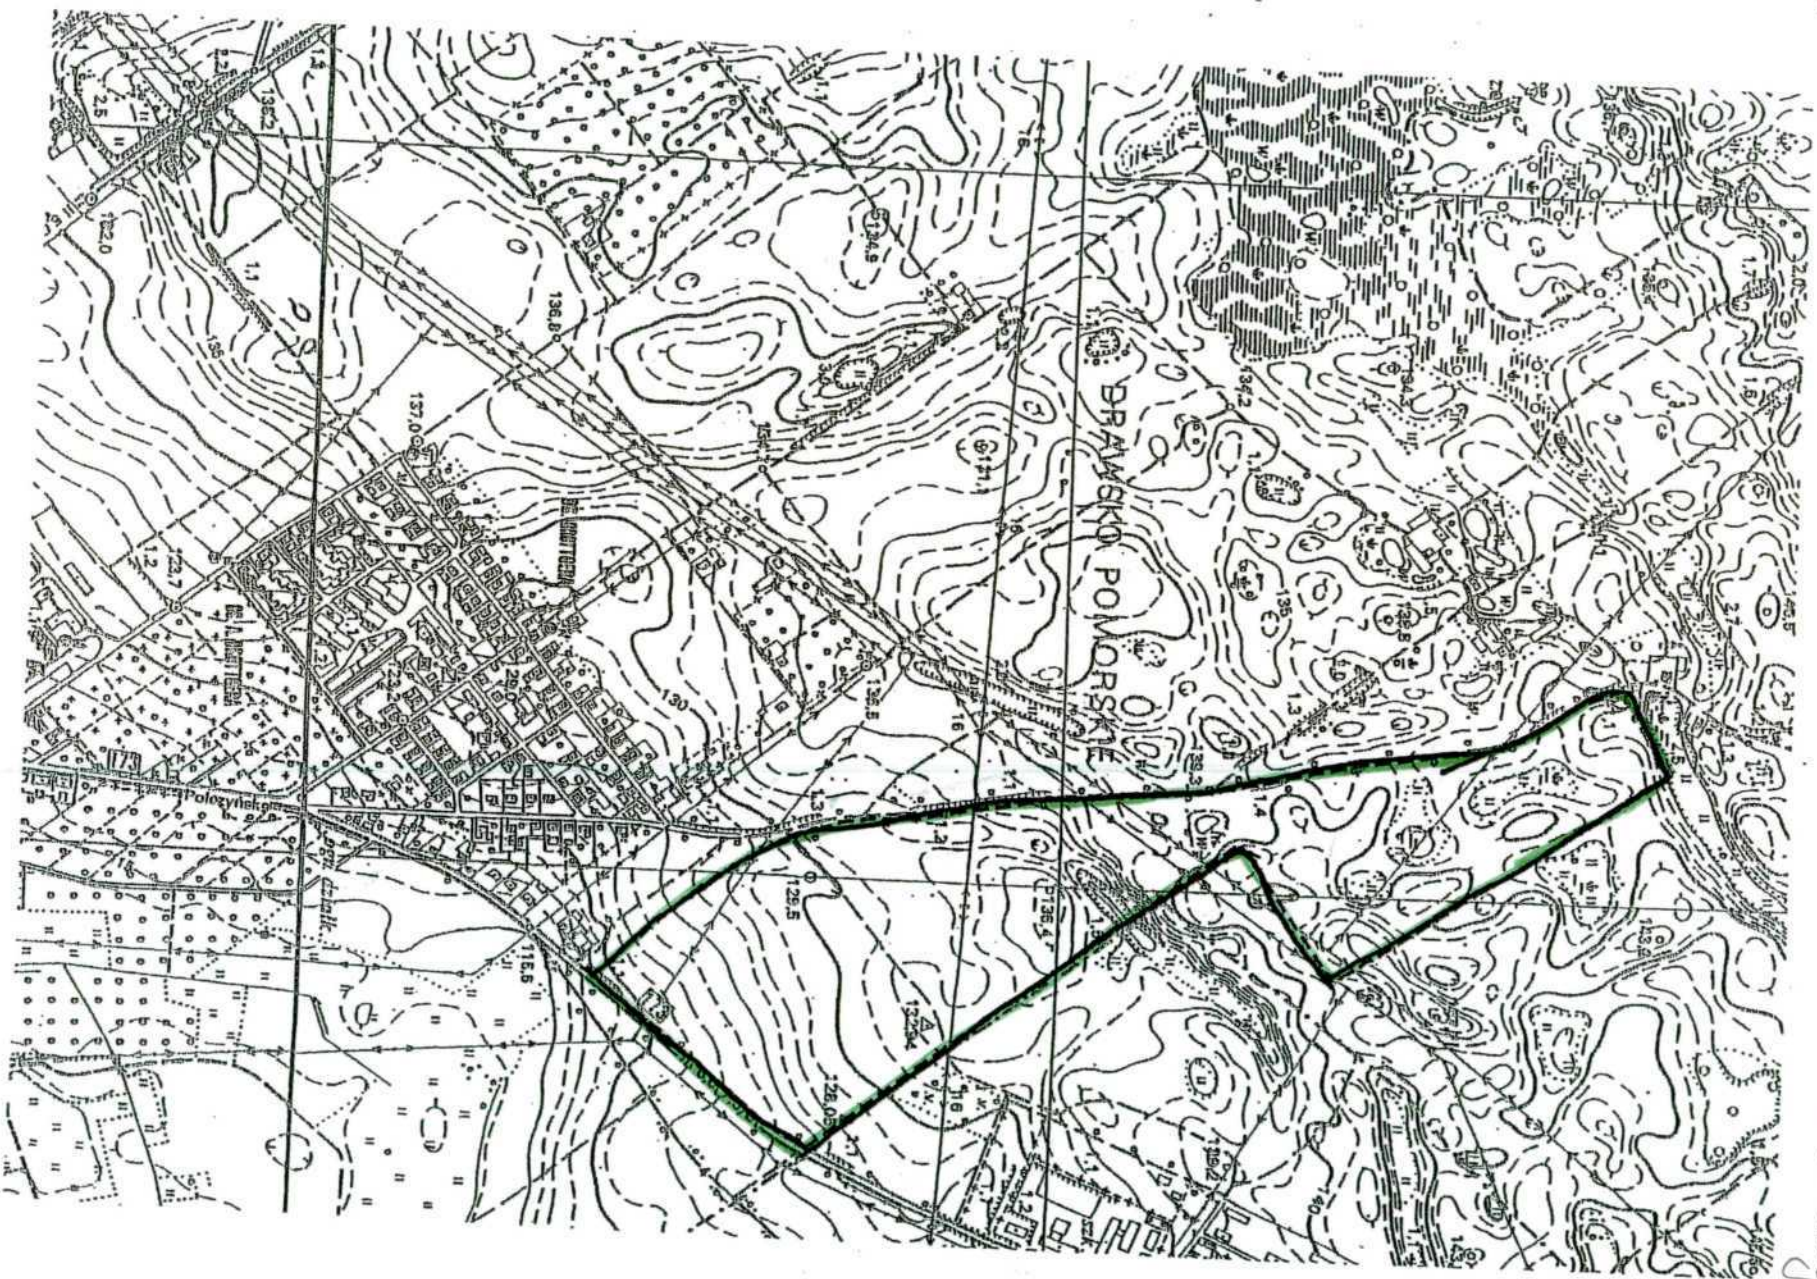

Skala: 1:10000

Załącznik nr 4  
Do uchwały Rady Miejskiej  
w Drawsku Pomorskim  
Nr. XLV/396/2006  
z dnia 23 lutego 2006

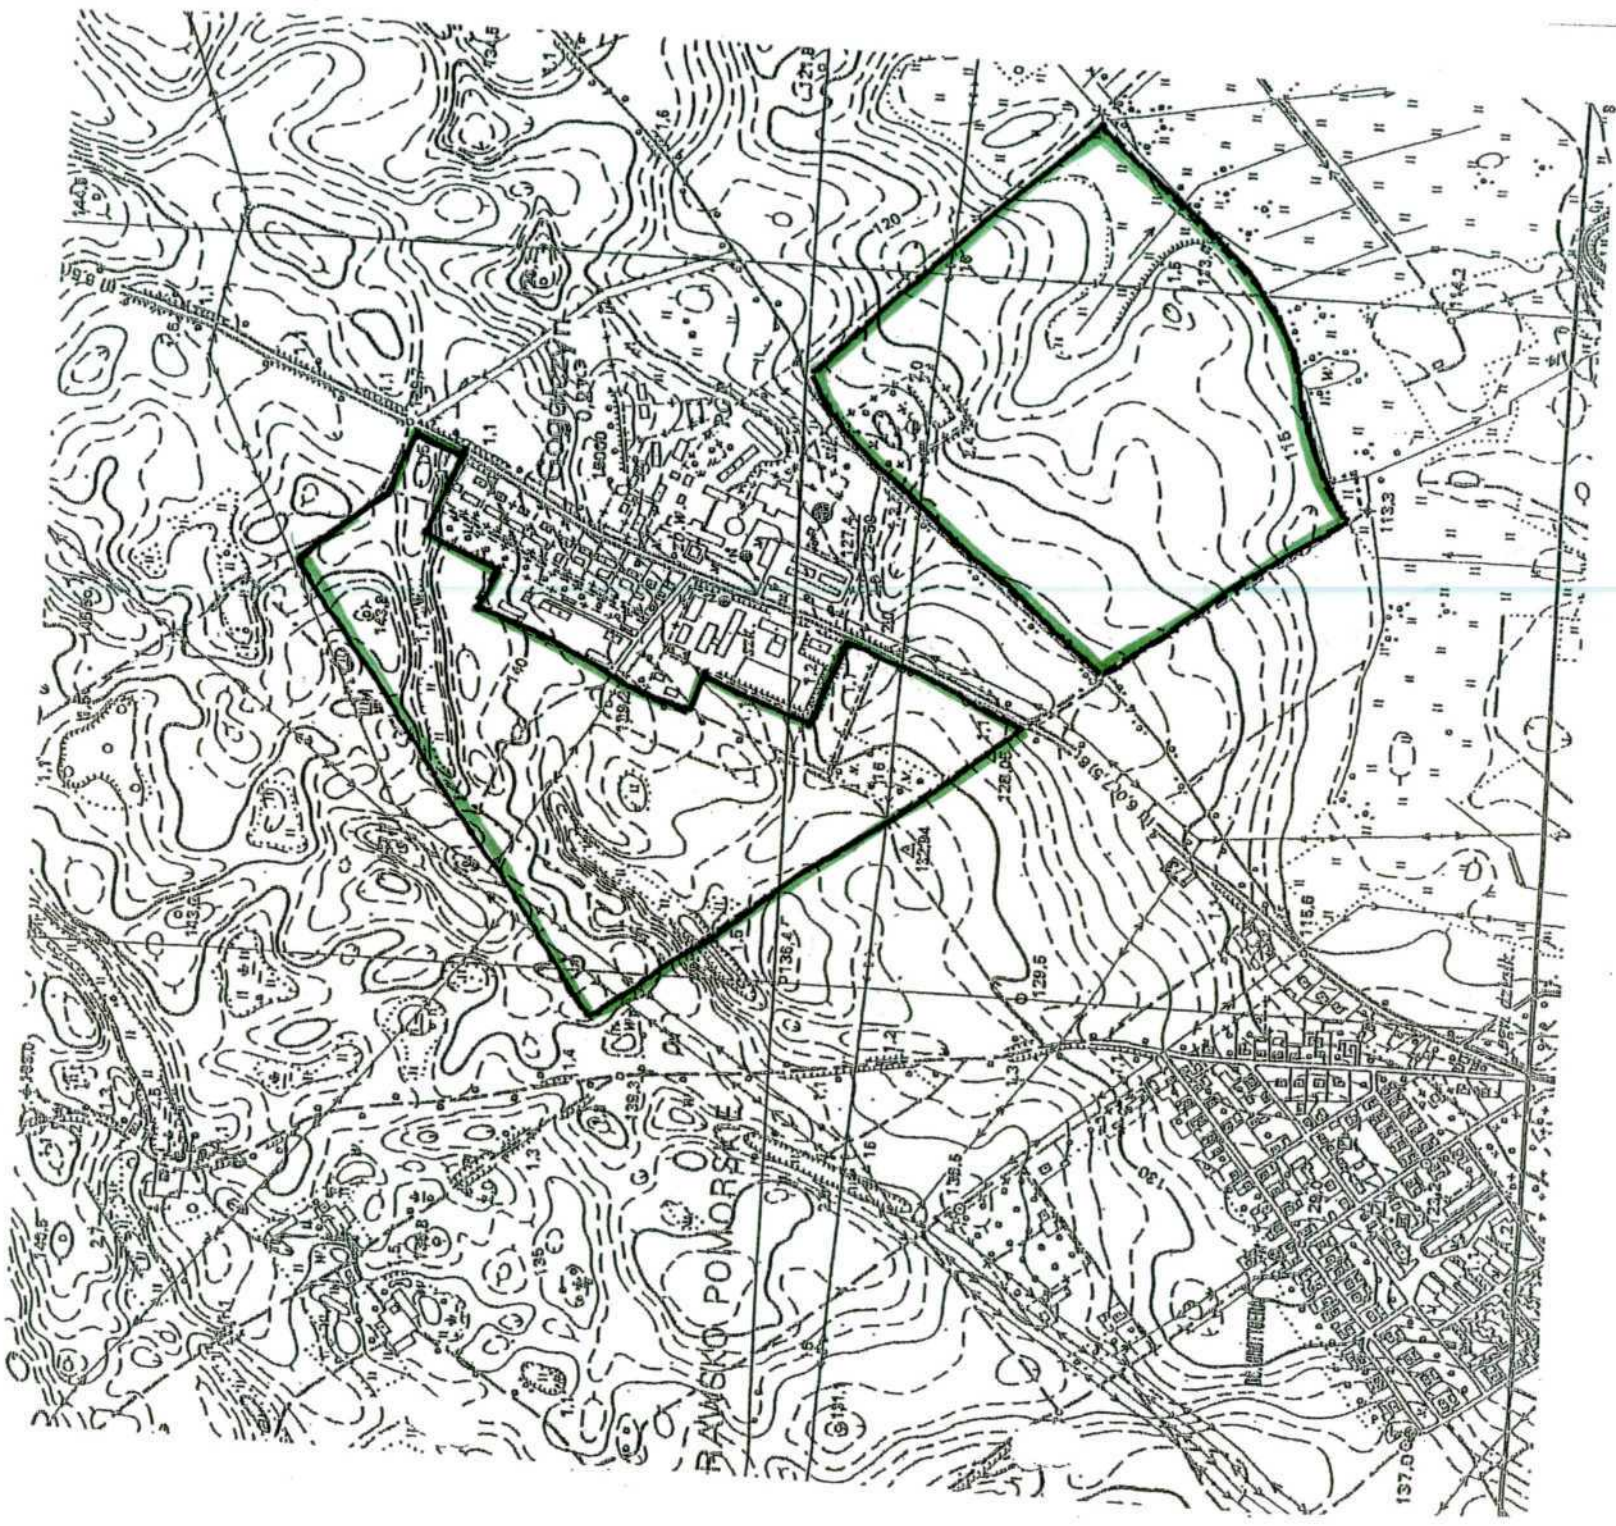


Skala: 1:10000

## Uzasadnienie

Projekt uchwały w sprawie przystąpienia do zmiany w obowiązującym miejscowym planie zagospodarowania przestrzennego miasta Drawsko Pomorskie obejmującego obszar gruntów obrebu 20 i część gruntu między ul. Fałata i ul. Połączńskiej przygotowany został w związku z projektem uchwały uchylającej uchwały o przystąpieniu do zmian w planach zagospodarowania przestrzennego miasta i gminy Drawsko Pomorskie, w których przedmiotowy teren się znajdował. Ze względów proceduralnych należy podjąć uchwałę odrębną dla ww. obszaru.

Drawsko Pomorskie, dnia 17-02-2006r.

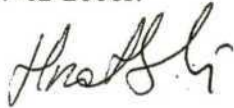A handwritten signature in black ink, appearing to be 'H. S. G.', is written below the date.