

Usługi Geodezyjne i Kartograficzne Jarosław Waszkiet
Zagrodzka 27a 78-500 Drawsko Pom.

Mapa do celów projektowych

skala 1:1000

miejscowość: Suliszewo

identyfikator i nazwa jednostki ewidencyjnej:
320302_5 Drawsko Pom. ? obszar wiejski

identyfikator i nazwa obszaru ewidencyjnego:
320302_5.0037 Suliszewo
dz. 233/22


ukł. wsp. płaskich: 2000 strefa 5; układ odn. Kronsztadt 86
UK 6640.278.2019

oznaczenie granic obszaru, który był przedmiotem aktualizacji

Sporządził: 21.04.2019

Geodeta uprawniony
inż. Jarosław Waszkiet
upr. nr 17247

Mapa niniejsza została wykonana bez ustalenia obciążeń służebnościami
gruntowymi.

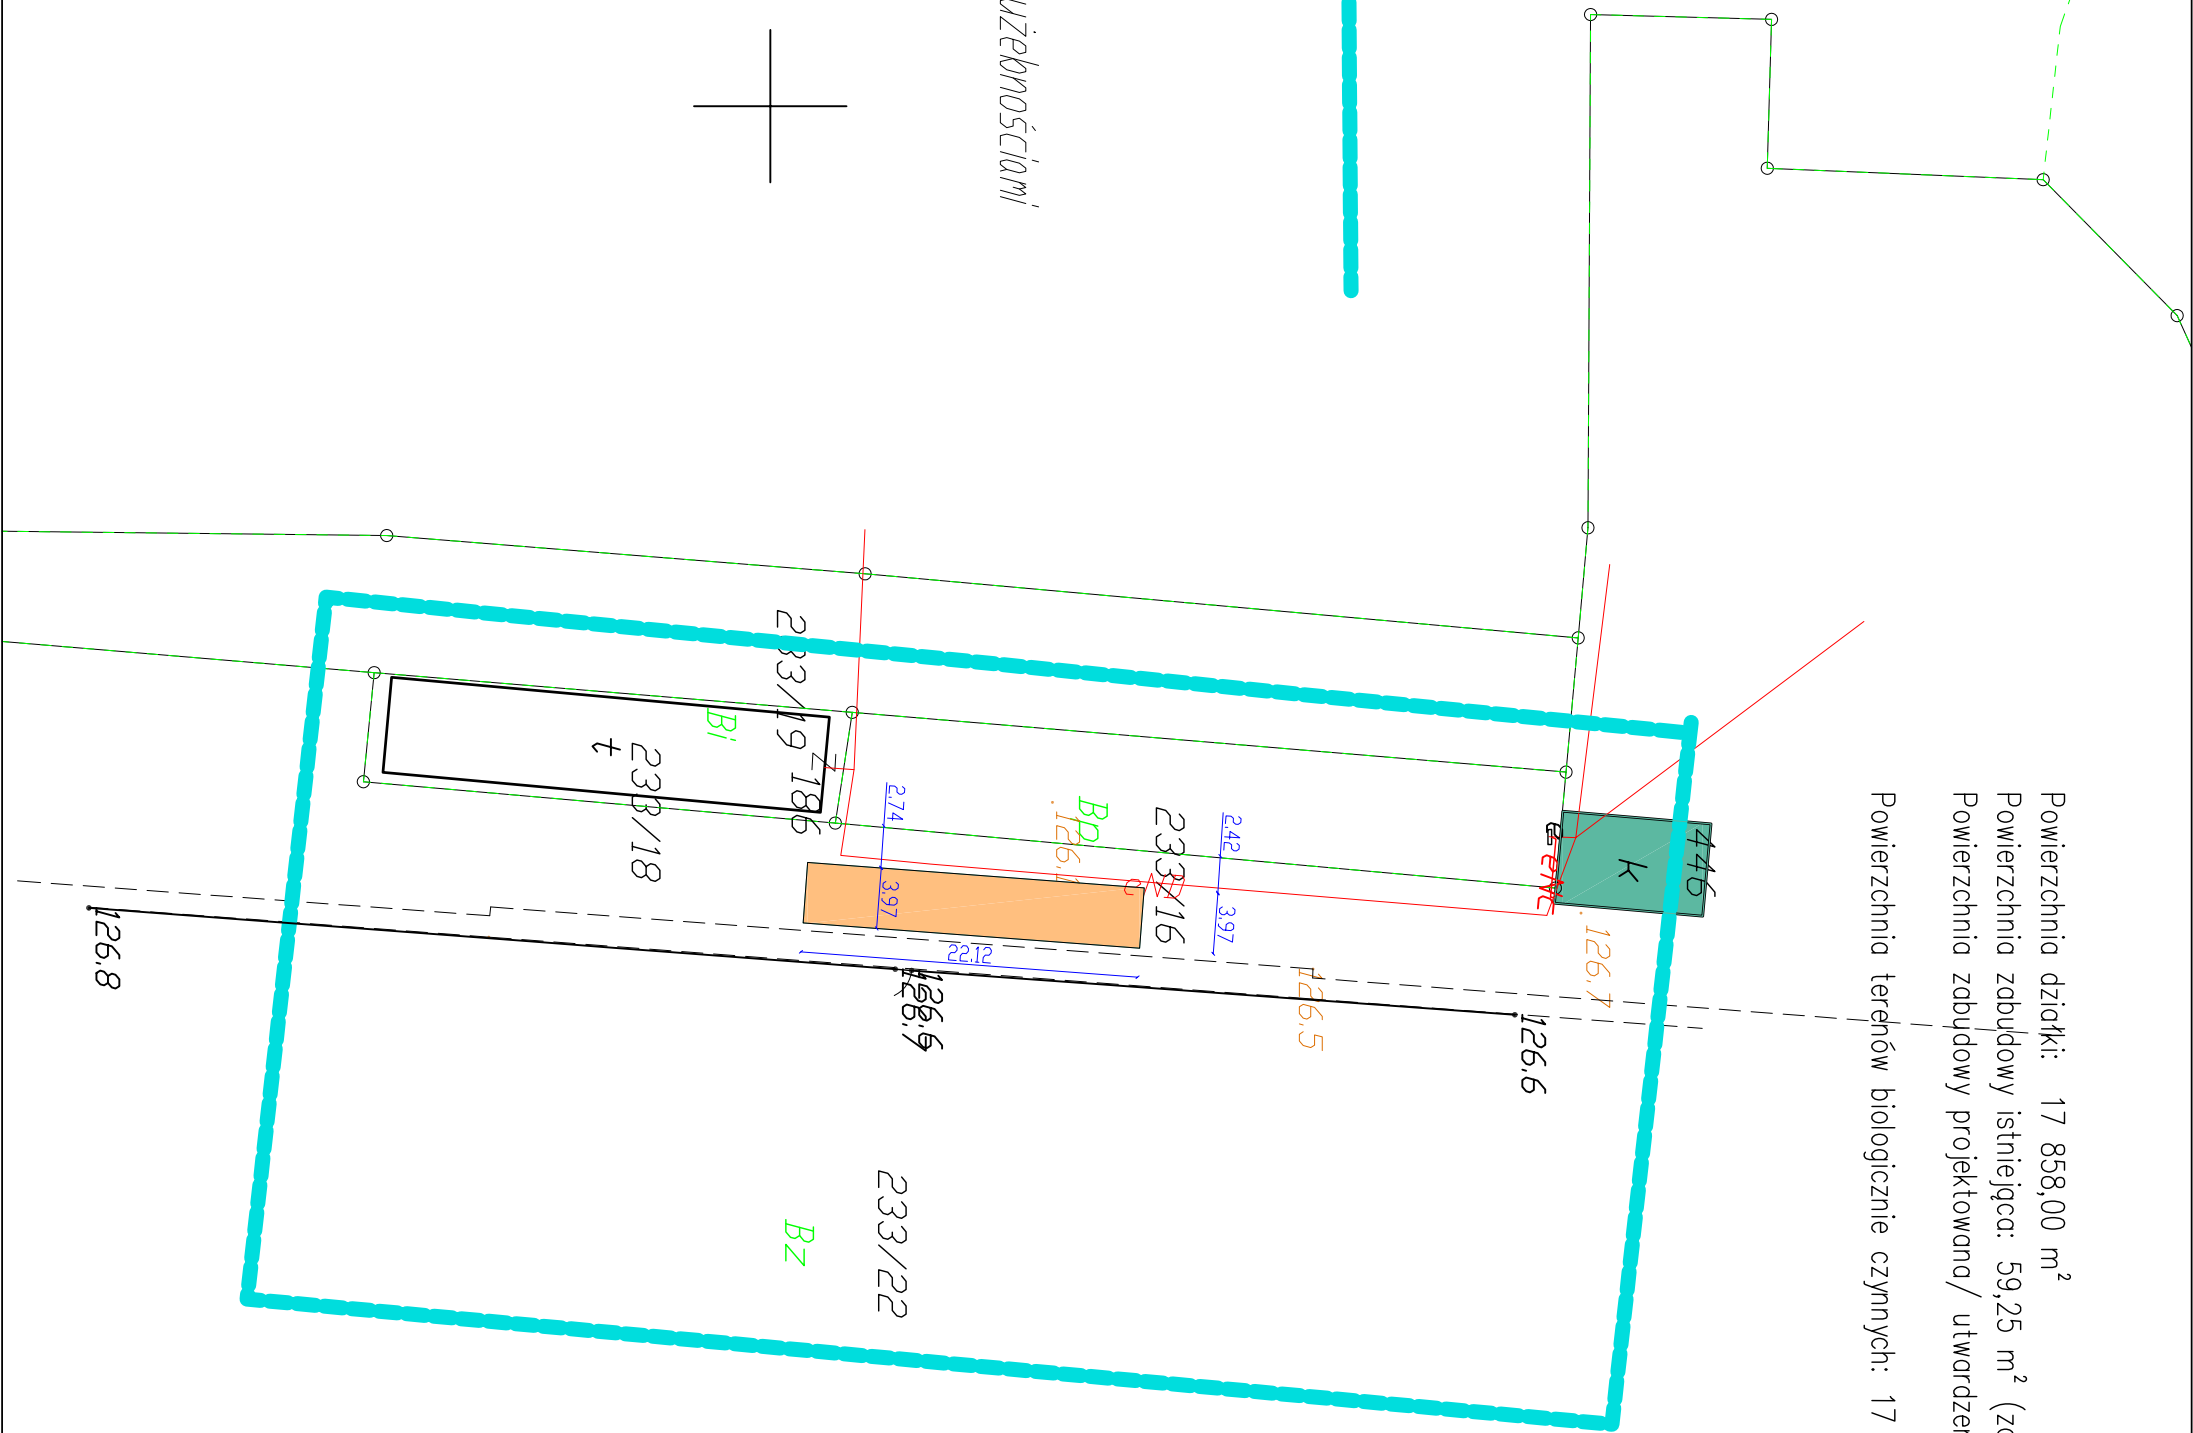

Powierzchnia działki: 17 858,00 m²
Powierzchnia zabudowy istniejąca: 59,25 m² (zaplecze socjalno-sanitarne)
Powierzchnia zabudowy projektowana/ utwardzenie pod projektowaną trybunę: 87,82 m²
Powierzchnia terenów biologicznie czynnych: 17 710,93 m²

LEGENDA

Istniejące zaplecze socjalno-sanitarne

Projektowana trybuna

<div><div><div></div></div><div>ARCHIFORMA</div><div>PRACOWNIA PROJEKTOWA</div></div> <div>ARCHIFORMA Pracownia Projektowa</div> <div><div>Anna Kornał-Wródek</div><div>78-500 Drawsko Pomorskie, ul. Bieszczadzka 13 www.archiforma.org</div><div>tel. 501 294 265</div></div>			
Temat opracowania: Budowa trybuny czterorzędowej stałej zewnętrznej na terenie boiska			
Stan:	ARCHITEKTURA /	Data opracowania:	
1:500	PROJEKT ZAGOSPODAROWANIA	Maj 2019	
Projektant			
Inwestor:			
Gmina Drawsko Pomorskie			
ul. Sikorskiego 41			
78-500 Drawsko Pomorskie			
Adres inwestycji:			
dz. nr 233/22 obręb 0037 Suliszewo, jedn. ew.			
320302_5 Drawsko Pomorskie obszar wiejski			
Skala:			
1:500	PROJEKT ZAGOSPODAROWANIA	Wzrost:	
Niniejsze opracowanie stanowi dzieło autorskie i podlega ochronie			
zgodnie z ustawą z dnia 4 lutego 1984 r. o prawie autorskim i			
prawach pokrewnych.			