


MAPA DO CELÓW PROJEKTOWYCH


skala: 1:500  
 miejscowość: Drawsko Pomorskie  
 identyfikator i nazwa jednostki ewidencyjnej: 320302\_4 Drawsko Pomorskie  
 identyfikator i nazwa obrębu ewidencyjnego: 320302\_4.0011  
 nazwa układu wsp. prostokątnych płaskich PL-ETRF2000  
 nazwa układu wysokości PL-KRON86-NH  
 data sporządzenia mapy: 25.07.2019r  
 oznaczenie kancelaryjne zgłoszenia: GK.6640.546.2019  
 obszar mapy objęty aktualizacją:

Mapa do celów projektowych została wykonana bez ustaleń obciążeń.

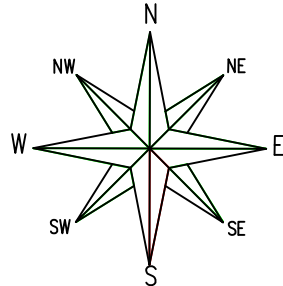

Usługi Geodezyjne  
 Wojciech Wróbel  
 Zagazd 25b  
 78-500 Drawsko Pom.  
 nazwa wykonawcy  
 oraz podpis osoby reprezentującej  
 wykonawcę

geodeta uprawniony  
 Zbigniew Sekutowicz  
 upr.nr 14952 (1,2)  
 kierownik pracy geodezyjnej

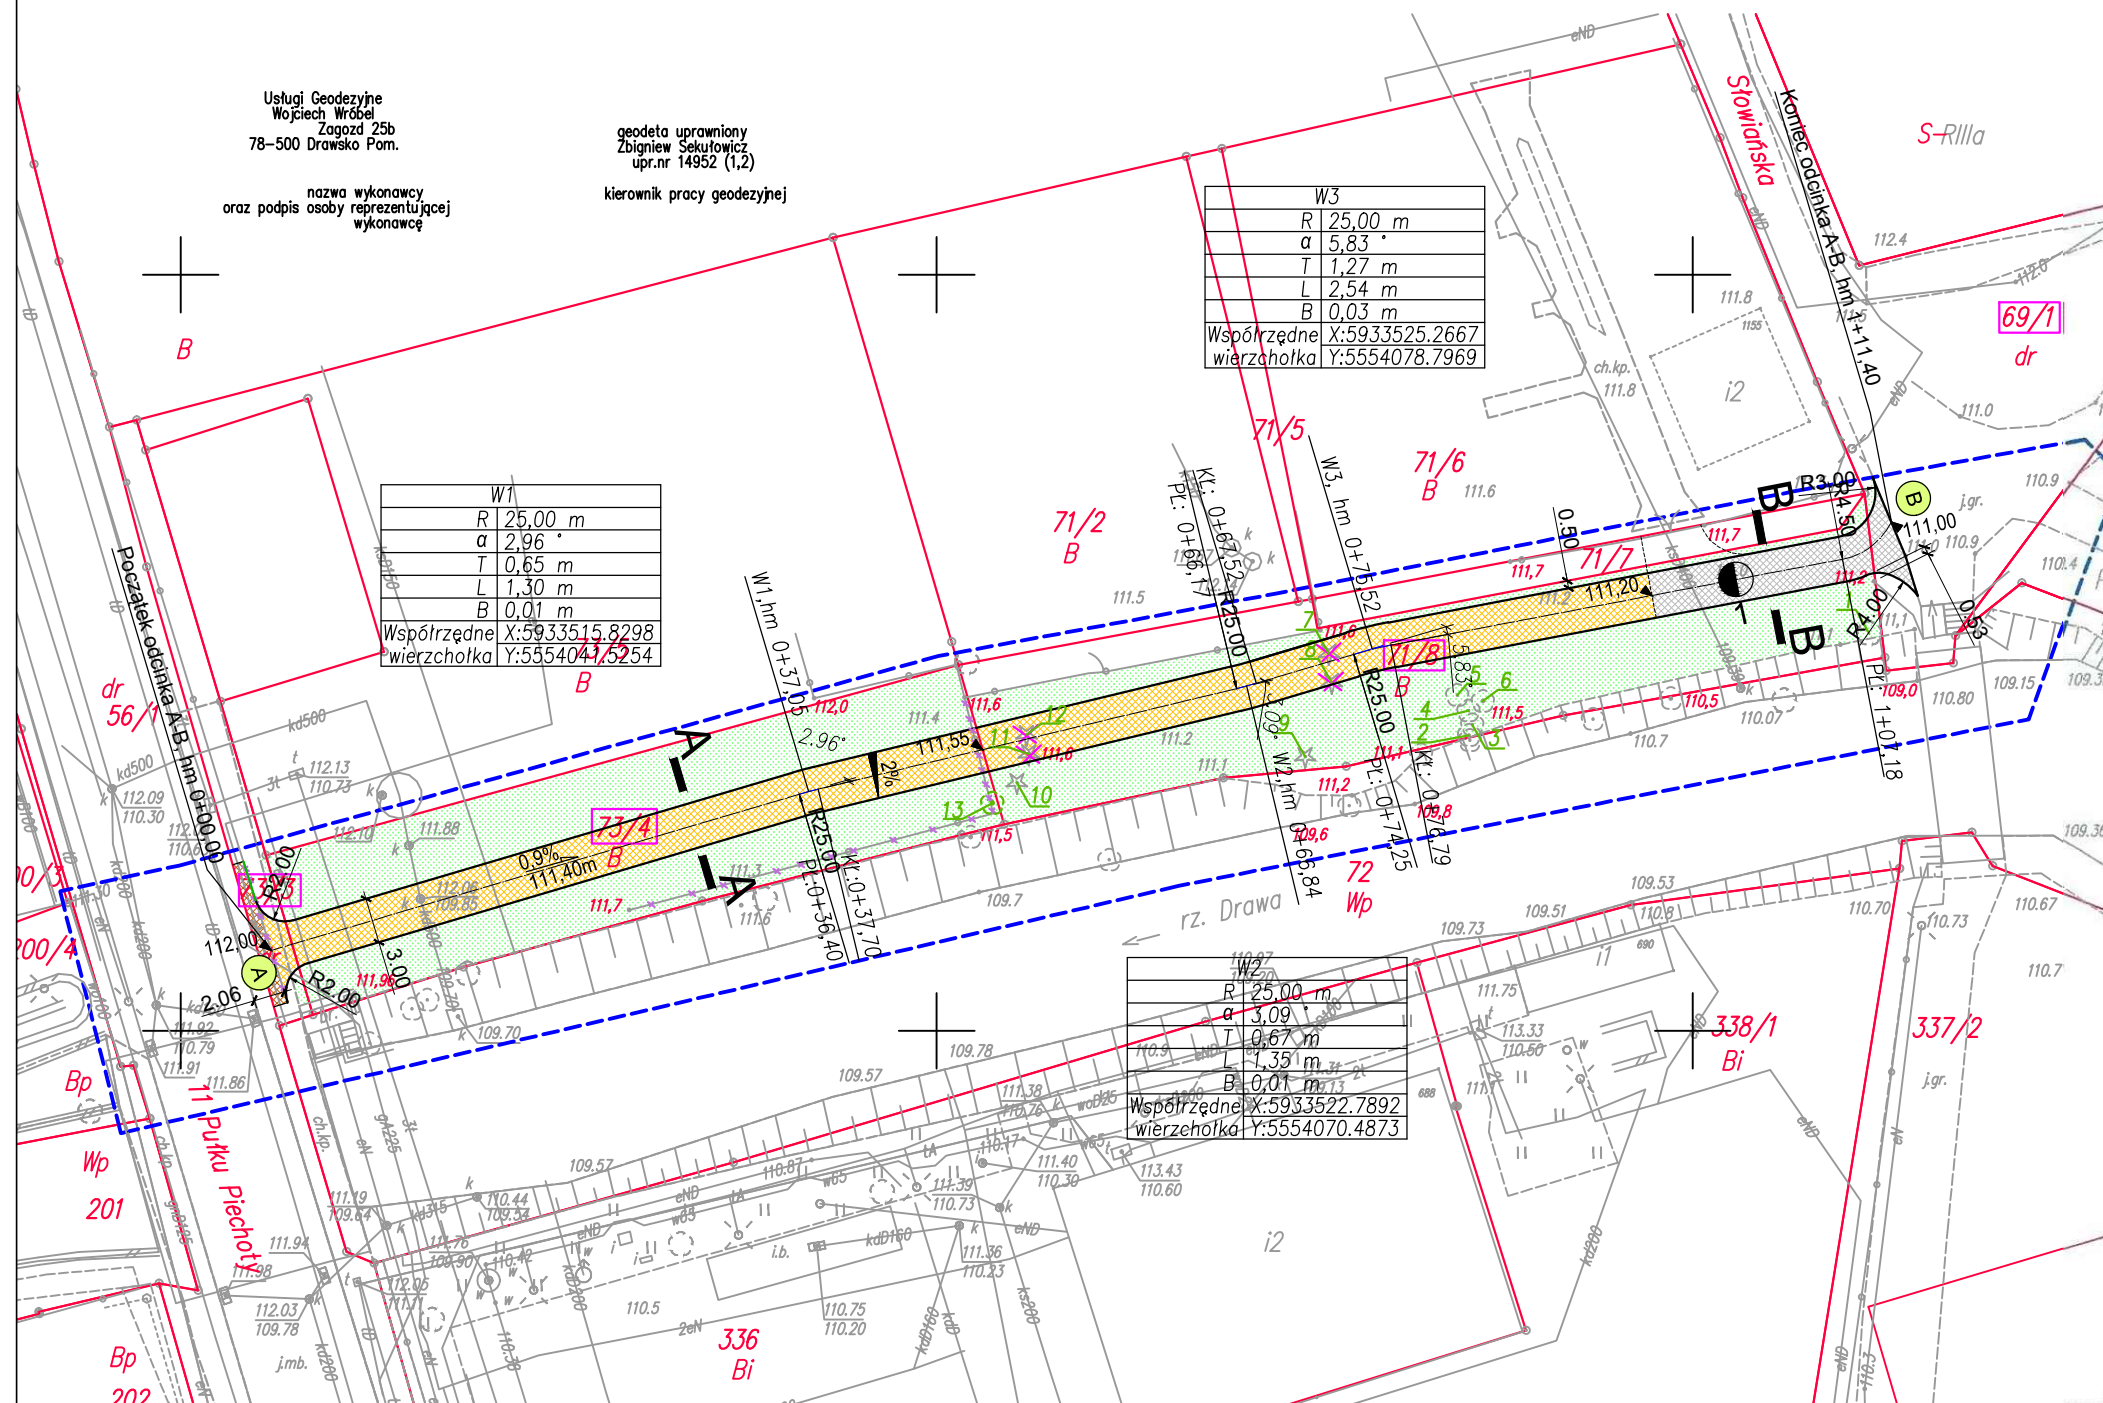

LEGENDA

- istniejące granice działek
- działki objęte opracowaniem
- opornik betonowy 12x25 cm
- deptak - ciąg pieszo - rowerowy  
kostka betonowa - gr.8 cm
- deptak - ciąg pieszo - rowerowy  
kostka betonowa - gr.8 cm  
konstrukcja wzmocniona
- istniejące drzewo iglaste  
do wycinki
- istniejące drzewo  
do pozostawienia
- rzędne projektowane
- spadki projektowane
- ogrodzenie do rozbiórki
- przekroje konstrukcyjne
- zieleń niska - trawnik

Załącznik do decyzji o pozwoleniu  
 Zachodniopomorskiego Wojewódzkiego  
 Konserwatora Zabytków  
 Znak: ZN.U.5.185.5.3.2019.MB  
 Z dnia 18.11.2019 r.

**PRACOWNIA PROJEKTOWA**  
**Katarzyna Przybysz**  
 71-050 Szczecin, ul.Polskich Marynarzy 92/9

PRAWA AUTORSKIE ZASTRZEŻONE  
 Projektowany projekt jest chroniony prawami autorskimi zgodnie z art.11 ust.1 ustawy o Prawie Autorskim i Prawach Polewnych z dnia 4 lutego 1994 r. (Dz. U. Nr 24, poz. 65 z 23.02.1995 r.)

tel. 609 063 173  
 kprzybysz.projekty@gmail.com

NIP 253-009-98-75  
 REGON 320386061

PROJEKTANT BRANŻY DROGOWEJ:	Zakres i nr uprawnień	Podpis
mgr inż. Katarzyna PRZYBYSZ	upr. nr ZAP/0192/POOD/09 w specjalności drogowej b/o	
SPRAWDZAJĄCY BRANŻY DROGOWEJ:		
mgr inż. Bogdan BLOCH	upr. nr ZAP/0051/POOD/12 w specjalności drogowej b/o	
Inwestor:		
 Gmina Drawsko Pomorskie ul. Gen. Władysława Sikorskiego 41 78-500 Drawsko Pomorskie		
PROJEKT:		
„Budowa deptaka wzdłuż rzeki Drawy na odcinku od ul. 11 Pułku Piechoty do ul. Słowińskiej (dz. nr 73/3 dr, 73/4, 71/8, obr. 0011 Drawsko Pomorskie)”.		
BRANŻA:	FAZA:	
DROGOWA	PROJEKT BUDOWLANY	
Nazwa rysunku:	Data:	NR RYS.
ZAGOSPODAROWANIE TERENU	10.2019 r.	1
PLAN SYTUACYJNY	Skala:	
	1:500	
	Rozmiar:	rev.00
	A3	