


— ANJEIS —

SKALA 1 : 500

POW. OPRAWNIENIA - 6.715 m²

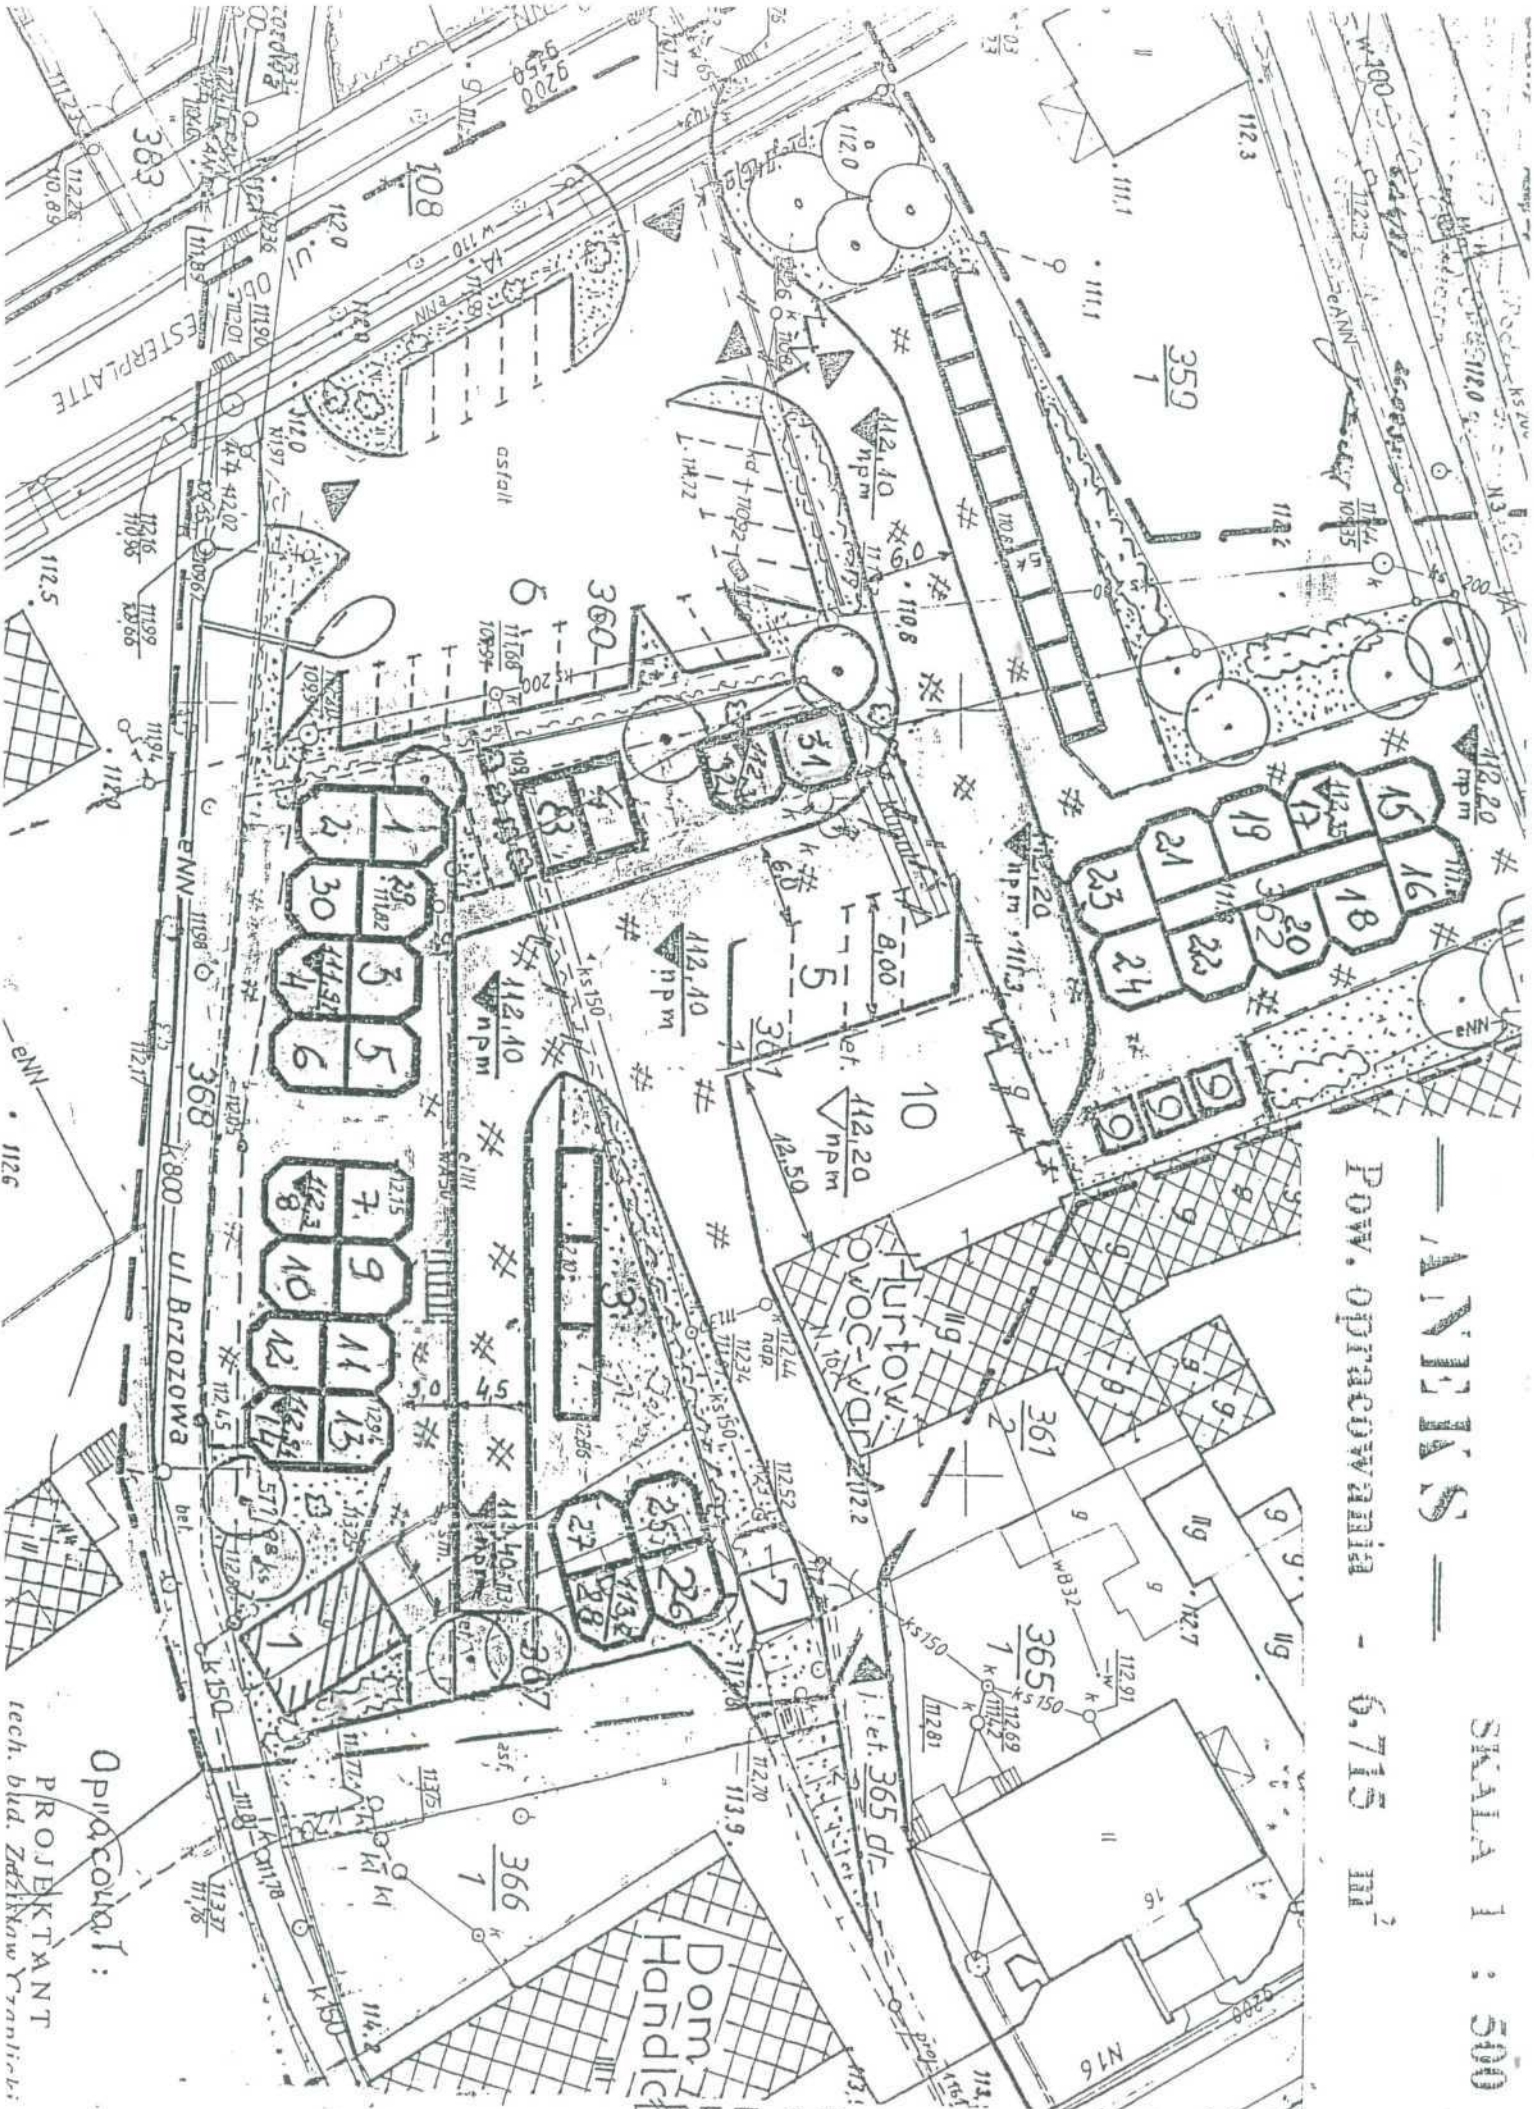

OPRAWNIENIA I:
 PROJEKTANT
 techn. biud. Zdzisław Trzaniński

- 1.
- 2.
- 3.
- 4.
- 5.
- 6.
- 7.
- 8.
- 9.
- 10.